


3. hæð, Grunnmynd, 1:50

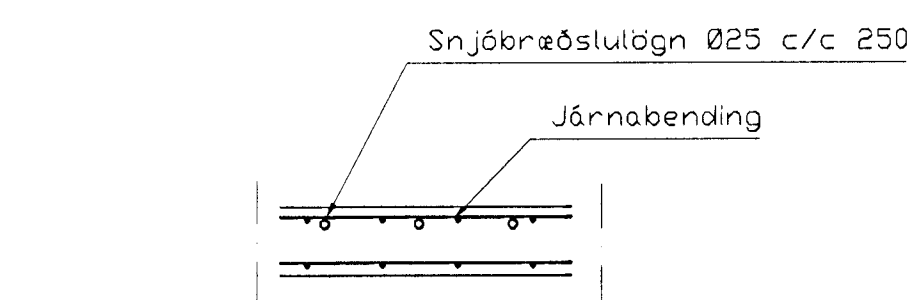

Snjóbræðsla snið, 1:20

Öfn Nr.	Klettaberg 36 Stofsetning	Hitaþörf Kcal/h	Mesta Lengd	Mesta Hæð	Hitaþörf W6t	Stílltala	TÁ-íki
101	Bífléðagemysla	2100	2000	600	2442	7	
102	Bífléðagemysla	2100	2000	600	2442	7	
103	Bífléðagemysla	2100	2000	600	2442	7	
104	Bífléðagemysla	2100	2000	600	2442	7	
201	Þvottur	350	600	600	407	1,5	
202	Eldhús	1110	1200	600	1291	5	
203	Fjölskylda/Stofa	1500	1900	400	1745	6	
204	Fjölskylda/Stofa	1500	1900	400	1745	6	
205	Hjón	1230	1200	600	1430	5	
206	Bad	550	1000	600	640	2,5	
207	Herbergi	710	1200	600	826	3	
208	Herbergi	810	1200	600	1012	4	
209	Andyni	600	800	600	698	3	
211	Þvottur	350	600	600	407	1,5	
212	Eldhús	1110	1200	600	1291	5	
213	Fjölskylda/Stofa	1500	1900	400	1745	6	
214	Fjölskylda/Stofa	1500	1900	400	1745	6	
215	Hjón	1230	1200	600	1430	5	
216	Bad	550	1000	600	640	2,5	
217	Herbergi	710	1200	600	826	3	
218	Herbergi	810	1200	600	1012	4	
219	Andyni	600	800	600	698	3	
301	Þvottur	400	600	600	465	2	
302	Eldhús	1240	1200	600	1442	5	
303	Fjölskylda/Stofa	1560	1900	400	1814	6	
304	Fjölskylda/Stofa	1560	1900	400	1814	6	
305	Hjón	1400	1200	600	1628	6	
306	Bad	600	1000	600	698	3	
307	Herbergi	810	1200	600	942	4	
308	Herbergi	980	1200	600	1140	4	
309	Andyni	650	800	600	756	3	
311	Þvottur	400	600	600	465	2	
312	Eldhús	1240	1200	600	1442	5	
313	Fjölskylda/Stofa	1560	1900	400	1814	6	
314	Fjölskylda/Stofa	1560	1900	400	1814	6	
315	Hjón	1400	1200	600	1628	6	
316	Bad	600	1000	600	698	3	
317	Herbergi	810	1200	600	942	4	
318	Herbergi	980	1200	600	1140	4	
319	Andyni	650	800	600	756	3	
Samt. =		43640					

Skýringar

Skýringar hitalagna sjá bl. 2-05
Skýringar vatnslagna sjá bl. 2-06

BR.	DAGS.	EDLI BREITINGA	SIGN.

Klettaberg 36
Hafnarfirði

Hita- og vatnslagnir
3. hæð.

DAGS.	Október 99
VERK NR.	9854
TEIKN. NR.	2-04
HANNAÐ	Sveinbjörn Hinriksson
TEIKNAD	Sveinbjörn Hinriksson
YFIRFARID	

TÆKNIPJÓNUSTA SIGURDAR ÞORLEIFSSONAR ehf
STRANDGÖTU 11 220 HAFNARFIRÐI
SÍMI 565-4255 FAX 565-2875
E-mail taeknipjonususta@islandia.is