
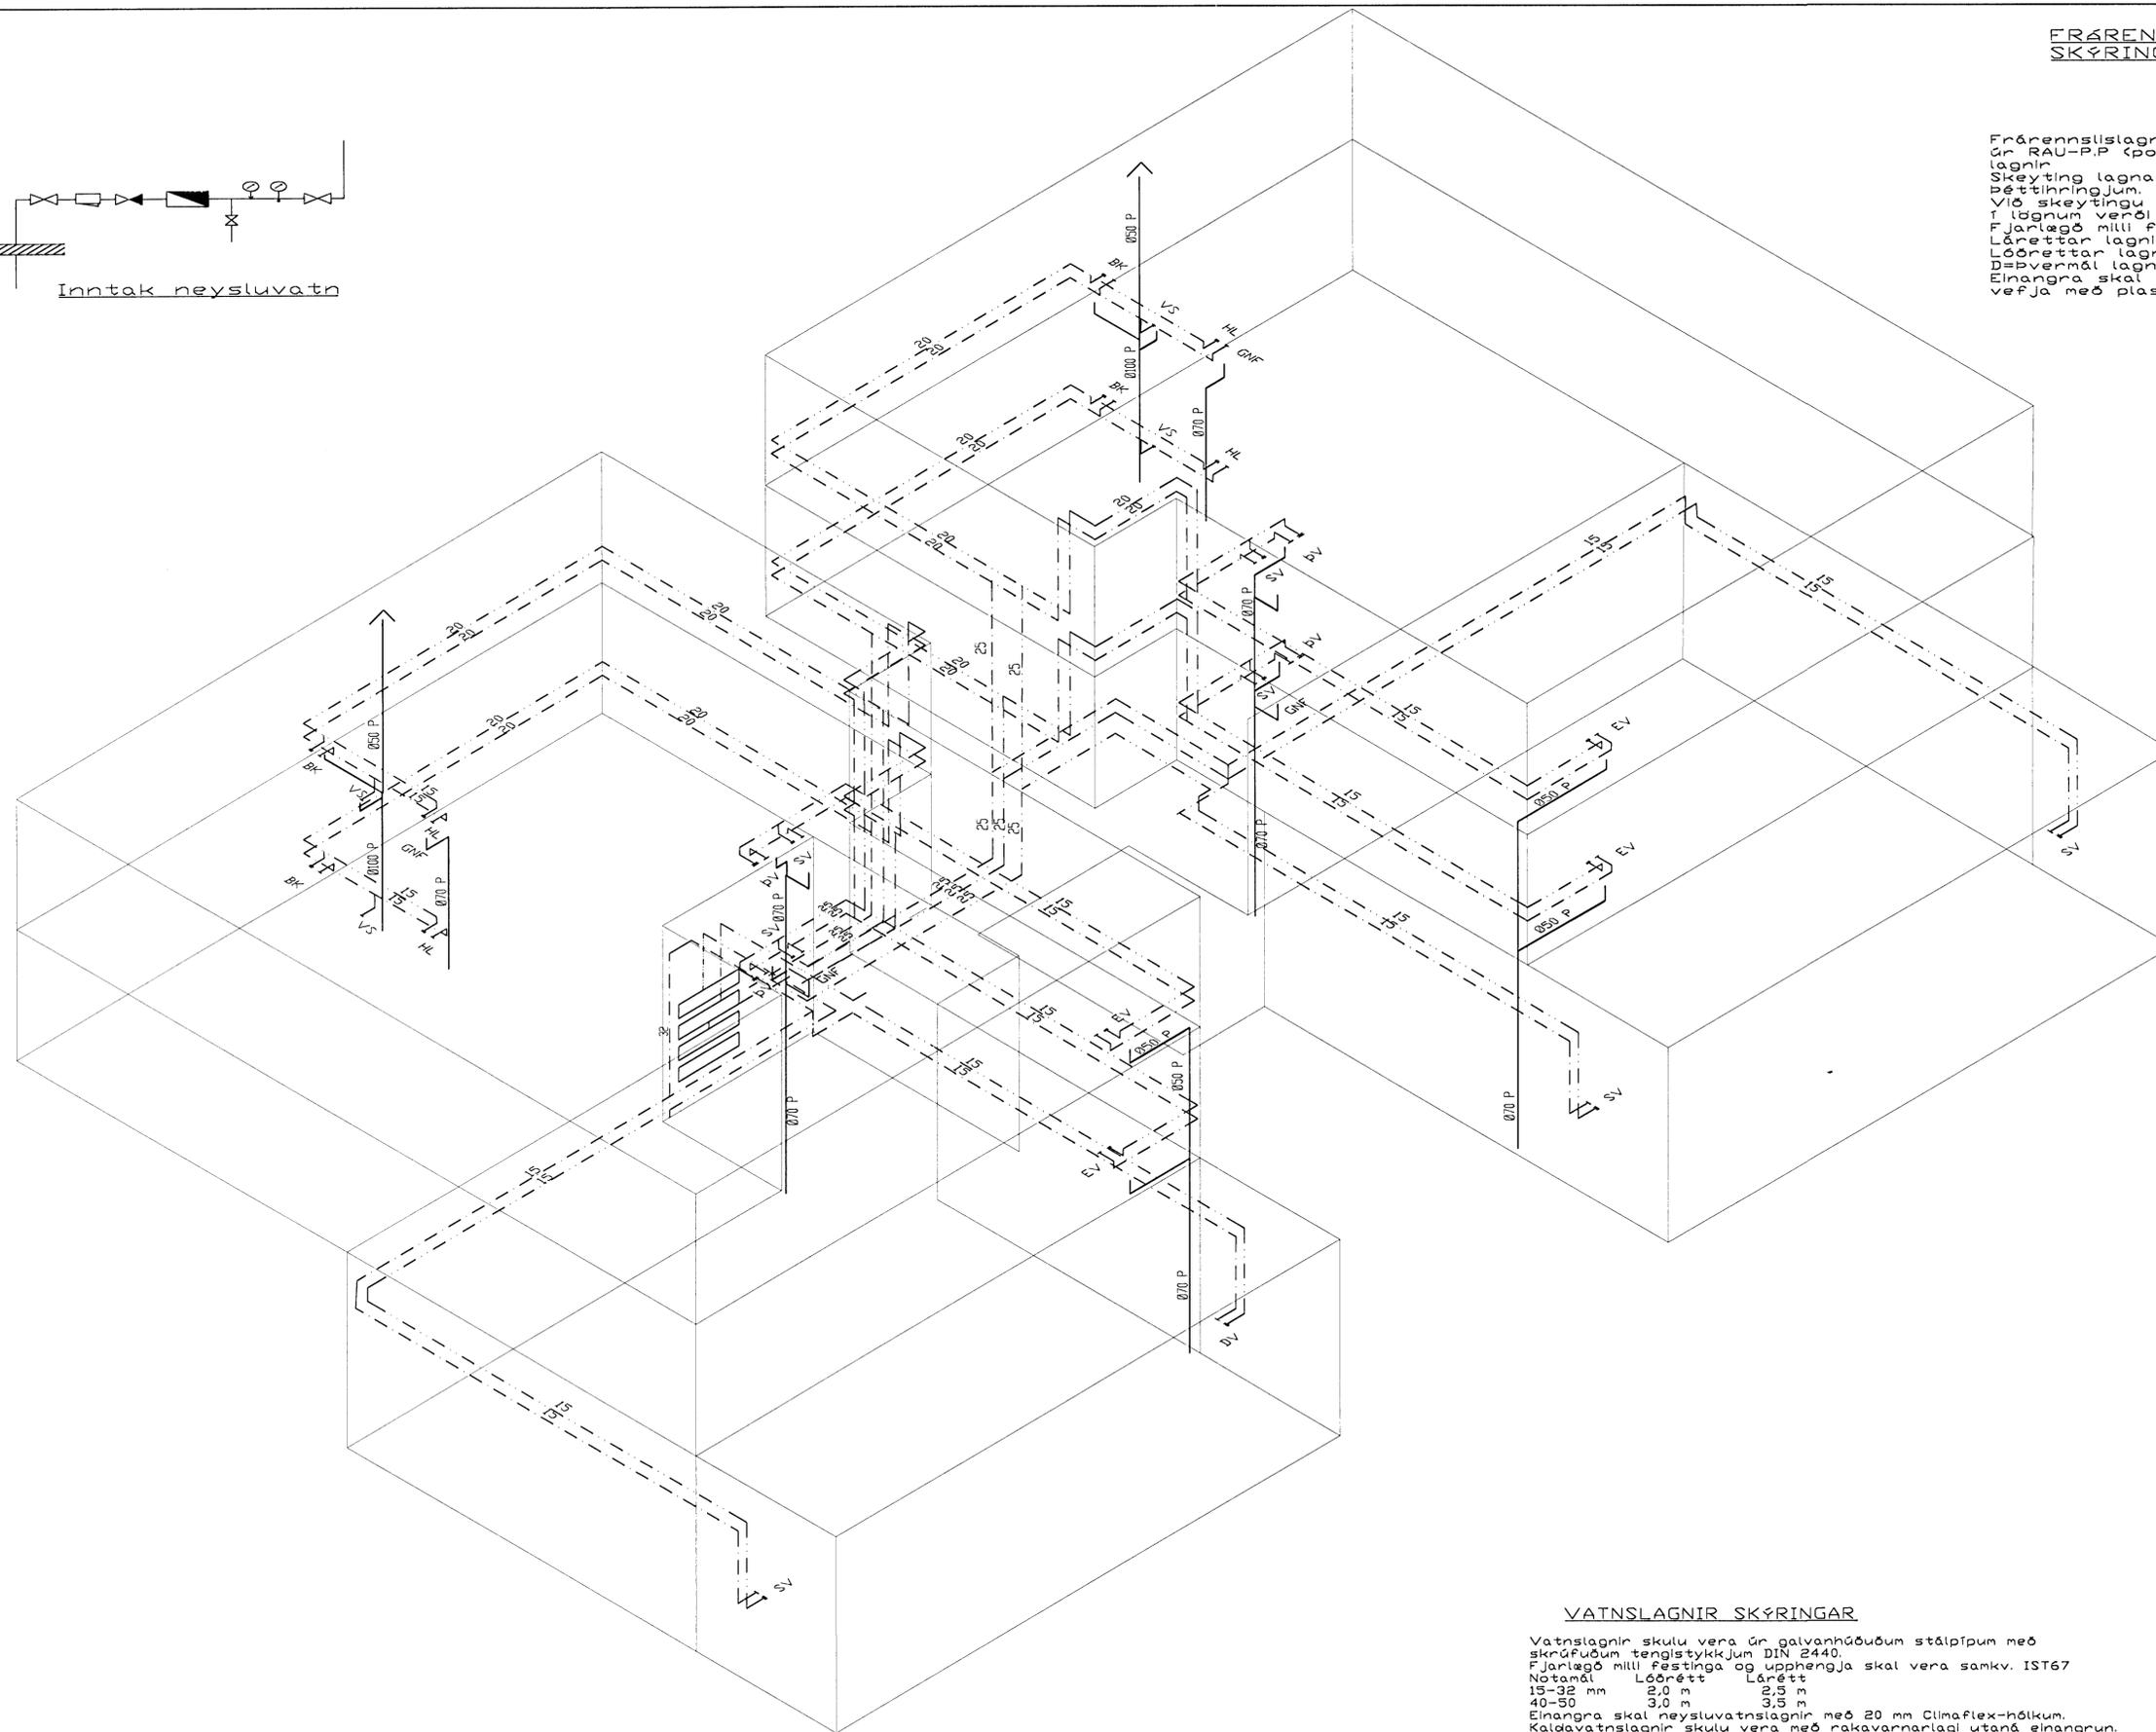


FRÆRENNISLAGNIR  
SKÝRINGAR

Frærennislagirnir ofan botnplötunnar skulu vera úr RAU-P.P (polypropylen), hljóðeinangrandi lagirnir.  
Skeyting lagna skal vera á múffum með þéttihringjum.  
Við skeytingu lagna skal þess gætt að þensla í lögnum verði í múffustykkjum.  
Fjarlægð milli festinga skal ekki vera meiri en Lóðrettar lagirnir 10xD  
Lóðrettar lagirnir 20xD  
D=þvermál lagna  
Einangra skal fallpípur með 30 mm steinull og vefja með plastfólíu

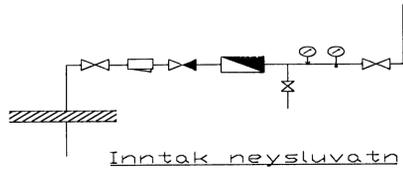

Vatnslagnir, rúmynd, 1:50

VATNSLAGNIR SKÝRINGAR

Vatnslagnir skulu vera úr galvanhúðuðum stálpípum með skrúfuðum tengistykkjum DIN 2440.  
Fjarlægð milli festinga og upphengja skal vera samkv. IST67  
Notamál Lóðrett Lárétt  
15-32 mm 2,0 m 2,5 m  
40-50 3,0 m 3,5 m  
Einangra skal neysluvatnslagnir með 20 mm Climaflex-hólkum.  
Kaldavatnslagnir skulu vera með rakavarnarlagi utaná einangrun.  
Vatnslagnir í milliveggjum skal vefja með sísalpappa og einangra með ádreignum einangrunarhólkum.  
Vatnslagnir skal þrýstiprófa við 10 bör, og skal þrýstingur standa ank. B tíma á þess að falla.  
Lagnir í jörð.  
Hélt neysluvatn 32x2,9 PEX, einangrun 20mm polyurethan hlífðannúr 75mm PEH  
Kalt neysluvatn 32x2,9 PEH.

BR	DAGS	EDLI BREITINGA	SIGN
Klettberg 36Hafnarfirði			
Vatnslagnir, Rúmynd			
DAGS:	Október 99		
VERK NR.	9915		
TEIKN NR.	2-06		
HANNAÐ	Sveinbjörn Hinriksson		
TEIKNAD	Sveinbjörn Hinriksson		
YFIRFARIÐ			
TÆKNIBJÓNUSTA SIGURDAR ÞORLEIFSSONAR ehf			
STRANDGÖTU 11-220 HAFNARFIRÐI-SÍMI 555-4255			