



KLETTABERG 36 HAFNARFIRDI

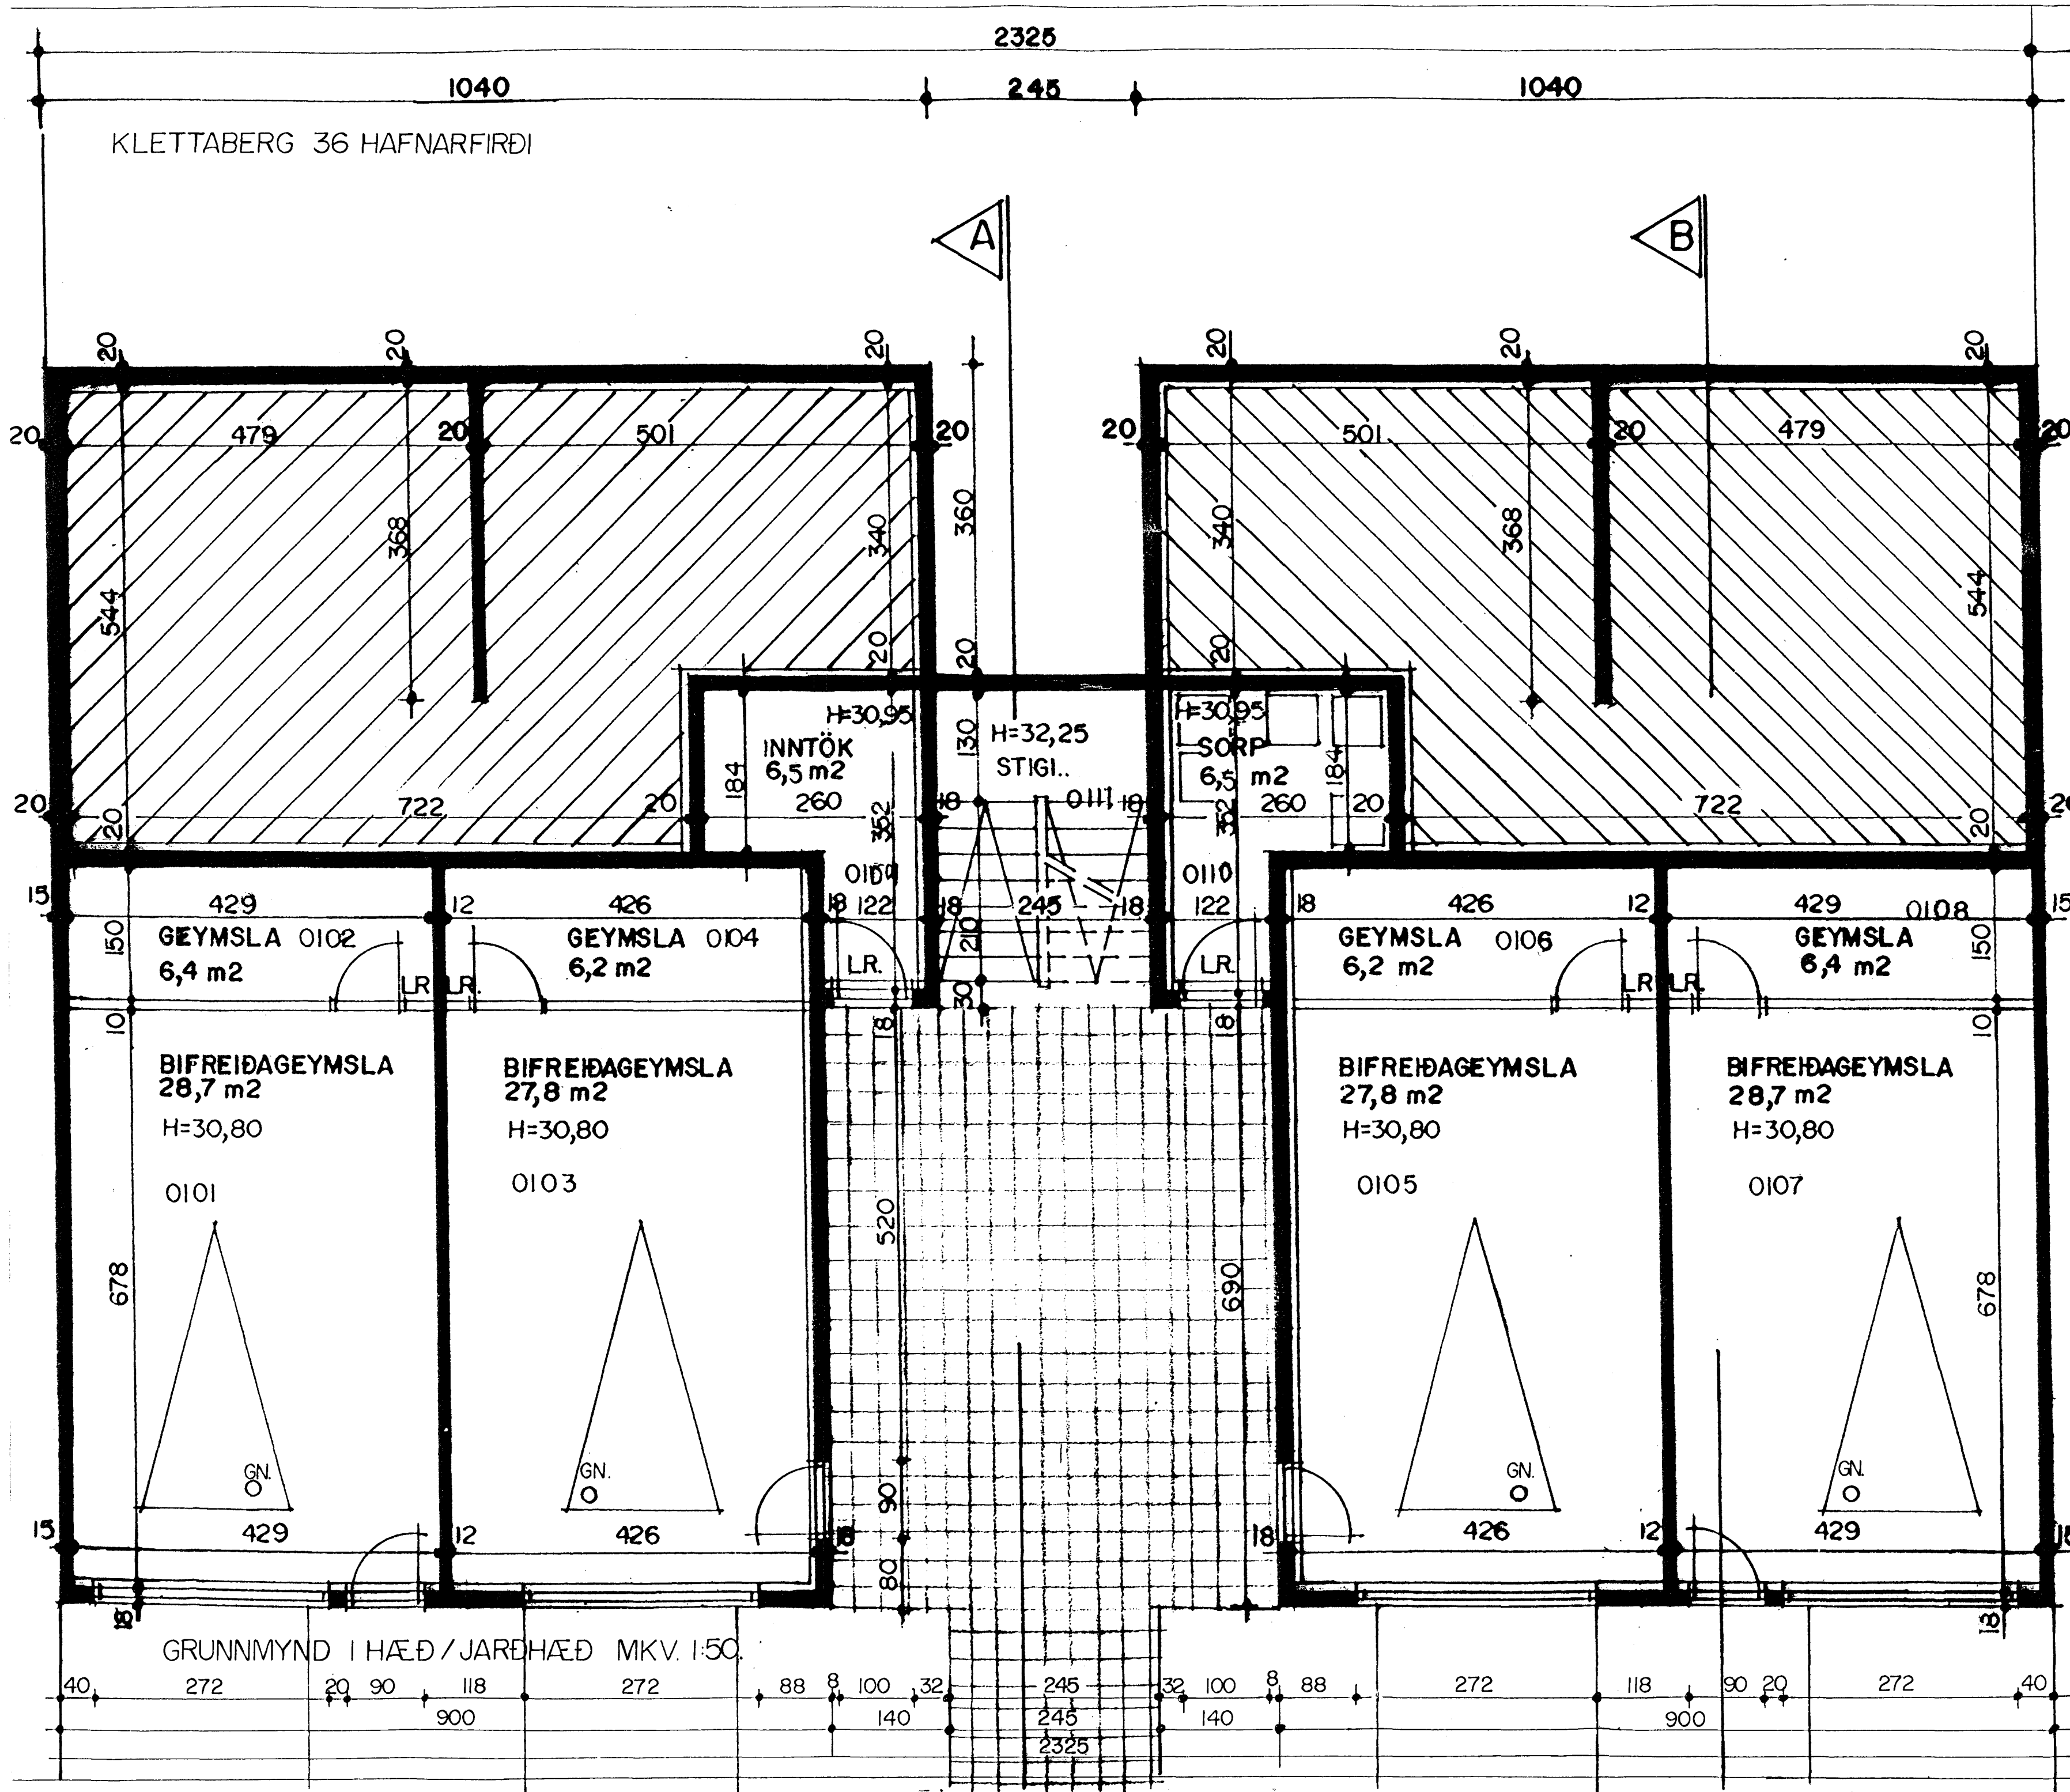

1440

GRUNNMYND I HÆÐ / JARÐHÆÐ MKV. 1:50.

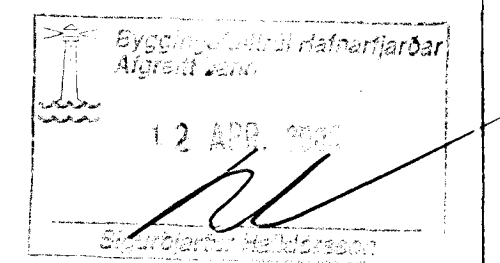

KLETTABERG 36 HAFNARFIRDI	
Sigurður Þorvarðarson byggingafræðingur bfl. Teiknistofan Strandgötu 11 220 Hafnarfjörð (Kt:141250-4189) Sími 5651510. Netfang: teiknistofan@isl.is	
Skýringar:	Séruppdráttur
Teikning:	Grunnmynd jarðhæð / 1 hæð.
Mælikvarði:	1:50.
Undirskrift:	<i>[Signature]</i>
Blað nr:	1/7. Dags: 04.04.2000.
Breytt:	