



KLETTABERG 36 HAFNARFIRÐI.

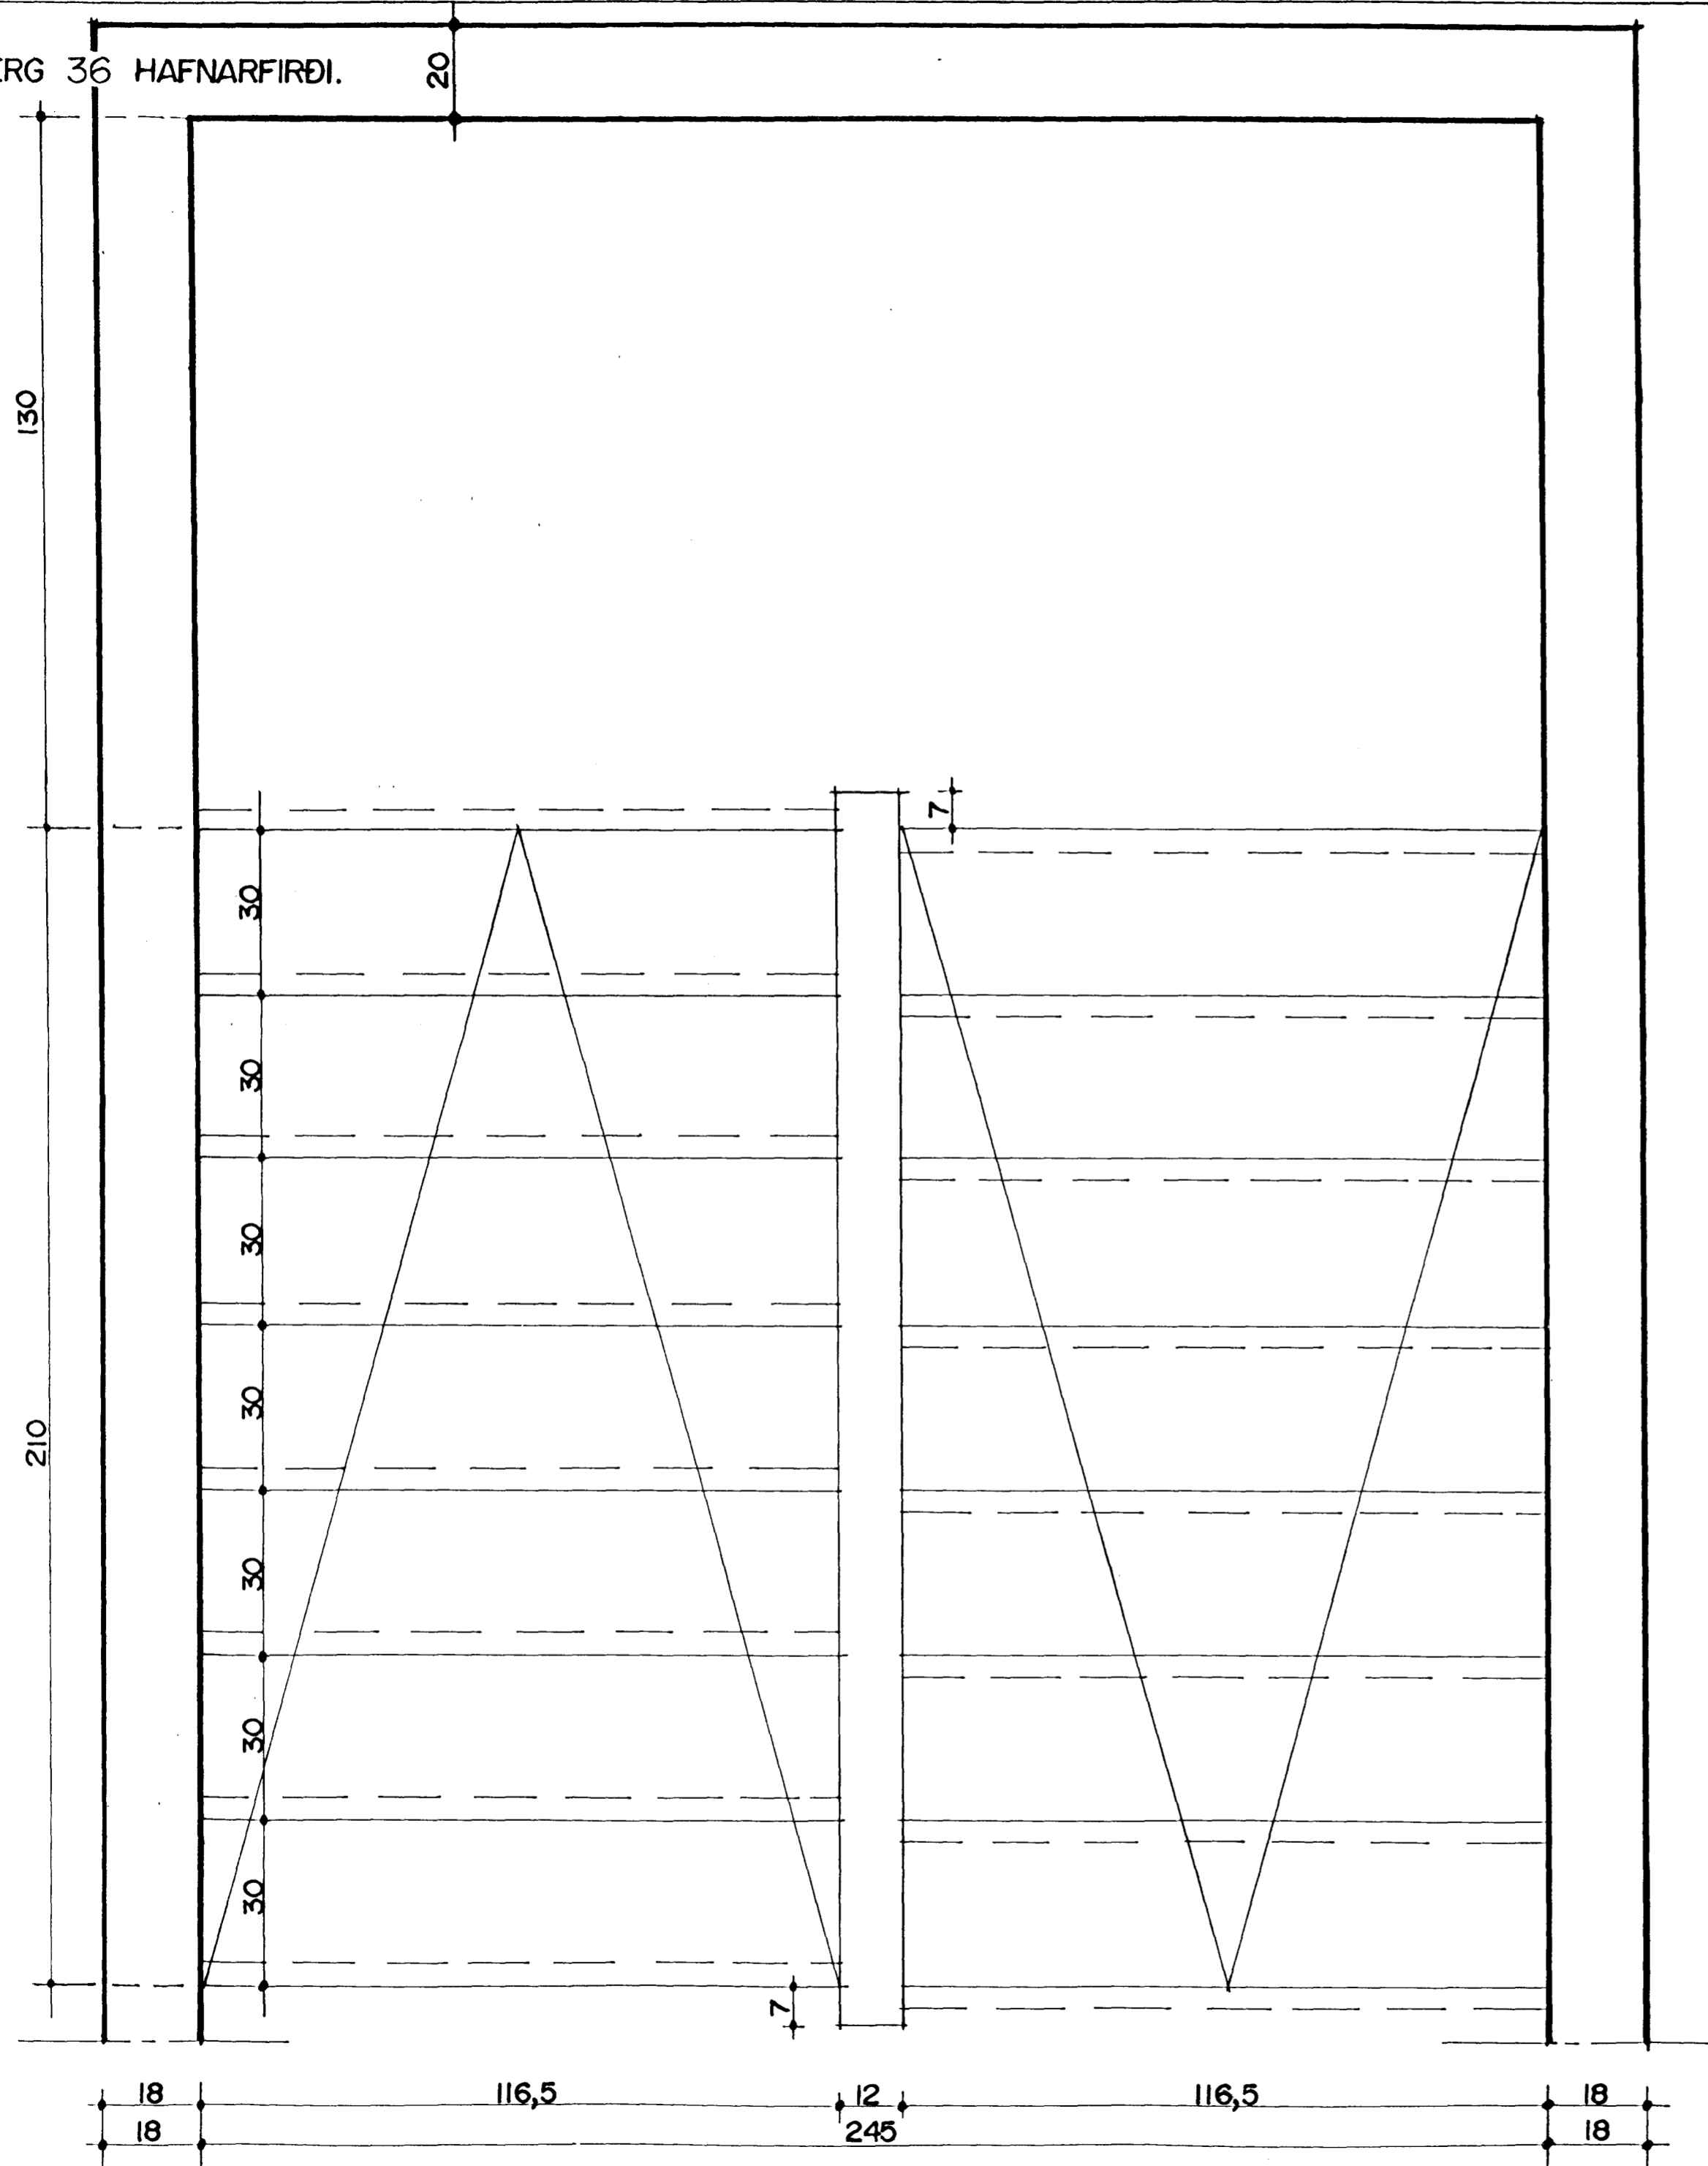

GRUNNMYND STIGI MKV. 1:10.

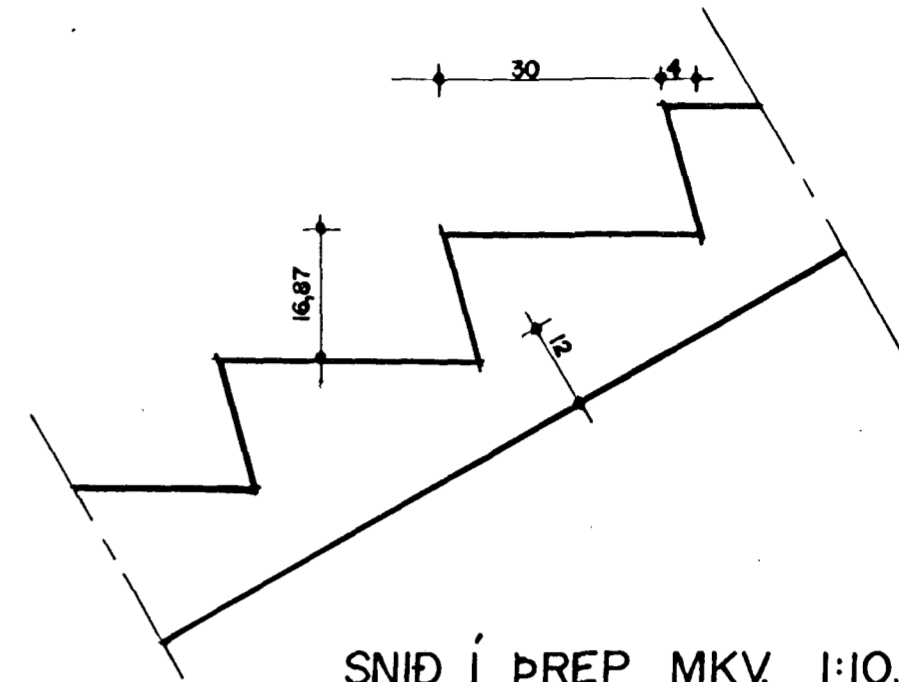

SNID Í ÞREP MKV. 1:10.

Bygginguvaldið Hafnarfirðar
Algrænt þunni
12 APR 2000
ASL
Sigurbjartur Halldórsson

KLETTABERG 36 HAFNARFIRÐI	
Sigurður Þorvarðarson byggingafræðingur bfi. Teiknistofan Strandgötu 11	
220 Hafnarfirði (Kt:141250-4189) Sími 5651510. Netfang: teiknistofan@isl.is	
Skýringar:	Séruppdráttur
Teikning:	Stigateikning.
Mælikvarði:	1:10.
Undirskrift:	<i>Sigurbjartur Halldórsson</i>
Blað nr:	5/7. Dags: 04.04.2000.
Breytt:	