


2. hæð, Grunnmynd, 1:50

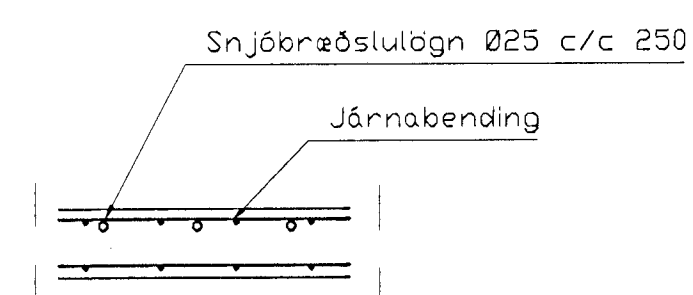

Snjóbræðsla snið, 1:20

Ofn Nr.	Klettberg 36 Staðsetning	Hitabörf Kcal/h	Mesta Leggt	Mesta Hæð	Hitabörf Wöt	Stíllata TA-ki
101	Bírafagaymsla	2100	2000	600	2442	7
102	Bírafagaymsla	2100	2000	600	2442	7
103	Bírafagaymsla	2100	2000	600	2442	7
104	Bírafagaymsla	2100	2000	600	2442	7
201	Þvottur	360	600	600	407	1,5
202	Eldhúsi	1110	1200	600	1291	5
203	Fjölskylda/Stofa	1500	1900	400	1745	6
204	Fjölskylda/Stofa	1500	1900	400	1745	6
205	Hjón	1230	1200	600	1430	5
206	Bað	550	1000	600	640	2,5
207	Herbergi	710	1200	600	828	3
208	Herbergi	870	1200	600	1012	4
209	Anddyri	600	800	600	698	3
211	Þvottur	360	600	600	407	1,5
212	Eldhúsi	1110	1200	600	1291	5
213	Fjölskylda/Stofa	1500	1900	400	1745	6
214	Fjölskylda/Stofa	1500	1900	400	1745	6
215	Hjón	1230	1200	600	1430	5
216	Bað	550	1000	600	640	2,5
217	Herbergi	710	1200	600	828	3
218	Herbergi	870	1200	600	1012	4
219	Anddyri	600	800	600	698	3
301	Þvottur	400	600	600	465	2
302	Eldhúsi	1240	1200	600	1442	5
303	Fjölskylda/Stofa	1560	1900	400	1814	6
304	Fjölskylda/Stofa	1560	1900	400	1814	6
305	Hjón	1400	1200	600	1628	6
306	Bað	600	1000	600	698	3
307	Herbergi	810	1200	600	942	4
308	Herbergi	980	1200	600	1140	4
309	Anddyri	650	800	600	758	3
311	Þvottur	400	600	600	465	2
312	Eldhúsi	1240	1200	600	1442	5
313	Fjölskylda/Stofa	1560	1900	400	1814	6
314	Fjölskylda/Stofa	1560	1900	400	1814	6
315	Hjón	1400	1200	600	1628	6
316	Bað	600	1000	600	698	3
317	Herbergi	810	1200	600	942	4
318	Herbergi	980	1200	600	1140	4
319	Anddyri	650	800	600	758	3
Samt=		43840				

Skýringar

Skýringar hitaagna sjá bl. 2-05
Skýringar vatnslagna sjá bl. 2-06

BR.	DAGS.	EDLI BREITINGA	SIGN.
Klettberg 36 Hafnarfirði			
Hita- og vatnslag 2. hæð.			
DAGS. Október 99			
VERK NR. 9915			
TEIKN. NR. 2-03			
HANNAD Sveinbjörn Hinriksson			
TEIKNAD Sveinbjörn Hinriksson			
YFIRFARIÐ <i>[Signature]</i>			
TÆKNIPJÓNUSTA SIGURDAR ÞORLEIFSSONAR ehf STRANDGÖTU 11 220 HAFNARFIRÐI SÍMI 555-4255 FAX 565-2875 E-mail taeknihjonusta@islandia.is			

24/10 2009
[Signature]