
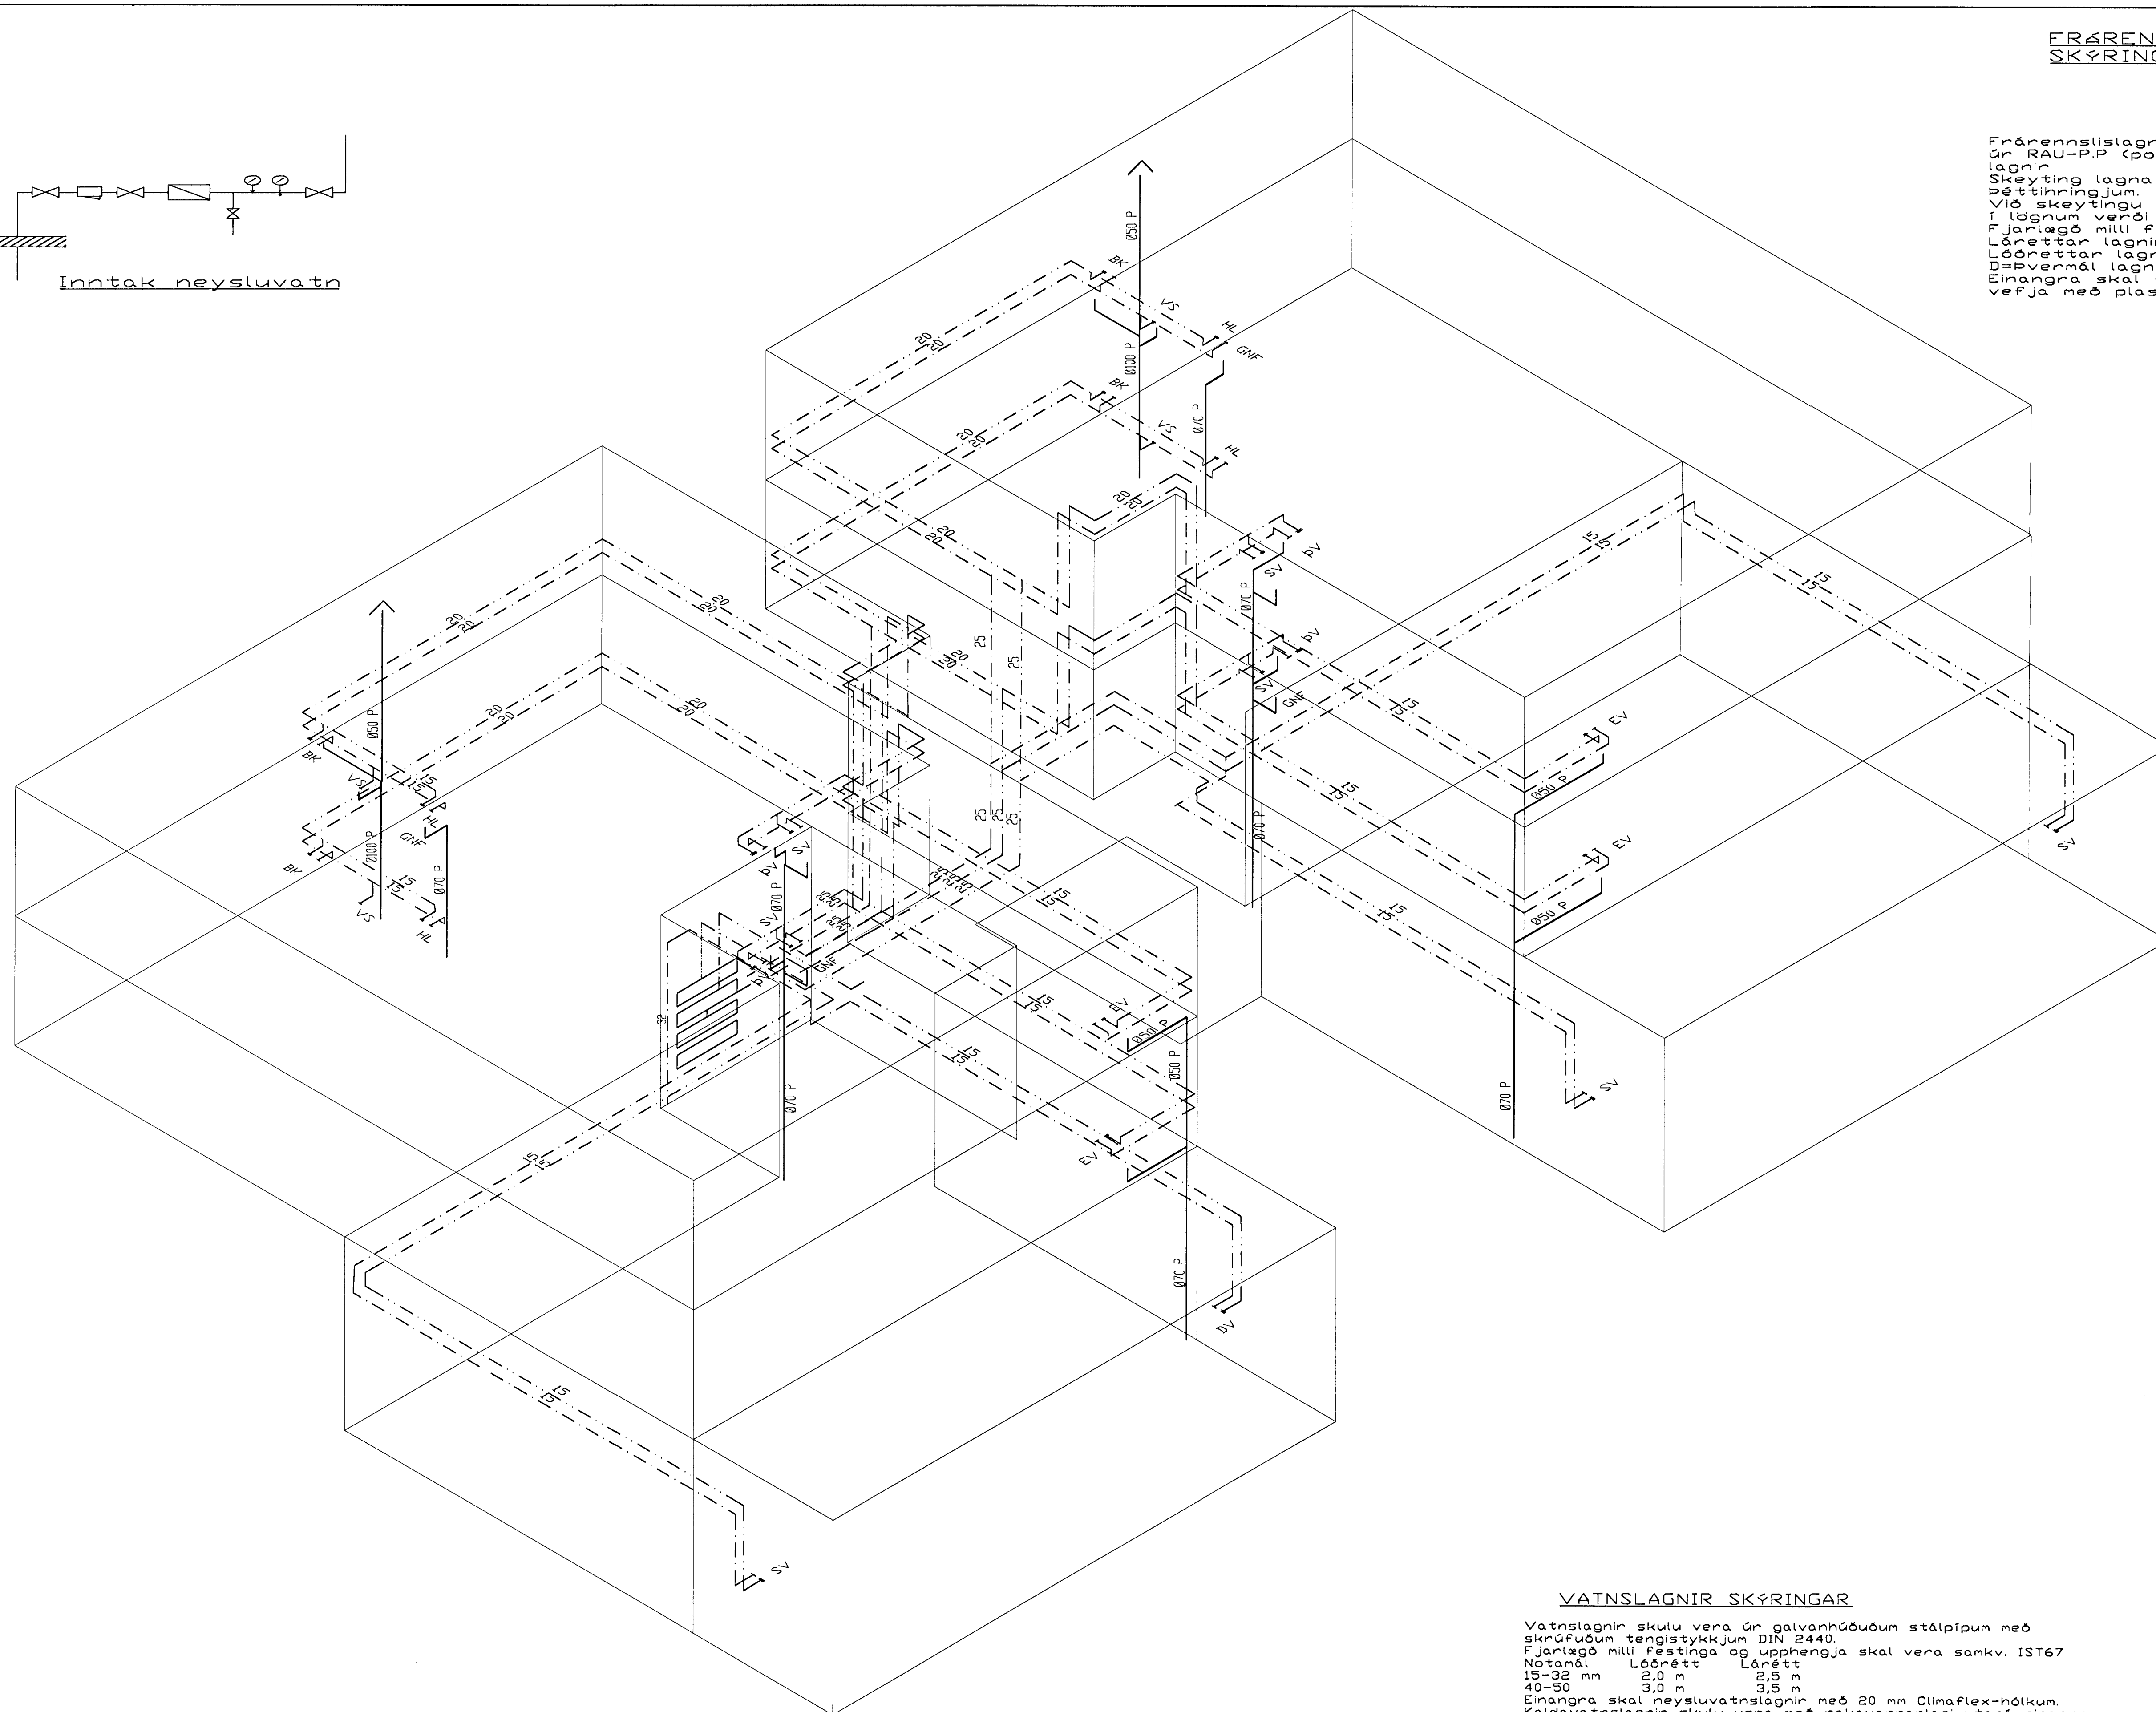


FRÆRENNISLAGNIR
SKÝRINGAR

Frærennislagirnir ofan botnplötu skulu vera úr RAU-P.P (polypropylen), hljóðeinangrandi lagirnir.
Skeytingu lagna skal vera á múffum með þéttihringjum.
Við skeytingu lagna skal þess gætt að þensla í lögnum verði í múffustykkjum.
Fjarlægð milli festinga skal ekki vera meiri en Láréttar lagirnir 10x10
Lóðréttar lagirnir 20x10
D=þvermál lagna
Einangra skal fallpípurnar með 30 mm steinull og vefja með plastfólku

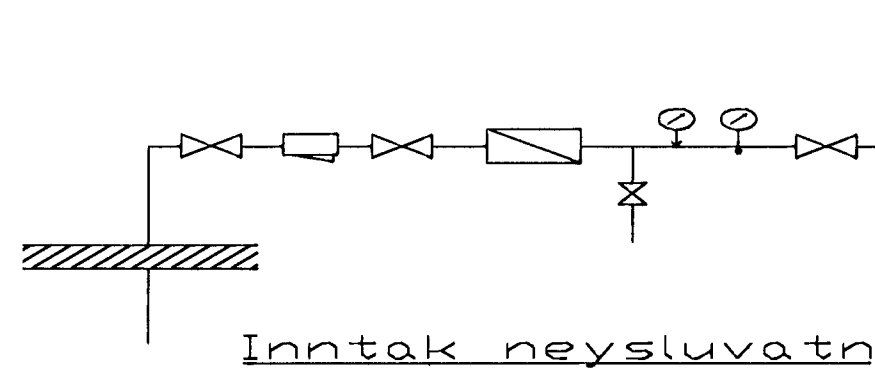

Vatnslagnir, rúmynd, 1:50

VATNSLAGNIR SKÝRINGAR

Vatnslagnir skulu vera úr galvahnúðuðum stálpípum með skrúfuðum tengistykkjum DIN 2440.
Fjarlægð milli festinga og upphengja skal vera samkv. IST67
Notanál Lóðrétt Lárétt
15-32 mm 2,0 m 2,5 m
40-50 3,0 m 3,5 m
Einangra skal neysluvatnslagnir með 20 mm Climaflex-hólkum.
Kaldavatnslagnir skulu vera með rakavarnarlagi utaná einangrun.
Vatnslagnir í milliveggjum skal vefja með sísalpappa og einangra með áðregnum einangrunarhólkum.
Vatnslagnir skal þrýstiprófa við 10 bör, og skal þrýstingur standa umk. 8 tíma á þess að falla.
Lagnir í jörð.
Heitt neysluvatn 32x2,9 PEX, einangrun 20mm polyurethan
Hlífóarrör 75mm PEH
Kalt neysluvatn 32x2,9 PEH.

Handwritten signature and date:
11.12.99

01	01.09.99	1668	0.201 EV	SH.
BR.	DAGS.	EDLI BREITINGA	SIGN.	
Klettaberg 38 Hafnarfirði				
Vatnslagnir, Rúmynd				
DAGS.	Oktober	99	Byggingaútrúð Hafnarfirðar Alfreitt Þórunn	
VERK NR.	9834	15 DES. 1999		
TEIKN NR.	2-06	Sigrún Eiríksdóttir		
HANNAÐ	Sveinkjörnn Hinriksson			
TEIKNAD	Sveinkjörnn Hinriksson			
YFIRFARID	Sigrún Eiríksdóttir			
TÆKNIDJÁNUSTA SIGURDAR ÞORLEIFSSONAR ehf				
STRANDGÖTU 11-220 HAFNARFIRÐI-SÍMI 555-4255				