


Snjóbræðsla snið, 1:20

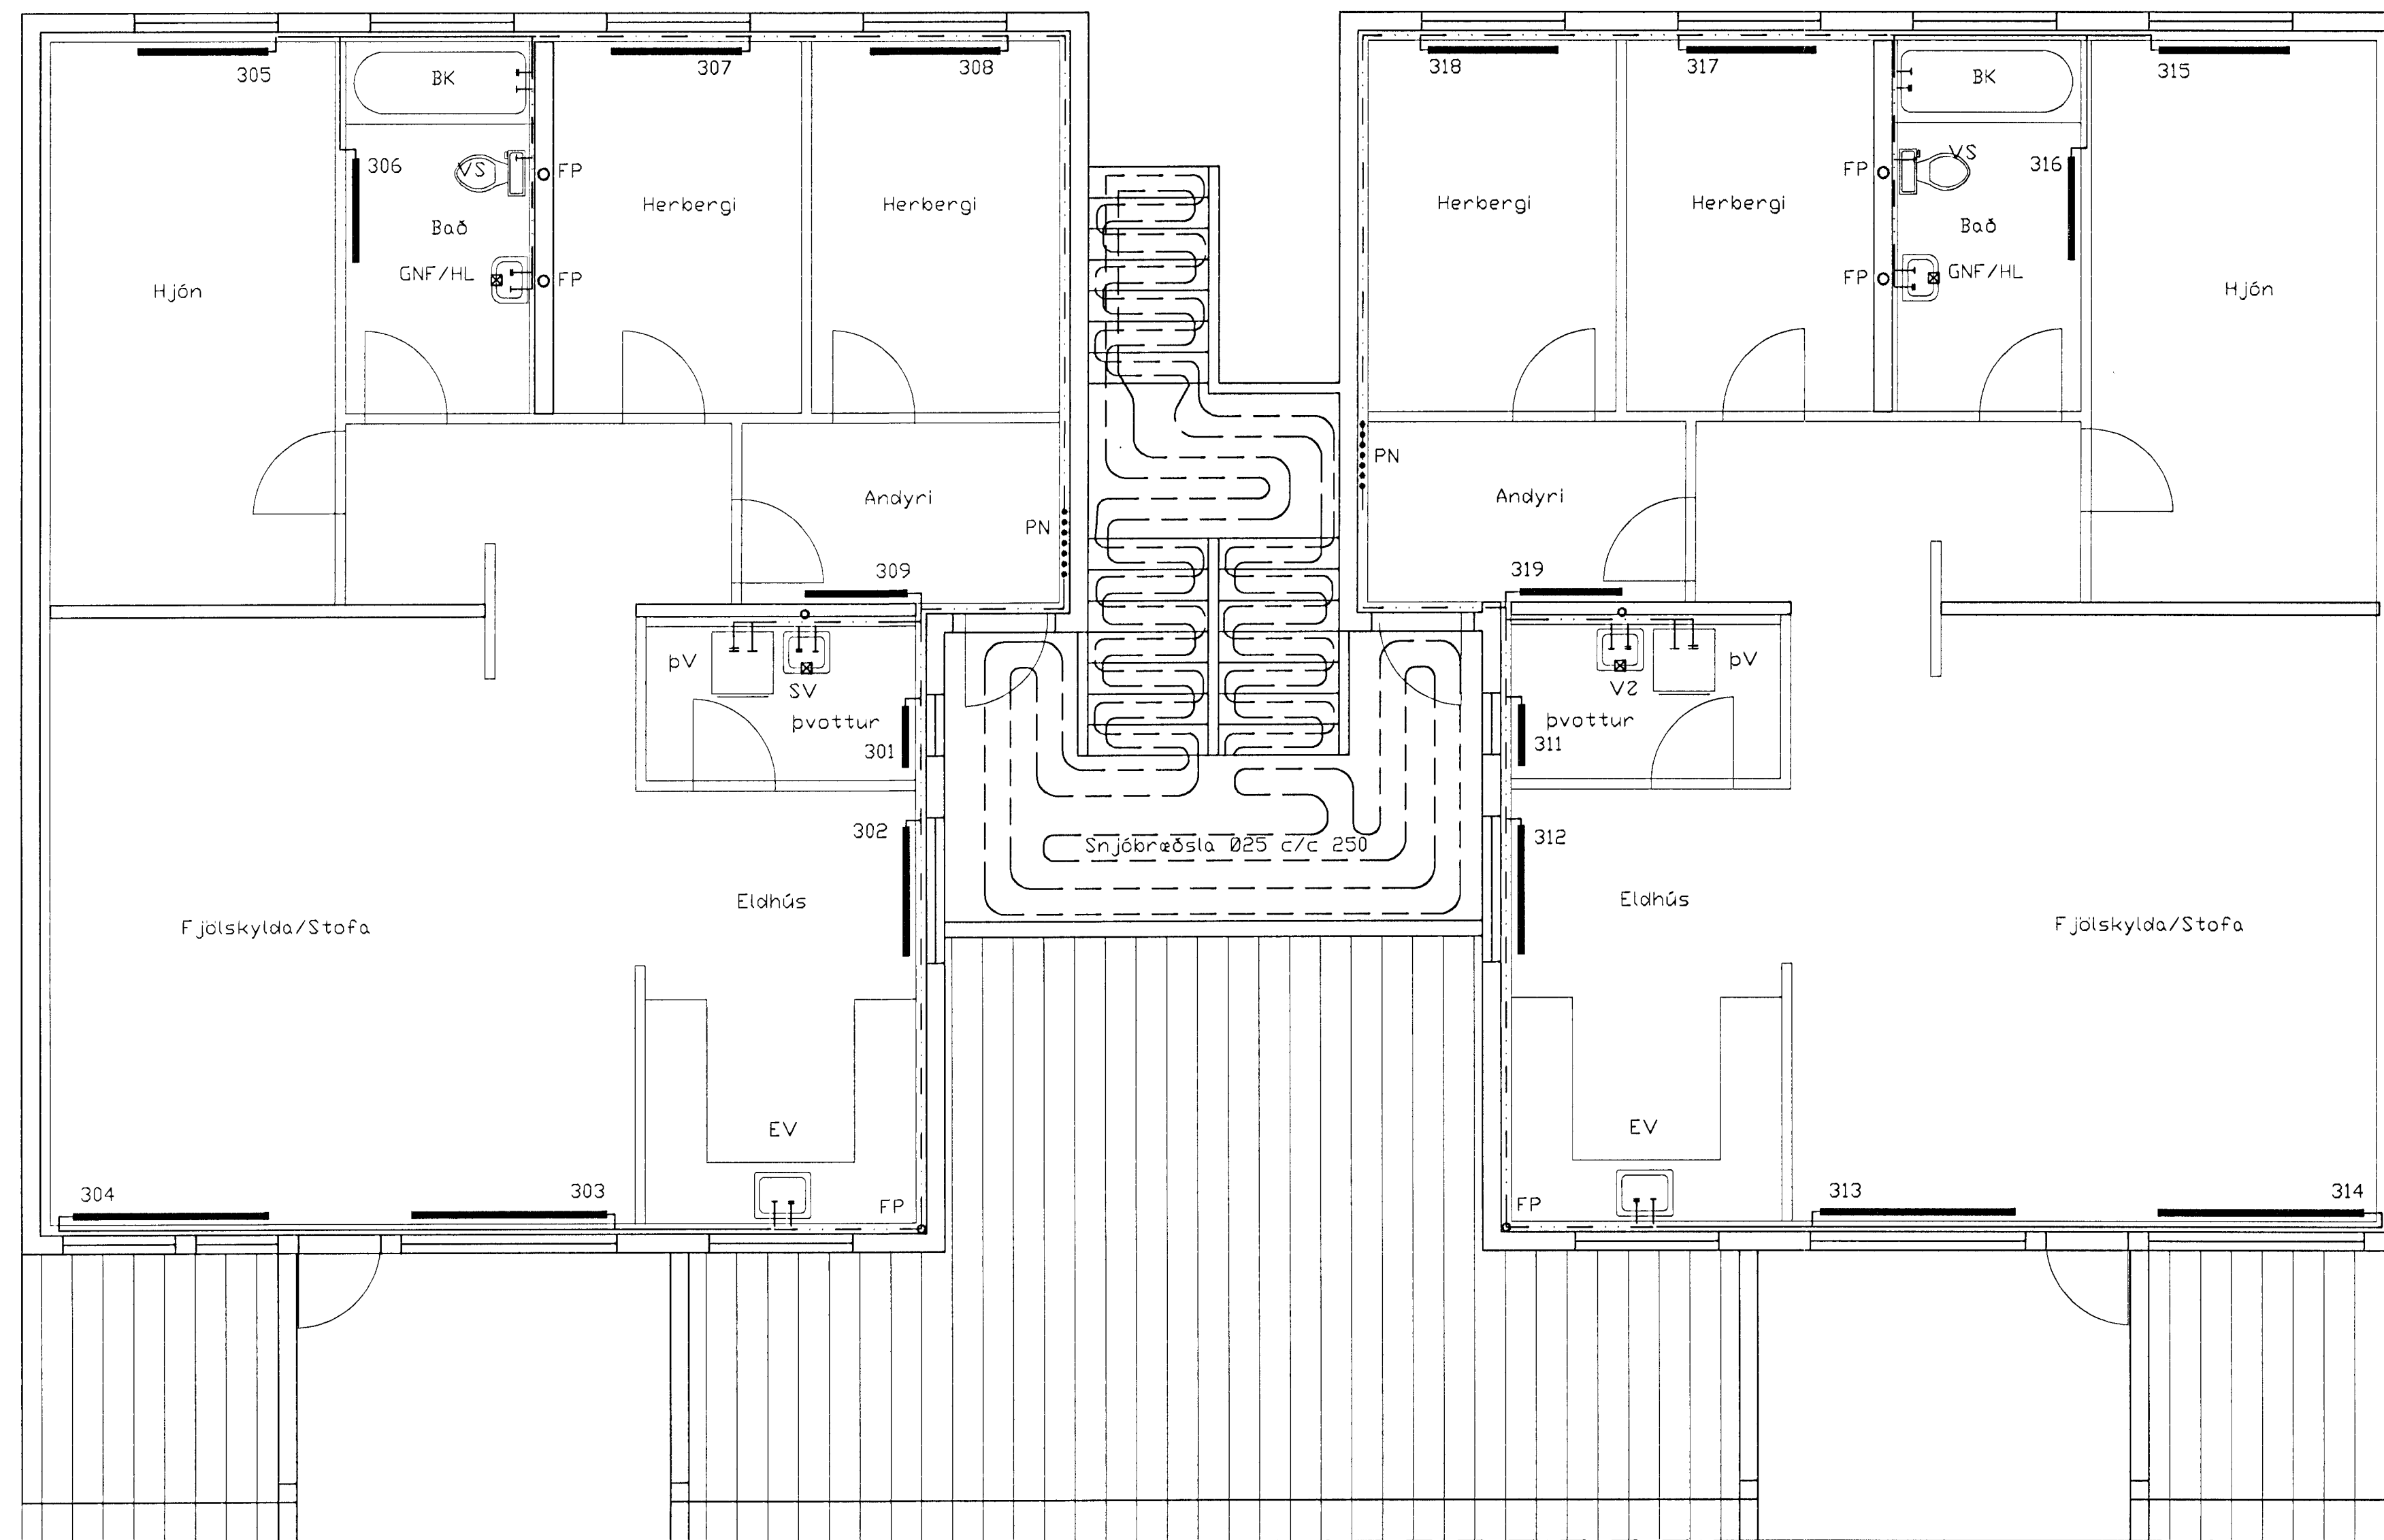

3. Hæð, Grunnmynd, 1:50

Ofn Nr.	Klettaberg 40 Staðsetning	Hitaþörf Kcal/h	Mesta Lagngt	Mesta Hæð	Hitaþörf Vörð	Stíllatala TA-íð
101	Bífréttagæymala	2100	2000	600	2442	7
102	Bífréttagæymala	2100	2000	600	2442	7
103	Bífréttagæymala	2100	2000	600	2442	7
104	Bífréttagæymala	2100	2000	600	2442	7
201	Pvottur	350	600	600	407	1,5
202	Eldhús	1110	1200	600	1291	5
203	Fjölskylda/Stofa	1500	1900	400	1745	5
204	Fjölskylda/Stofa	1500	1900	400	1745	5
205	Hjón	1230	1200	600	1430	5
206	Bað	550	1000	600	640	2,5
207	Herbergi	710	1200	600	828	3
208	Herbergi	870	1200	600	1012	4
209	Andýri	600	800	600	698	3
211	Pvottur	350	600	600	407	1,5
212	Eldhús	1110	1200	600	1291	5
213	Fjölskylda/Stofa	1500	1900	400	1745	6
214	Fjölskylda/Stofa	1500	1900	400	1745	6
215	Hjón	1230	1200	600	1430	5
216	Bað	550	1000	600	640	2,5
217	Herbergi	710	1200	600	828	3
218	Herbergi	870	1200	600	1012	4
219	Andýri	600	800	600	698	3
301	Pvottur	400	600	600	465	2
302	Eldhús	1240	1200	600	1442	5
303	Fjölskylda/Stofa	1560	1900	400	1814	6
304	Fjölskylda/Stofa	1560	1900	400	1814	6
305	Hjón	1400	1200	600	1628	6
306	Bað	600	1000	600	698	3
307	Herbergi	810	1200	600	942	4
308	Herbergi	980	1200	600	1140	4
309	Andýri	650	800	600	756	3
311	Pvottur	400	600	600	465	2
312	Eldhús	1240	1200	600	1442	5
313	Fjölskylda/Stofa	1560	1900	400	1814	6
314	Fjölskylda/Stofa	1560	1900	400	1814	6
315	Hjón	1400	1200	600	1628	6
316	Bað	600	1000	600	698	3
317	Herbergi	810	1200	600	942	4
318	Herbergi	980	1200	600	1140	4
319	Andýri	650	800	600	756	3
Samt.=		43640				

Skýringar

Skýringar hitalagna sjá bl. 2-05
Skýringar vatnslagna sjá bl. 2-06

BR.	DAGS.	EDLI BREYTINGA	SIGN.
Klettaberg 38 Hafnarfirði			
Hita- og vatnslagnir 3. Hæð, Grunnmynd			
DAGS. Október 99			
VERK NR. 9853			
TEIKN. NR. 2-04			
HANNAÐ Sveinbjörn Hinrikksson			
TEIKNAD Sveinbjörn Hinrikksson			
YFIRFARID <i>[Signature]</i>			
TÆKNIPJÓNUSTA SIGURDAR ÞORLEIFSSONAR ehf STRANDGÖTU 11 220 HAFNARFIRÐI Sími 555-4255 FAX 565-2875 E-mail taeknihjonusta@islandia.is			

*afalhemmatur
201 812 95 201*