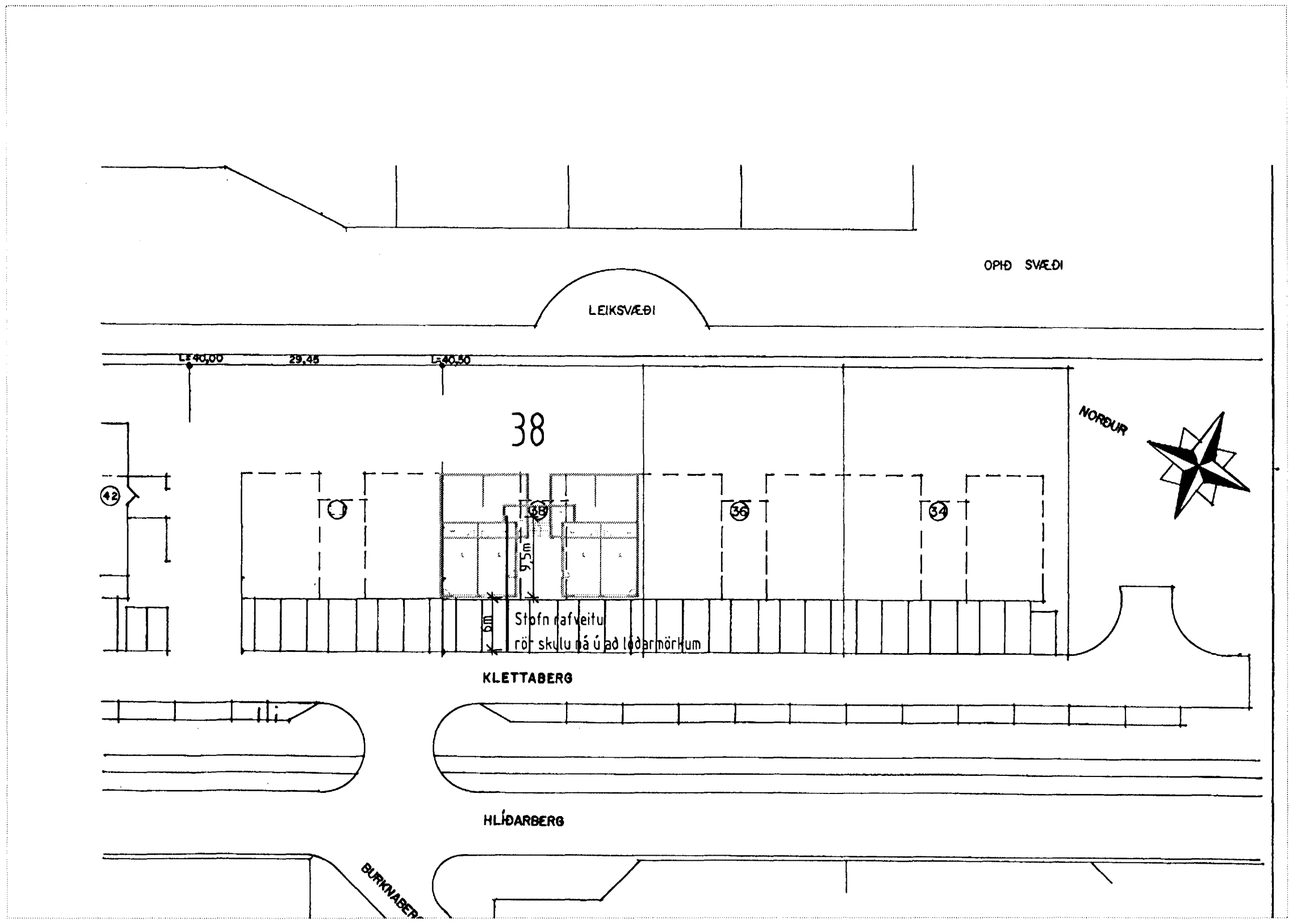

Afstöðumynd 1:500

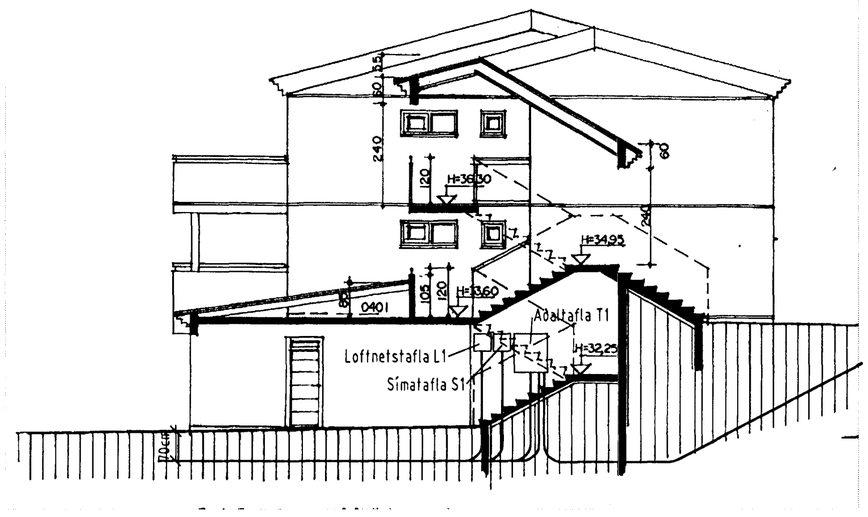

Snið 1:100

lantök samþykkt 9.12.1999
f.h. RAFVEITU HAFNARFJARÐAR

ALMENNAR SKÝRINGAR

ALLAR PÍPUR ERU ø16 OG VÍR 1,5mm2.

HÆÐIR ROFA FRÁ FULLFRÁGENGNU GÓLFI 100cm.

HÆÐIR TENGLA FRÁ FULLFRÁGENGNU GÓLFI 20cm.

HÆÐIR Á SÍMA- (S) SJÓNVARPS- (L) TENGLUM FRÁ FULLFRÁGENGNU GÓLFI 20cm.

ÖLL MÁL ERU FRÁ FULLFRÁGENGNU GÓLFI OG Í MIÐJA DÓS EÐA ÚR MIÐRI DÓS Í MIÐJA DÓS EÐA Í FULLFRÁGENGINN VEGG.

ÞAR SEM PÍPUR ERU LAGÐAR HLIÐ VIÐ HLIÐ Í LOFTUM EÐA VEGGJUM SKAL HAFA AÐ MINNSTA KOSTI 3cm BIL MILLI RÖRA, ÞANNIG AÐ STEYPA GETI AUÐVELDLEGA RUNNIÐ NIÐUR Á MILLI.

GREINAR ERU EKKI SÝNDAR Í ÖLLUM TILVIKUM AÐ TÖFLUM EN ERU ÞÁ MERKTAR VIÐKOMANDI TÖFLU. DÆMI: T1-GR1 ER Í TÖFLU T1 OG ER GREIN NR.1
→ ÞEAGAR ÖR ER OG MERKT GR.NR ÞÁ FER VIÐKOMANDI GR. Í TÖFLU Í ÍBÚÐINNI

TIL SNERTISPENNUVARNAR SKAL NOTA NÚLLUN OG LEKASTRAUMSROFAVÖRN.

MÁLMHLUTA LAGNA, TÆKJA, LAMPA OG RAFBÚNAÐAR SKAL JARÐBINDA VANDLEGA.

MÁLSTRAUMUR ROFA OG TENGLA SKAL VERA MINNST 10 A.

JARÐBINDA SKAL PÍPUKERFI FYRIR HEITA- OG KALDAVATNSLÖGN.

ÖLL TÁKN ERU TÁKNRÆN OG BER AÐ SAMRÆMA LAGNIR AÐ TÆKJUM EFTIR AÐSTÆÐUM Á STAÐNUM OG EFTIR SÉRTEIKNINGUM.

NEMA ANNAÐ SÉ TEKIÐ FRAM

SETJA SKAL SÖKKUSKAUT Í GRUNN
SJÁ NÁNARI ÚFÆRSLU Í TÆKNILEGIR TENGISKILMÁLAR
TEIKNING D 11.1996 M1

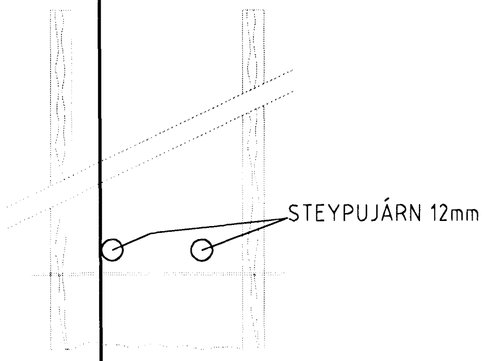

SNIÐ AF STEYPUTEINUM Í SÖKKLUM
ENGINN MÆLIKVARÐI

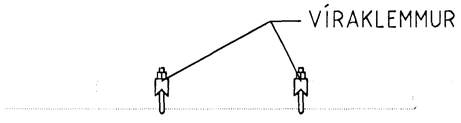

SAMTENGING STEYPUTEINA
SETJA SKAL TVÖ VÍRLÁSA
Á HVER SAMSKEYTI

3530

Verkheiti: Klettaberg 38 220 Hafnarfirði		
Verkhluti/Verknúmer: Snið, afstöðumynd, sökkulskaut og alm.skýr.		
Blað.nr. 1/5	Teikningarnúmer A2-1/jan/1999	Kvarði 1:100 og 1:500
Hannað SH	Teiknað SH	Dags. 8.jan 1999
Yfirfarið	Samþ.	Breyting

Rafteiknistofa Sigurjóns Harðarsonar
Hraunbrún 30 220 Hafnarfirði sími 5651845, 898 0970