


F
E
D
C
B
A

8 7 6 5 4 3 2 1

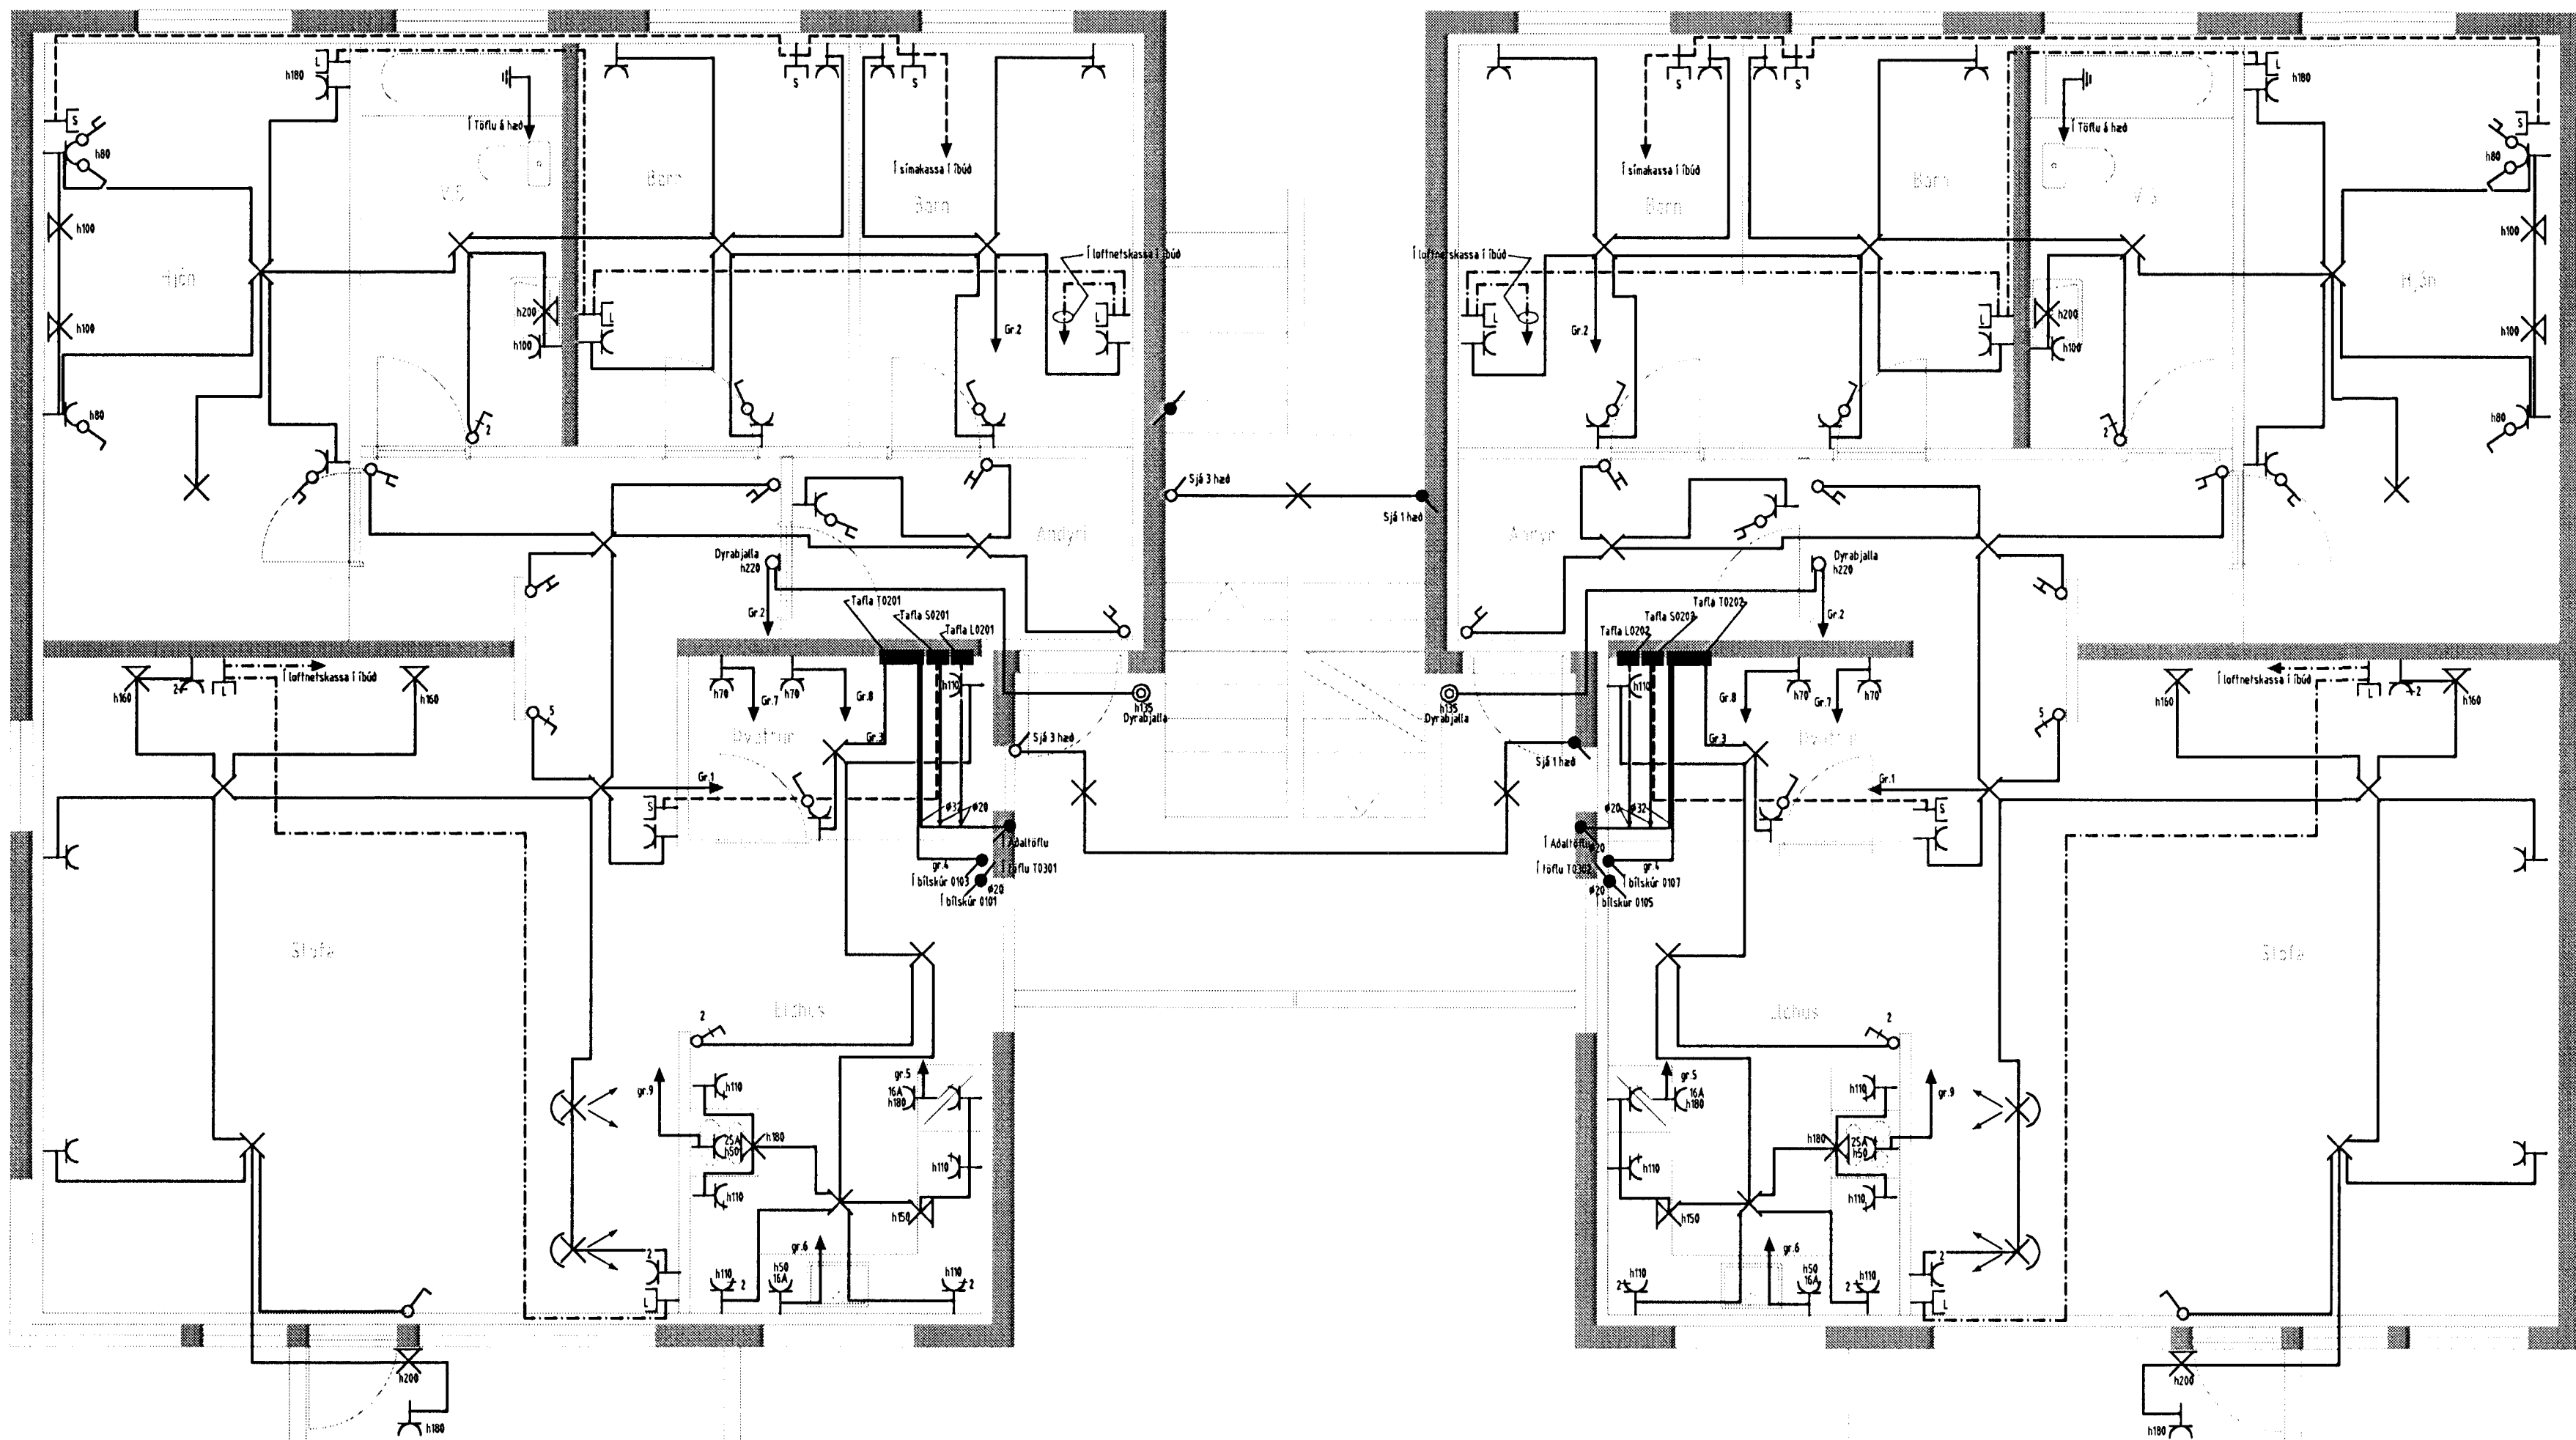

Verkheiti Klettberg 40 220 Hafnarfirði		
Verkhúti/Verknúmer Grunnmynd 2 hæð		
Blæð.nr. 3/5	Teikningarnúmer A2-1/jan/1999	Kvarði 1:50
Hannað SH	Teiknað SH	Dags. 8 jan 1999
Yfirfarið <i>Sigurjón Harðarson</i>	Samb. <i>Sigurjón Harðarson</i>	Breyting
Rafteiknistofa Sigurjóns Harðarsonar Hraunbrún 30 220 Hafnarfirði sími 5651845, 898 0970		

8 7 6 5 4 3 2 1

F
E
D
C
B
A