
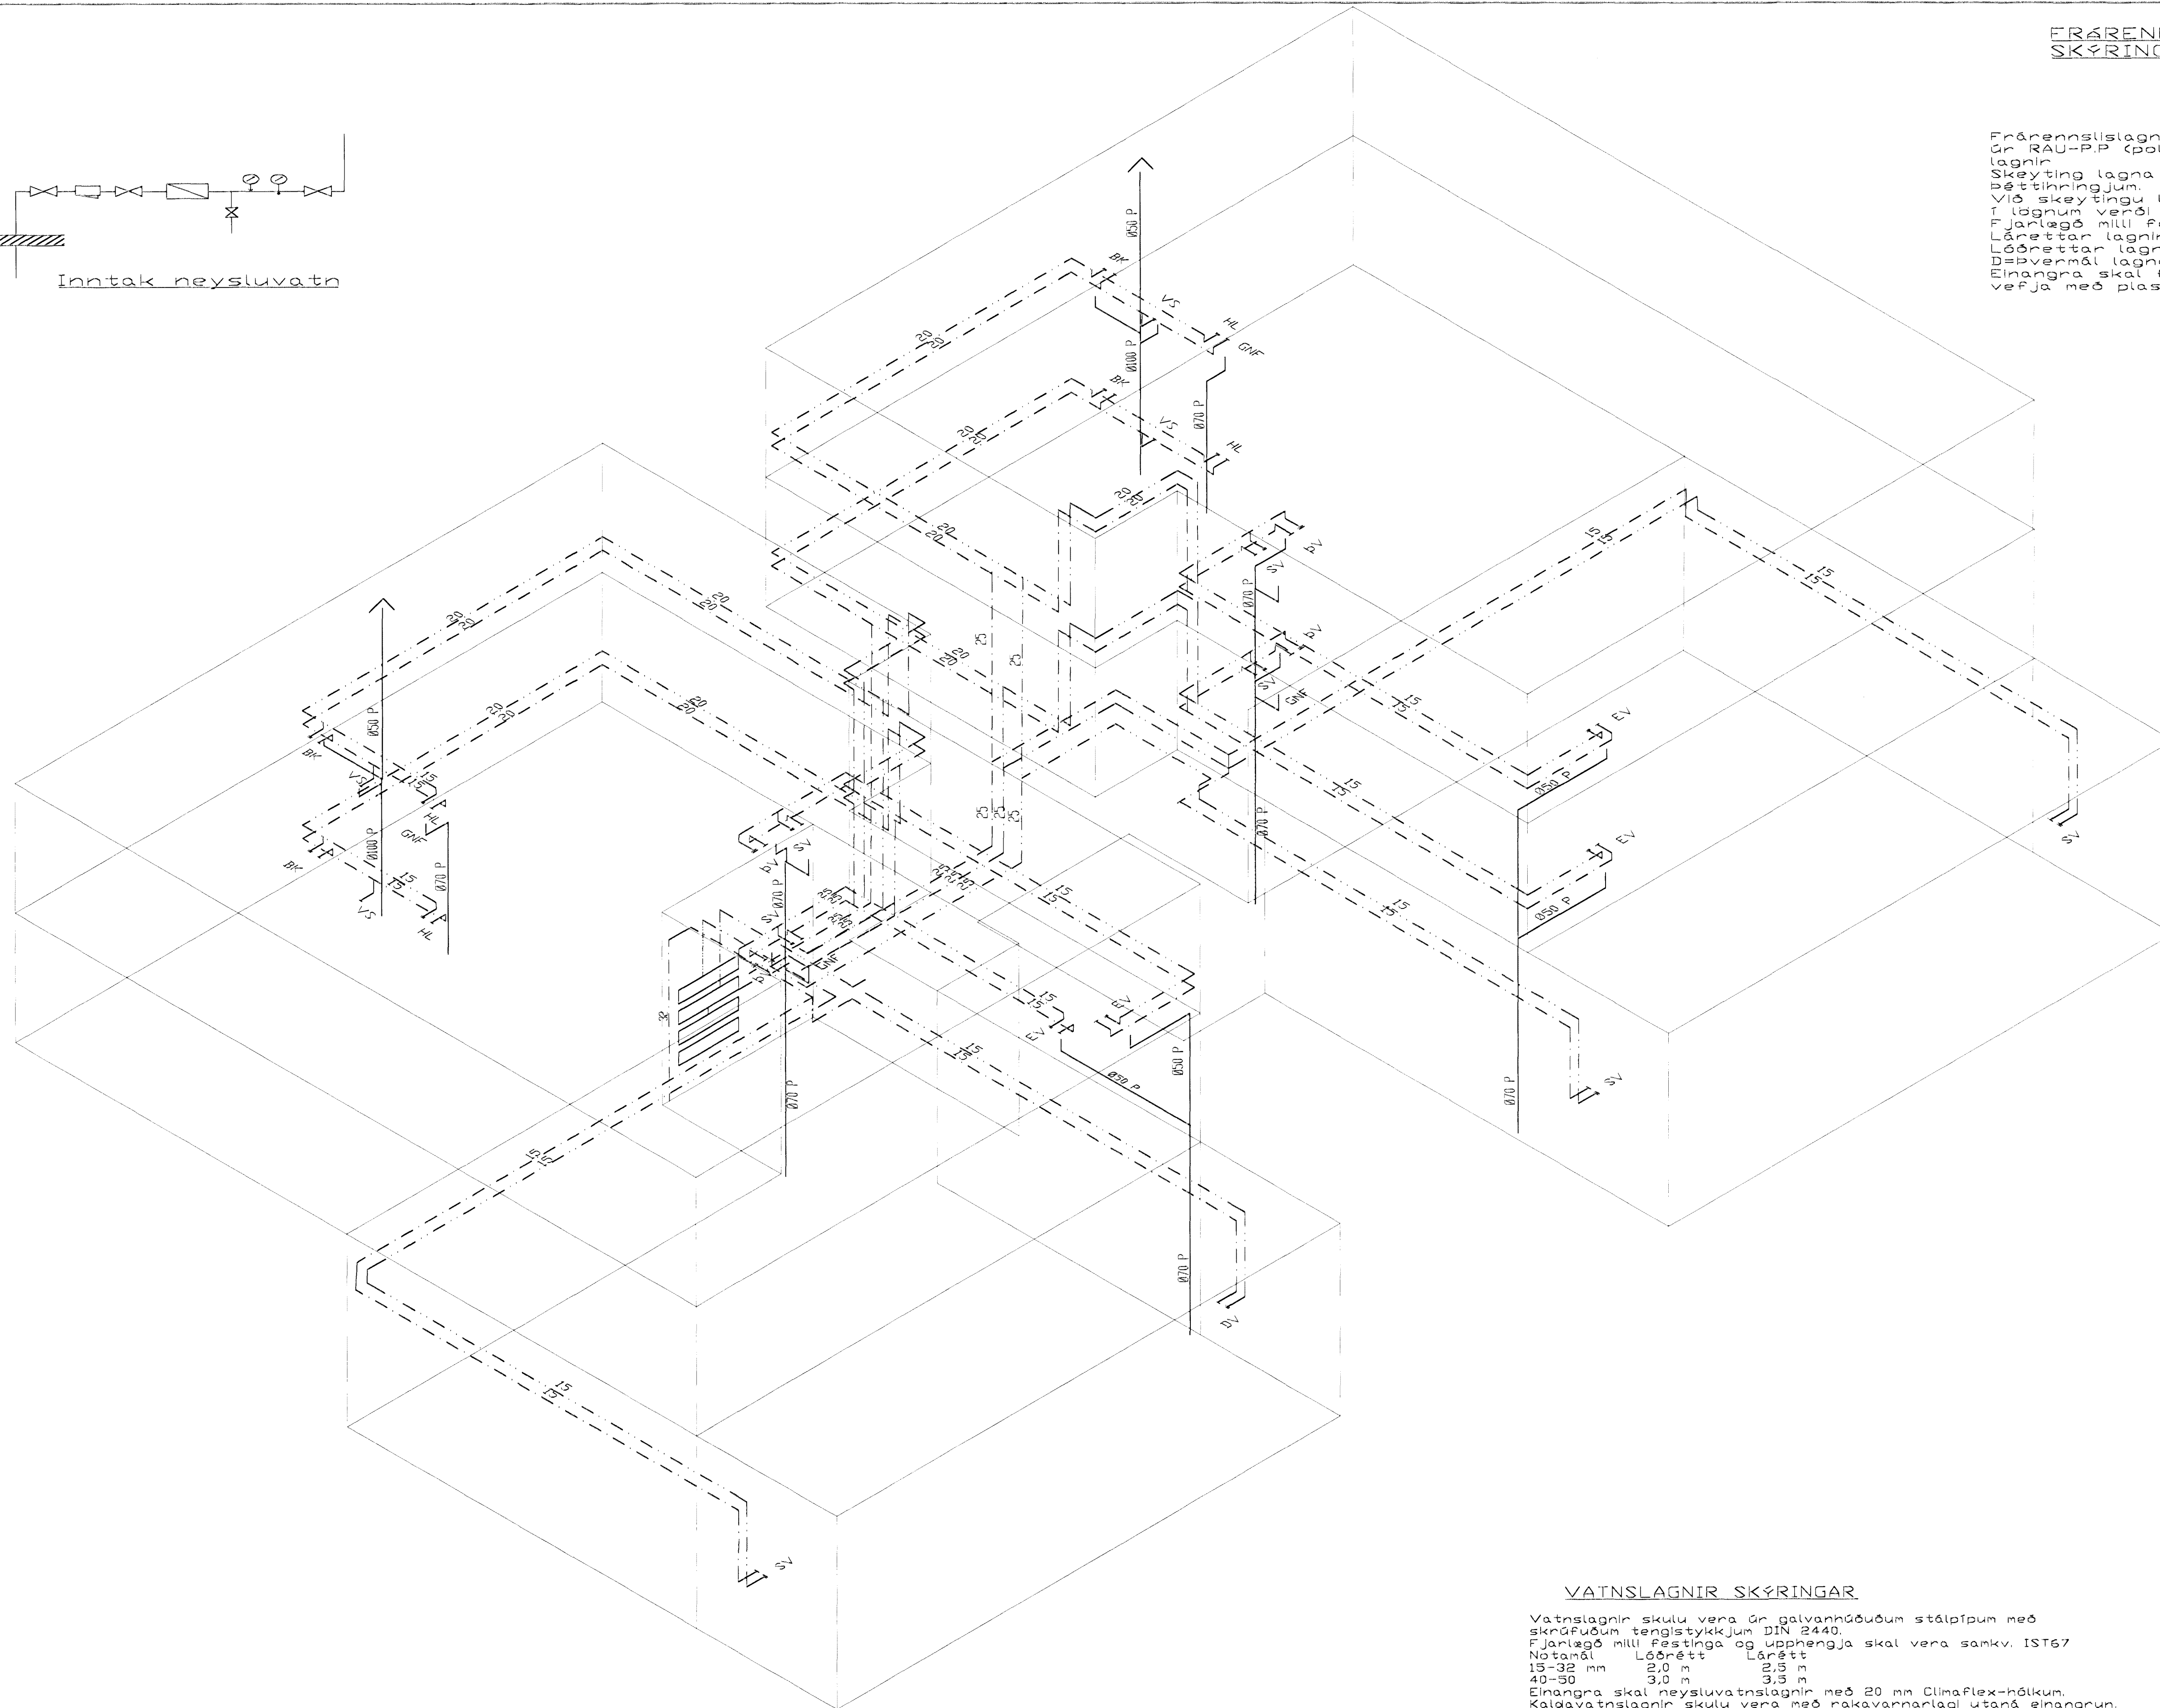


FRÆRENSLISLAGNIR
SKÝRINGAR


Frærenslislagirnir ofan botnplötu skulu vera úr RAU-P.P. (polypropylen), hjóðeinangrandi lagirnir.
Skeyting lagna skal vera á múffum með þéttihringjum.
Við skeytingu lagna skal þess gætt að þensla í lagnum verði í múffustykkjum.
Fjarlægð milli festinga skal ekki vera meiri en Lóðrettar lagirnir 10xØ
Lóðrettar lagirnir 20xØ
D=Þvernmál lagna
Eihangra skal fallþipur með 30 mm steinhull og vefja með plastfölu.

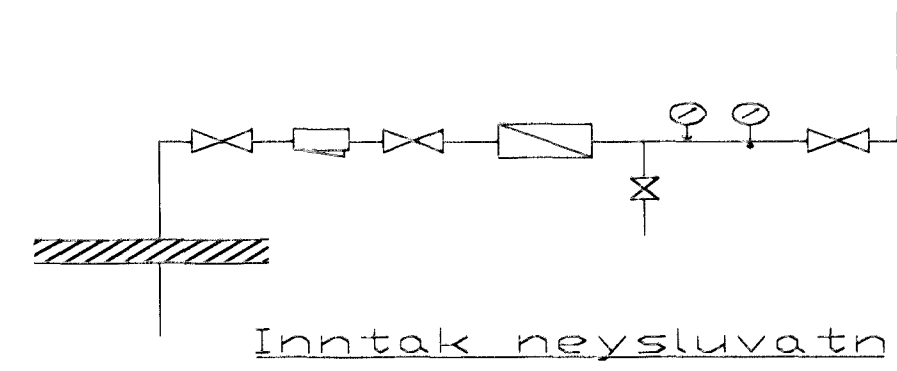

Vatnslagnir, rúmmynd, 1:50

VATNSLAGNIR SKÝRINGAR

Vatnslagnir skulu vera úr galvanhúðuðum stálþípum með sknúfuðum tengistykkjum DIN 2440.
Fjarlægð milli festinga og upphengja skal vera samkv. IST67
Notanál: Lóðrettt 2,5 m
15-32 mm 2,0 m
40-50 3,0 m
Eihangra skal neysluvatnslagnir með 20 mm Climaflex-hólkum.
Kaldavatnslagnir skulu vera með rakavarnarlagi utaná einangrun.
Vatnslagnir í milliveggjum skal vefja með sísalappa og einangra með ádregnu einangrunarhólkum.
Vatnslagnir skal brýstiprófa við 10 bbr, og skal brýstingur standa ank. 8 tíma á þess að falla.
Lagnir í járni:
Hætt neysluvatn 32x2,9 PEX, einangrun 20mm polyurethan
Hlíðanbrú 75mm PEH.
Kalt neysluvatn 32x2,9 PEH.

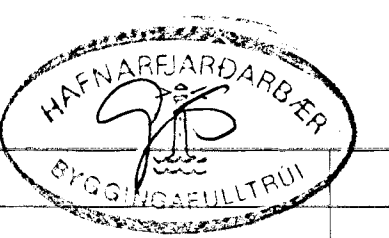

01	01.09.99	teðð 0.201 EV	SH
BR	DAGS	EDLI BREITINGA	SIÖN
Klettberg 40 Hafnarfirði			
Vatnslagnir, Rúmmynd			
DAGS: Febrúar 99			
VERK NR. 9853			
TEIKN NR. 2-06			
HANNAR Sveinbjörn Hinriksson			
TEIKNAR Sveinbjörn Hinriksson			
YFIRFARIÐ <i>A. b. W.</i>			
TEIKNIBJÓNUSTA SIGURDAR ÞORLEIFSSONAR ehf			
STRANDGGTU 11-280 HAFNARFIRÐI-SÍMI 555-4255			