
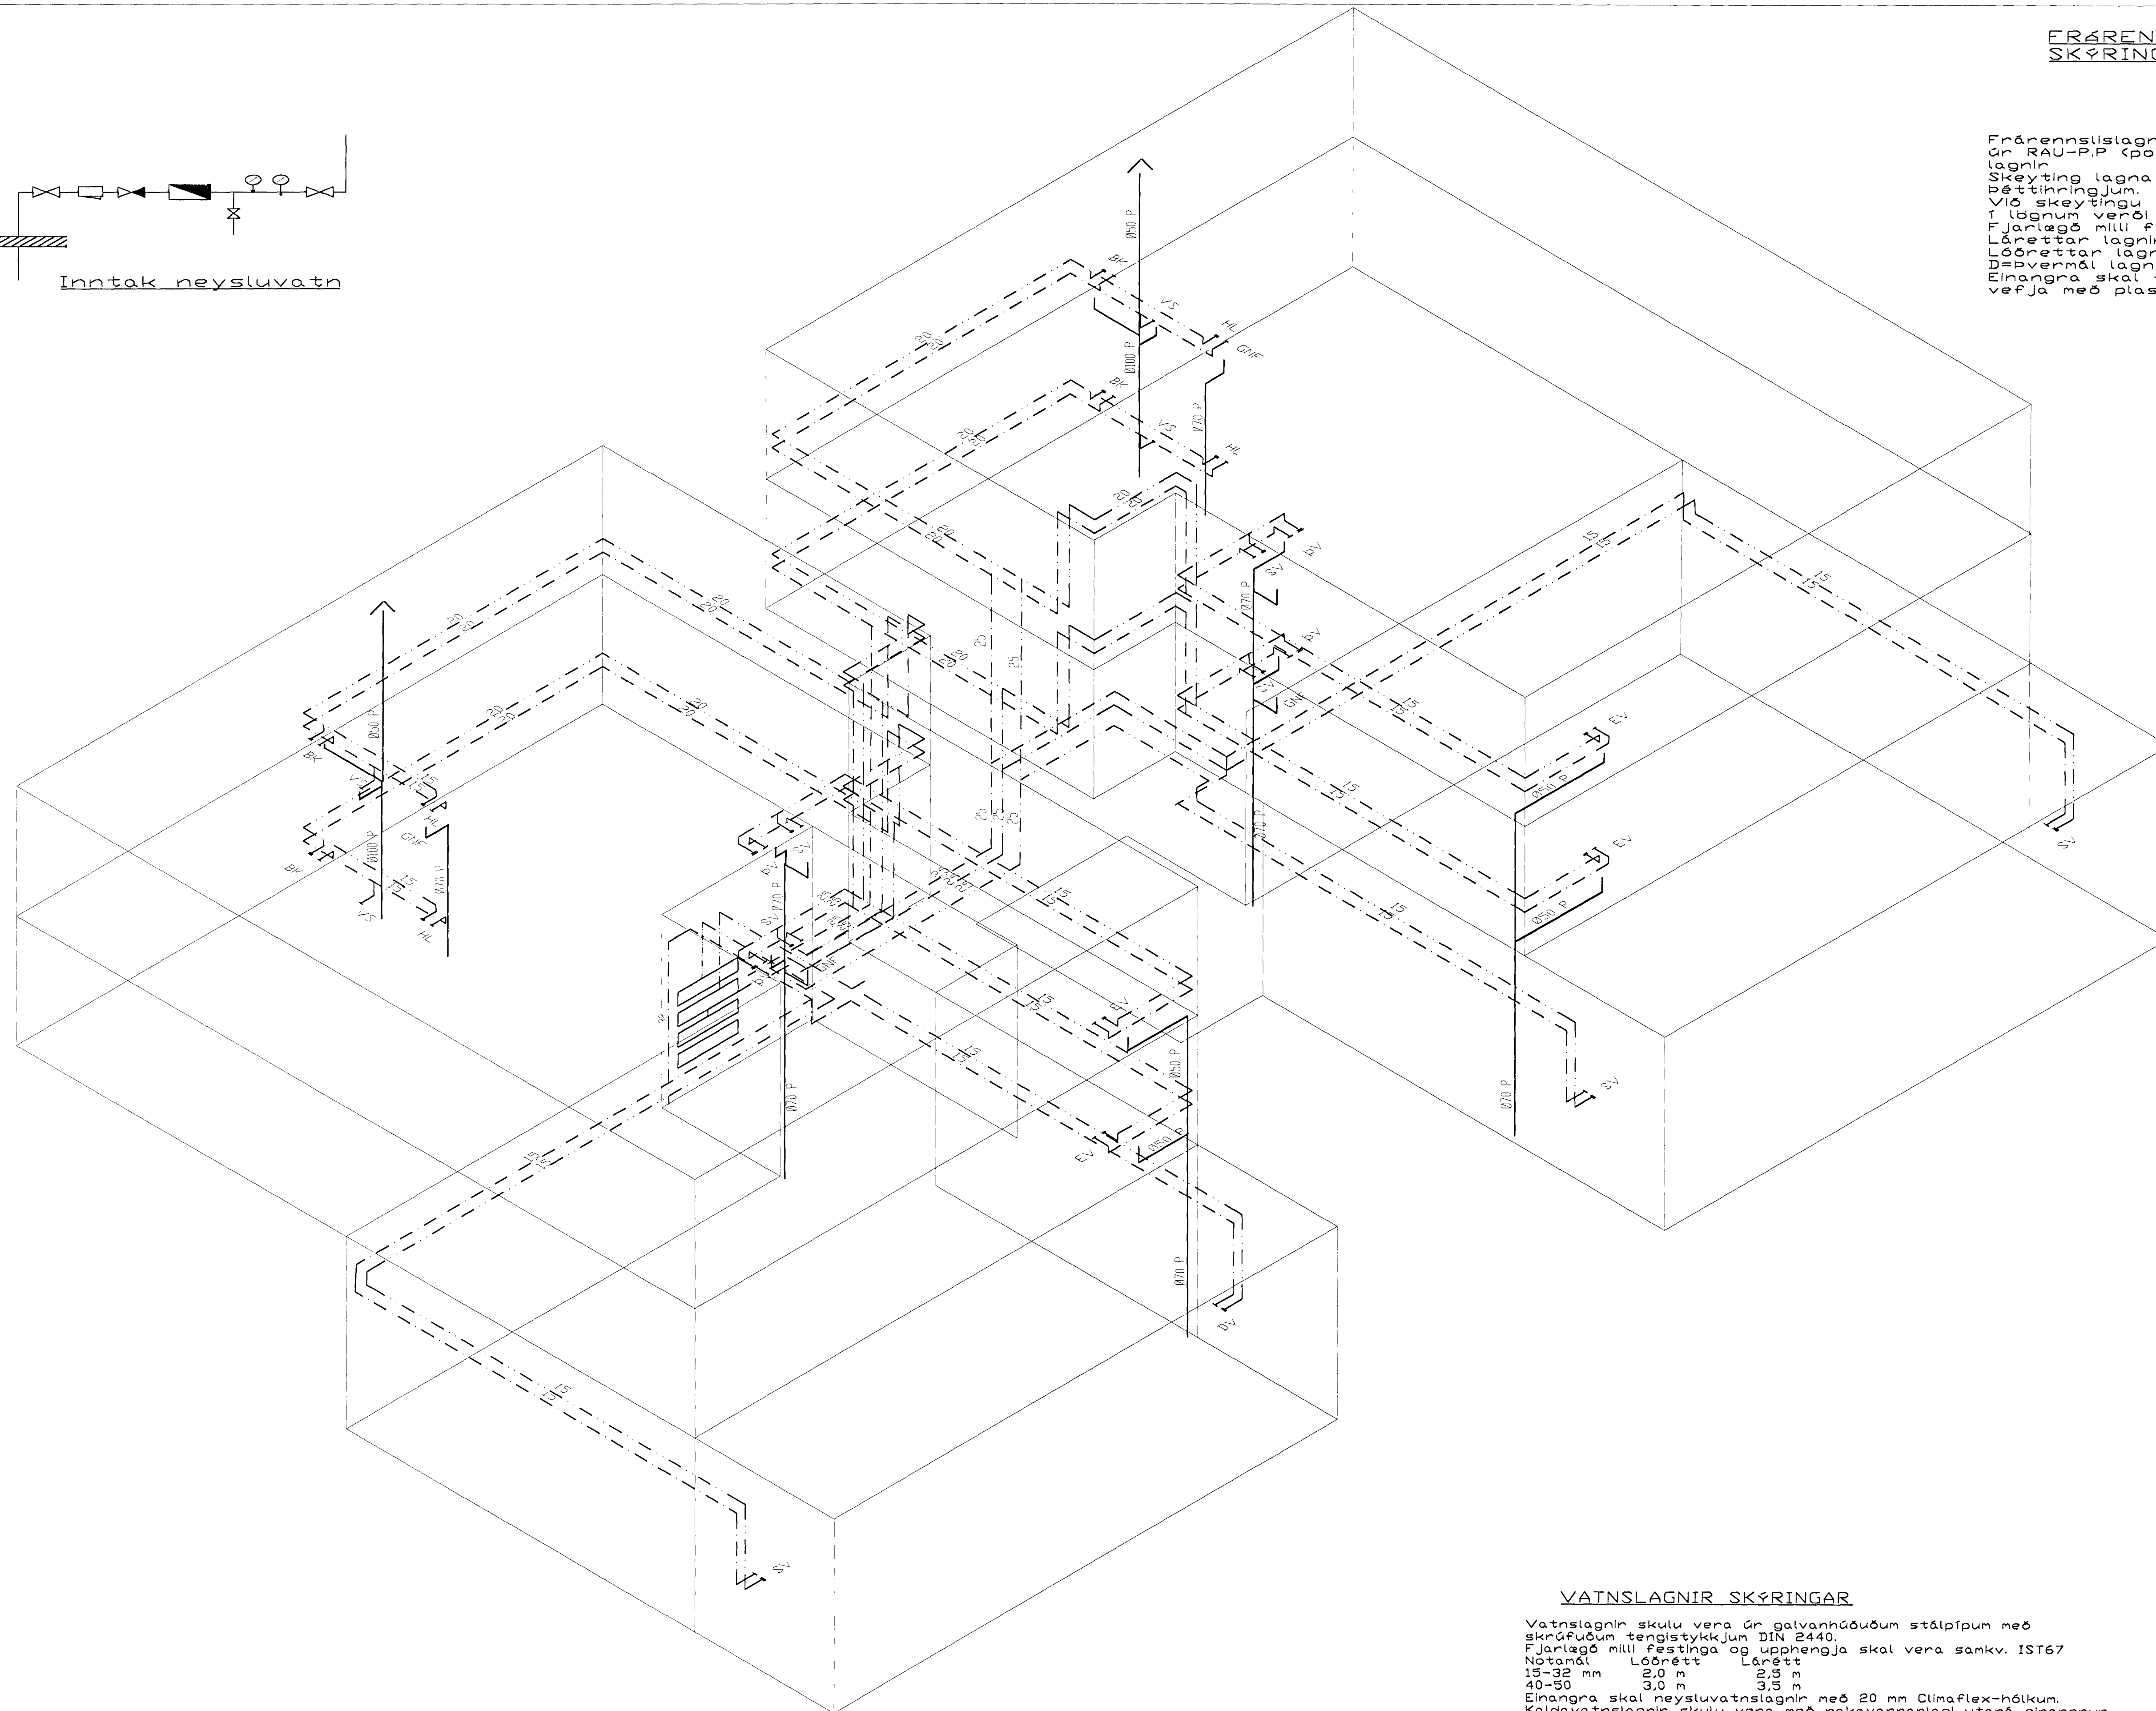


**FRÆRENSLISLAGNIR  
SKÝRINGAR**

Frærennislagnir ofan botnplötu skulu vera úr RAU-P.P (polypropylen), hljóðeinangrandi lagnir.  
Skeyting lagna skal vera á múffum með bétthringjum.  
Við skeytingu lagna skal þess gætt að þensla í lögnum verði í múffustykkjum.  
Fjarlægð milli festinga skal ekki vera meiri en Lóðrettar lagnir 10xD  
Lóðrettar lagnir 20xD  
D=þvermál lagna  
Eiðangra skal fallþipur með 30 mm steinull og vefja með plastfölu

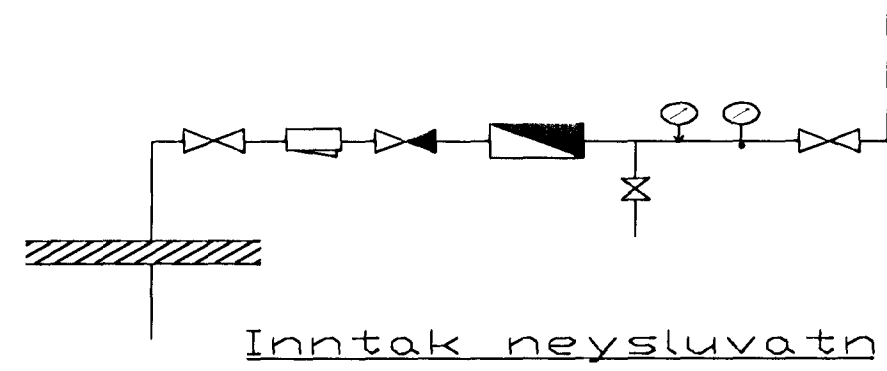

Vatnslagnir, rúmmýnd, 1:50

**VATNSLAGNIR SKÝRINGAR**

Vatnslagnir skulu vera úr galvanhúðuðum stálþípum með skrúfuðum tengistykkjum DIN 2440.  
Fjarlægð milli festinga og upphengja skal vera sankv. IST67  
Notamál Lóðrett Lóðrett  
15-32 mm 2,0 m 2,5 m  
40-50 3,0 m 3,5 m  
Eiðangra skal neysluvatnslagnir með 20 mm Climaflex-hólkum.  
Kaldaváttslagnir skulu vera með rakavarnarlagi utaná einangrun.  
Vatnslagnir í milliveggjum skal vefja með sísalappa og einangra með áðregnum einangrunarhólkum.  
Vatnslagnir skal þrýstiprófa við 10 bær, og skal þrýstingur standa ank. 8 tíma á þess að falla.  
Lagnir í járði.  
Heitt neysluvatn 32x2,9 PEX, einangrun 20mm polyurethan  
Hlífáarrör 75mm PEH  
Kalt neysluvatn 32x2,9 PEH.

| BR.   | DAGS                       | EDLI BREITINGA | SIÐN        |
|---|----------------------------|----------------|-------------|
|   |                            |                |             |
| Klettberg 40<br>Hafnarfirði                 |                            |                |             |
| Vatnslagnir, Rúmmýnd                        |                            |                |             |
| DAGS.                                       | Febrúar 99                 |                | 25 AUG 1999 |
| VERK NR.                                    | 9853                       |                |             |
| TEIKN. NR.                                  | 2-06                       |                |             |
| HANNAD                                      | Sveinbjörn Hinriksson      |                |             |
| TEIKNAD                                     | Sveinbjörn Hinriksson      |                |             |
| YFIRFARIÐ                                   |                            |                |             |
| TEKNIÞJÓNUSTA                               | SIGURDAR ÞORLEIFSSONAR ehf |                |             |
| STRANDGATU 11-220 HAFNARFIRÐI-SÍMI 555-4255 |                            |                |             |