

SKÝRINGAR


- H GÓLFHÆÐ Á AÐALHÆÐ (AÐKOMUHLIÐ ÍBÚÐAR)
SJÁ SKIPULAGSSKILMÁLA
- G=20,00 HÆÐ Á MALBIKI, KANTSTEINI EÐA GANGSTÉTT
VIÐ LÓÐAMÖRK
- L=20,00 HÆÐ Á ÓHREYFÐU LANDI VIÐ LÓÐAMÖRK
(LEIÐBEINANDI)
- P= HÆÐ PALLA Í TRÖPPUM
- SKOLPHEIMÆÐ Ø 150
- Fs TENGIKÓTI SKOLPHEIMÆÐAR 1m INN Á LÓÐ
- REGNVATNSHEIMÆÐ Ø 100
- Fr TENGIKÓTI REGNVATNSHEIMÆÐAR 1m INN Á LÓÐ
- VATNSHEIMÆÐ Ø 32 PLAST
- TENGIHÆÐ NEYSLUVATNSHEIMÆÐAR ER AÐ ÖLLU JÖFNU 1,2m
UNDIR YFIRBORDI LANDS
- HITAVEITU- OG RAFMAGNSINNTÖK ERU Á GÖTUHLIÐ HÚSA
FRÁGANGUR Á LÓÐAMÖRKUM VERÐI GERÐUR Í SAMRÁÐI VIÐ
LÓÐARHAFNA AÐLIGGJANDI LÓÐA.

HEIMÆÐAR:


EFTIRFARANDI GILDIR UM
HEIMÆÐAR, NEMA ANNAÐ KOMI
FRAM Á PLANMYNDINNI.

STÆRÐ: Ø150ST SKÓLP
Ø150ST REGNVATN
Ø40PEH VATN

STAÐSETNING:

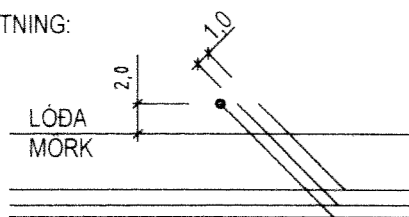

UPPLÝSINGAR UM STAÐSETNINGU
VATNSHEIMÆÐAR FÁST HJÁ
VATNSVEITUNNI.

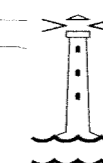

HAFNARFJARÐARBÆR
SKIPULAGS- OG BYGGINGARSVIÐ

KLETTABERG 42-64 HLÍÐARBERG 5D
HÆÐABLAÐ 23,225,3

Teikn.nr.: 111,094

Mælt: Samþykkt: *AS*

Hannað: SS 03.1991 M.kv.: 1:500

Teiknað: SS/EJ 03. '91/'98 Dags: .

Breytt:

APR. 2015 GRUNNI VARPAD ÚR REYKJAVIKURHNI TAKERFI Í LANDSHNITAKERFIÐ ISN93/EJ

Blaðst.: A3

BREYTINGAR:

- A. KLETTABERG 34-48 FJÖRBÝLI BREYTT Í PARHÚS OG NÚMERUM
BREYTT Í 42/44 OG 46/48, SKV. BÆJARSTJÓRN 14.3.'95
- B. KLETTABERG 66, BR. DEILISKIPUL. SKV. SKIPUL.NEFND
DAGS. 12.9.'95, SKV. BÆJARSTJ. 12.9.'95
- C. PARHÚSALÓÐUM KLETTABERGI 42/44 OG 46/48 SKIPT UPP
MILLI ÍBÚÐA SKV. BÆJARSTJÓRN DAGS. 9.3.1999
- D. HLÍÐARBERG 5D, LÓÐ OR OG VATNSVEITU HAFNARFJ. SKV.
BÆJARRÁÐI 3.12.2009