

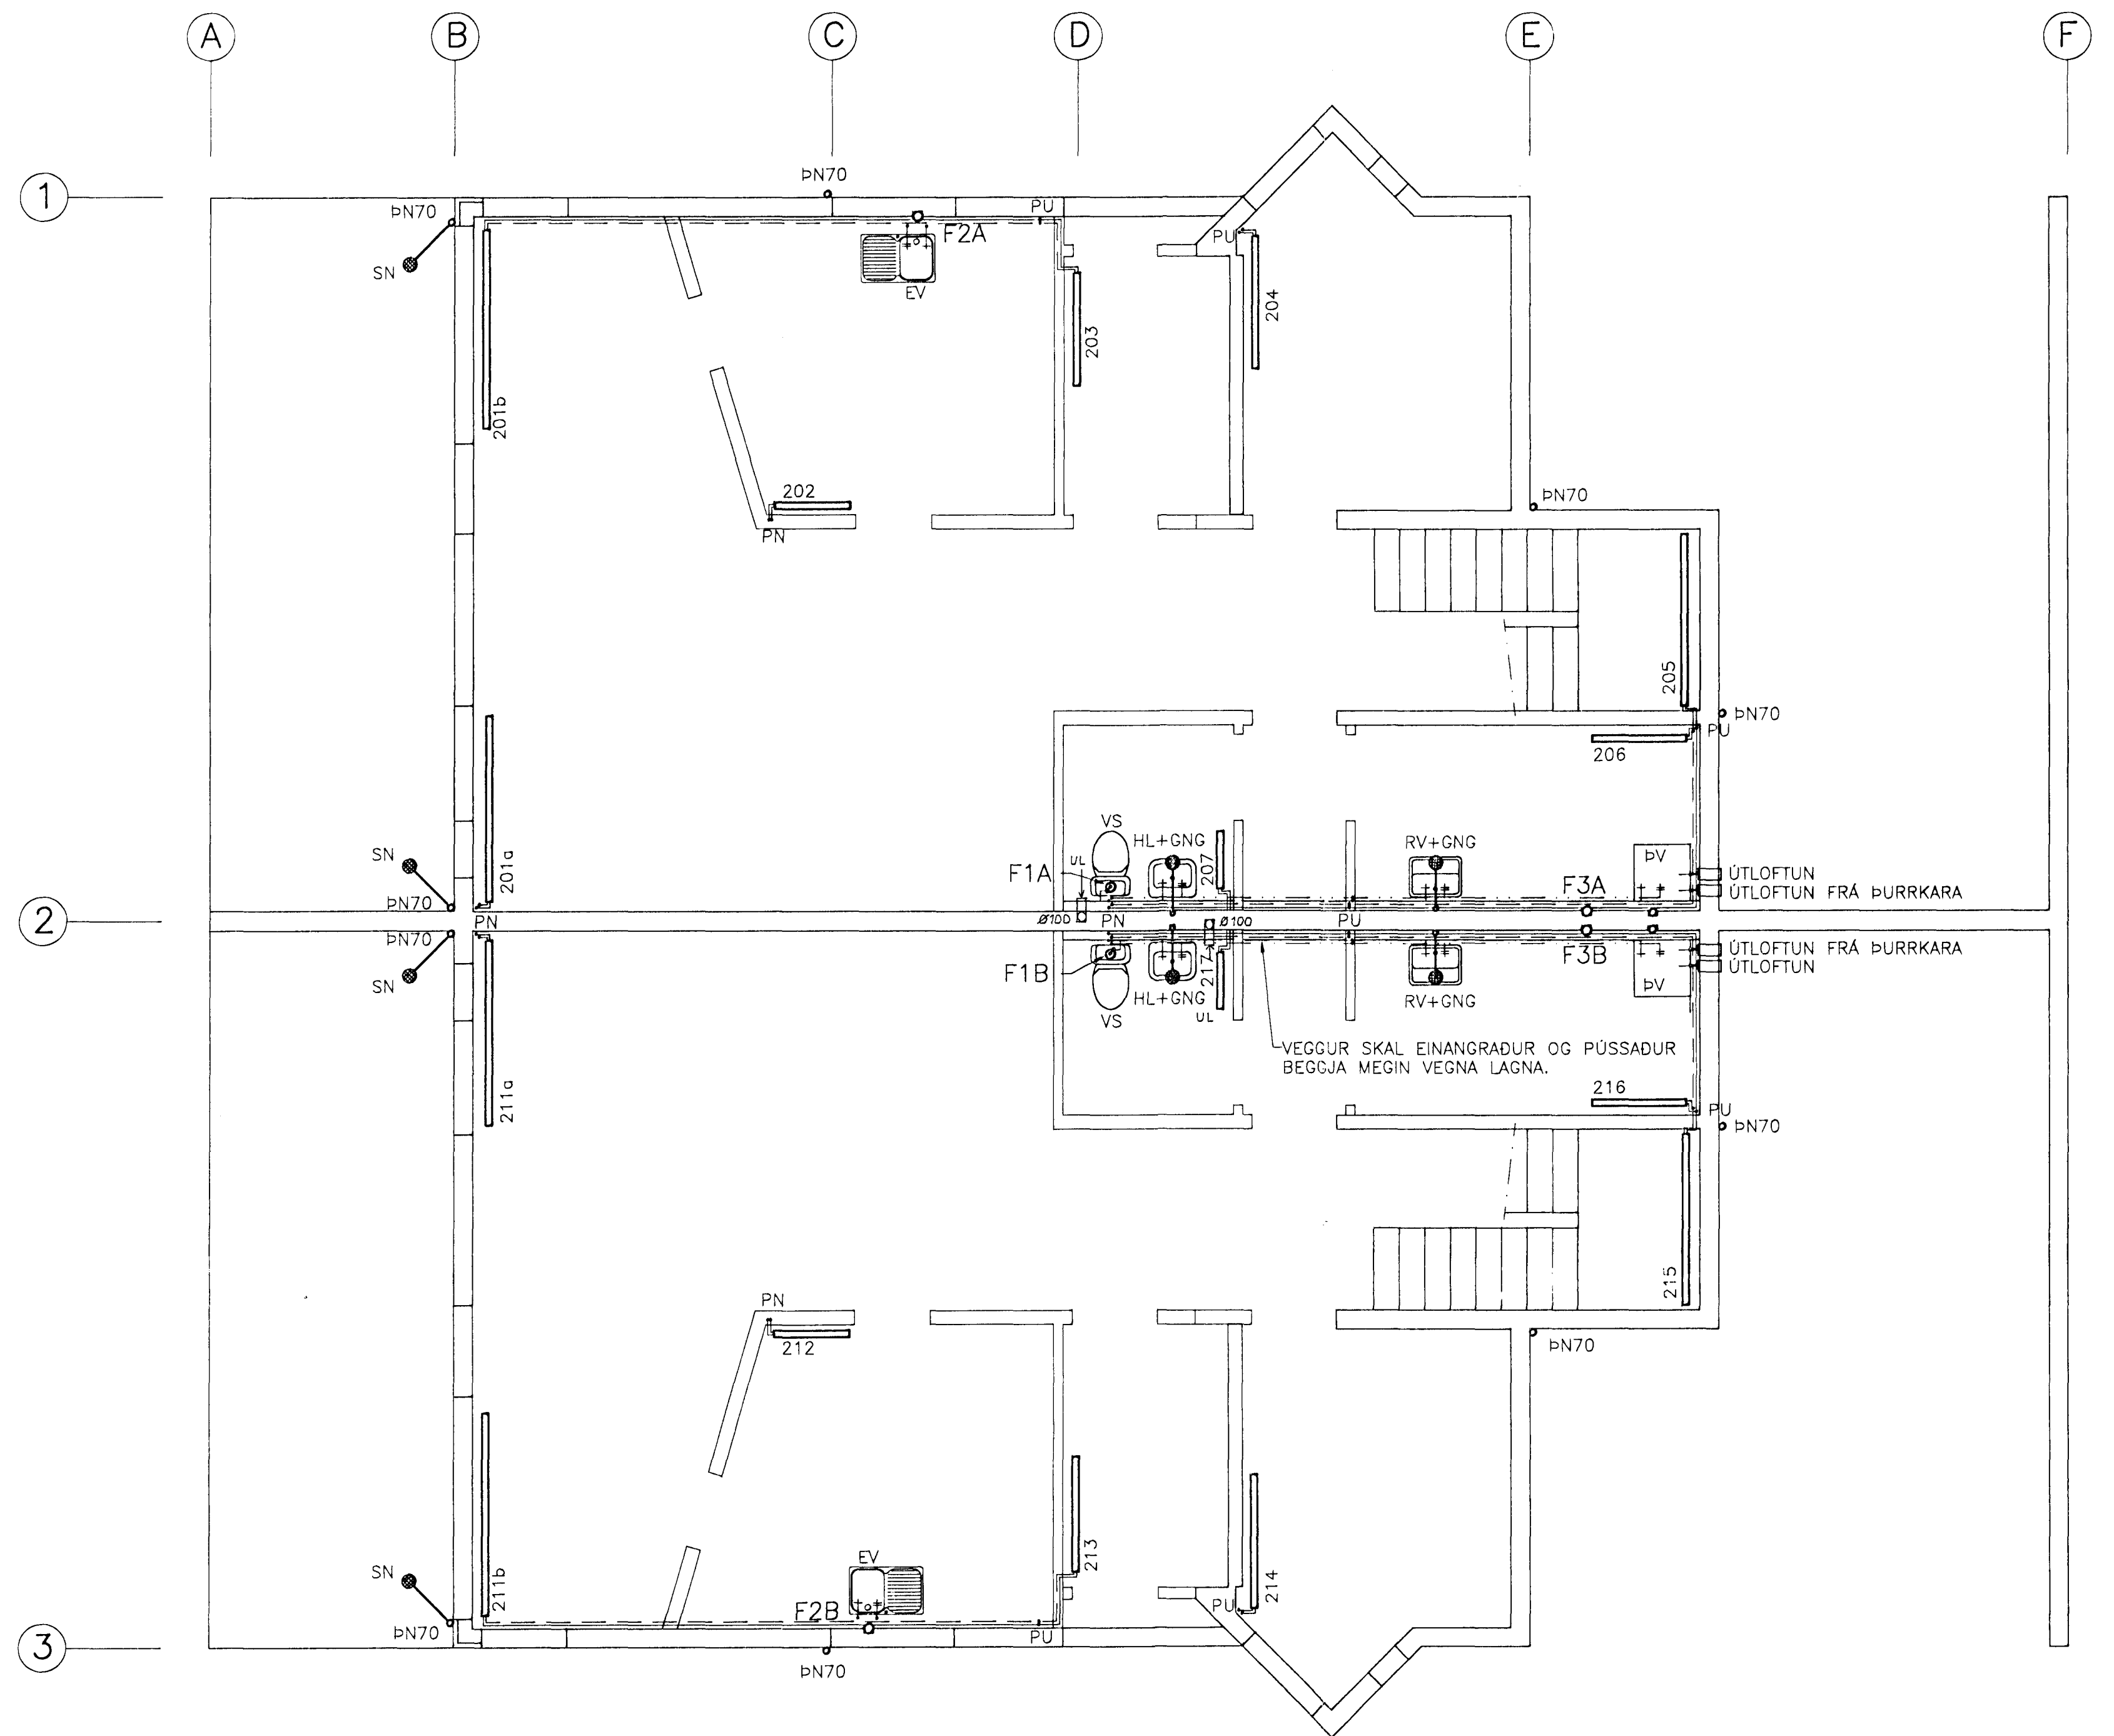


GRUNNMYND 1.HÆÐAR 1:50

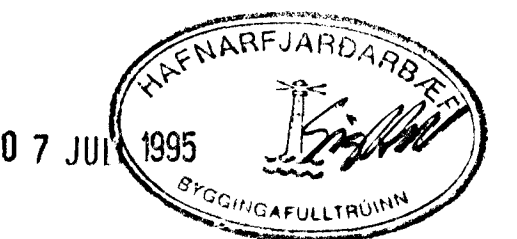

GRUNNMYND 2.HÆÐAR 1:50

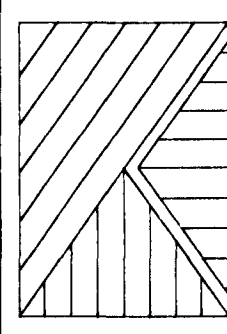


VERKJÓNUSTA KRISTJÁNS HF
 Reykjavíkurvegur 68, 220 Hafnarfjörður Sími 5652100 Fax 5654050

A	6.6.1995	ÚTLOFTUN	ASB	Hannað: KS/ASP	Mælikv.: 1:50	Verk nr.: 501
Nr.	Dags:	Breyting:	Af:	Yfirfarir:	Samb.:	Dags.: APR.'95 Flokkur: P G1 Blað nr.: 03