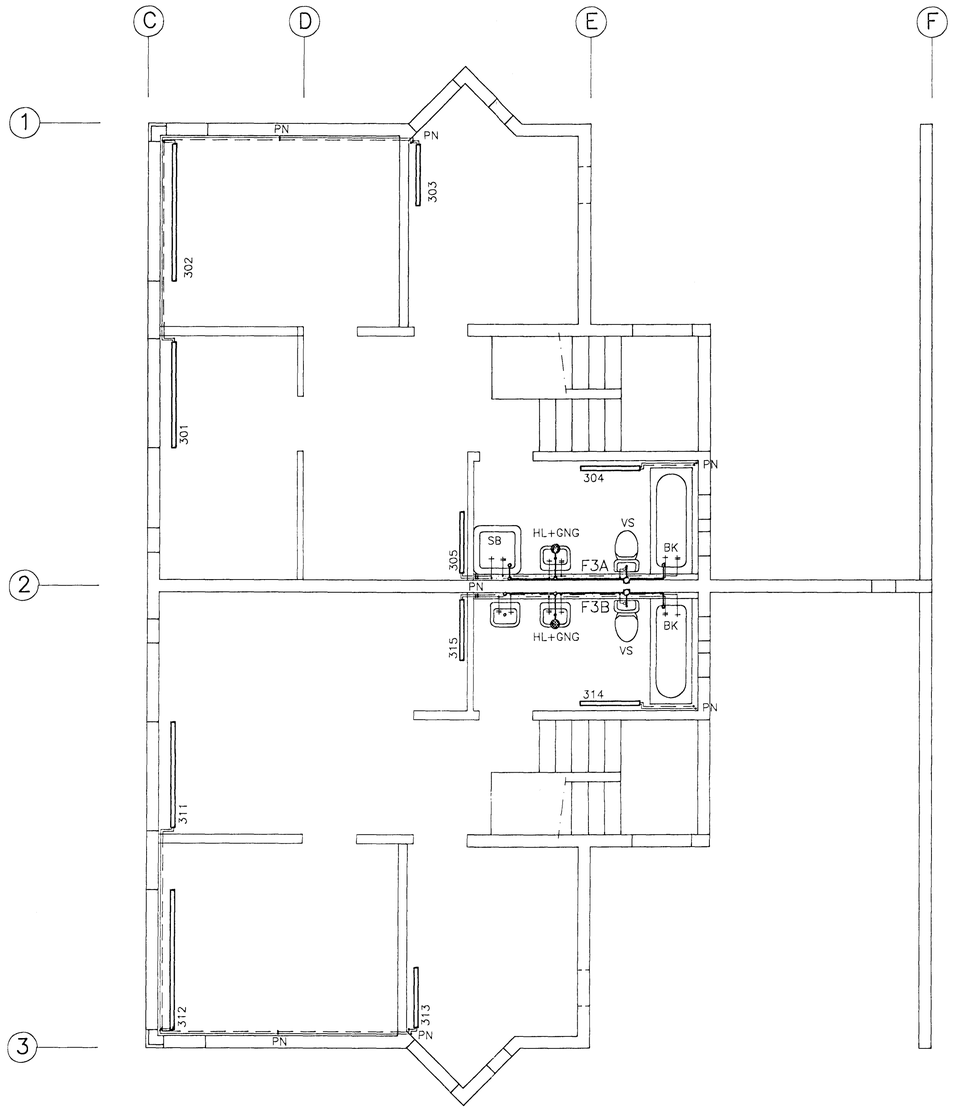

GRUNNMYND 3.HÆDAR 1:50

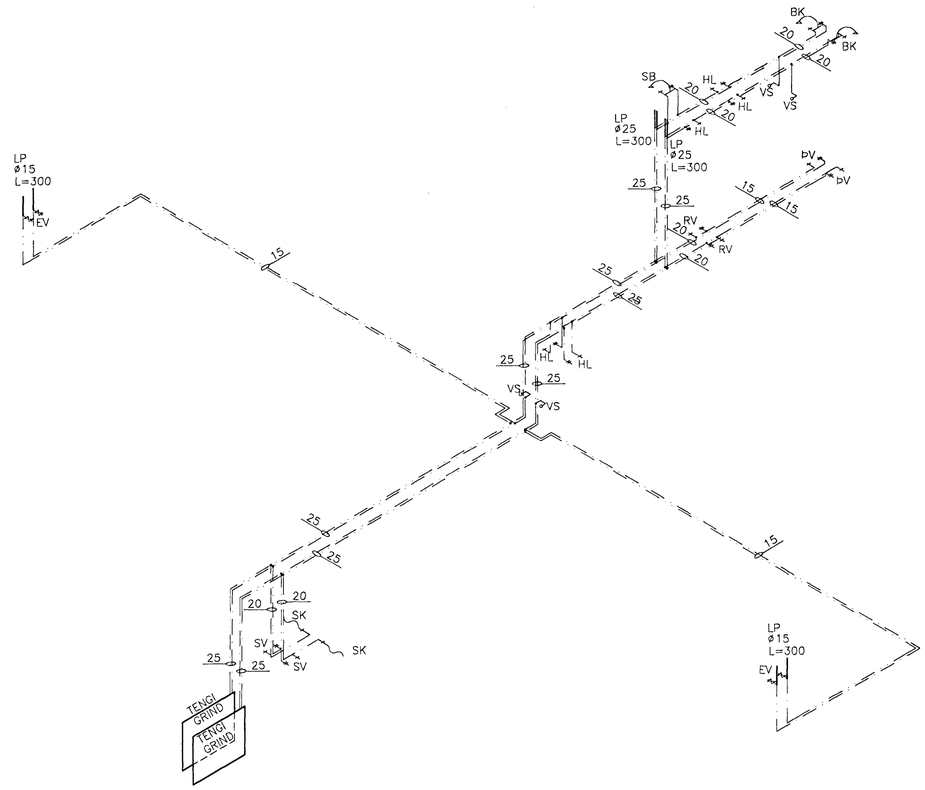

KERFISMYND NEYSLUVATNSLAGNA 1:50

SKÝRINGAR

LAGNASTÆRÐIR UPPGEFNAR Í MM.
LAGNAEFNI: PÍPUR OG TENGISTYKKI SKAL VERA GALVANISERAÐ.
PÍPUR SKAL EINANGRA MEÐ 20 MM GLER-ULLARHÓLKUM SEM VEFJAST PLASTI EÐA SÍSALPAPPA, EÐA SAMBÆRILEGT.
ANNAR FRÁGANGUR SKV. REGLUGERÐUM
SKÝRINGAR TÁKNA SJÁ ÍST 64

LP MERKIR LOFTPÚÐI
LOFTPÚÐI SKAL VERA 30 CM LANGUR OG ÞVERMÁL JAFNT OG SVERASTI HLUTI LÓÐRÉTTA STOFNSINS.

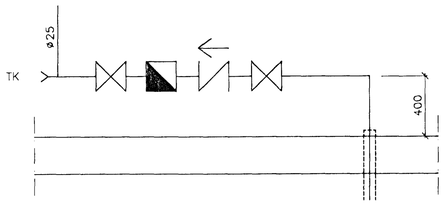

MÆLATENGING
(EKKI Í MÆLIKVARÐA)

06 JUNÍ 1995
HAFNARFJARÐARBÆR
BYGGINGAFULLTRÚINN

KLETTABERG 42–44, 46–48, HAFN.

HITA OG HREINLÆTISLAGNIR, GRUNNMYND 3. HÆÐAR, KERFISMYND NEYSLUVATNSLAGNA

VERKÞJÓNUSTA KRISTJÁNS HF
Reykjavíkurvegur 68, 220 Hafnarfjörður Sími 5652100 Fax 5654050

Nr.	Dags:	Breyting:	Af:	Hannað: KS/ASÞ	Teiknað: ASÞ	Mælikv.: 1:50	Verk nr.: 501
				Yfirfarið:	Samþ.:	Dags.: APR.'95	Flokkur: P G3 Blað nr.: 04