



GRUNNMYND 3. HÆÐAR 1:50

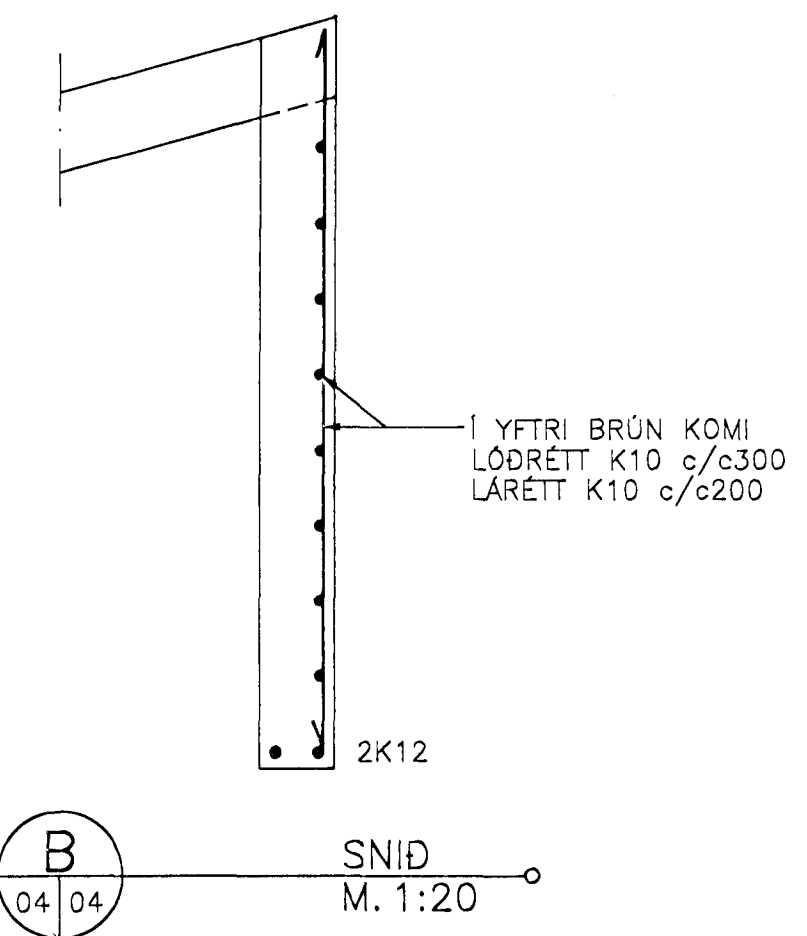

SNID M. 1:20

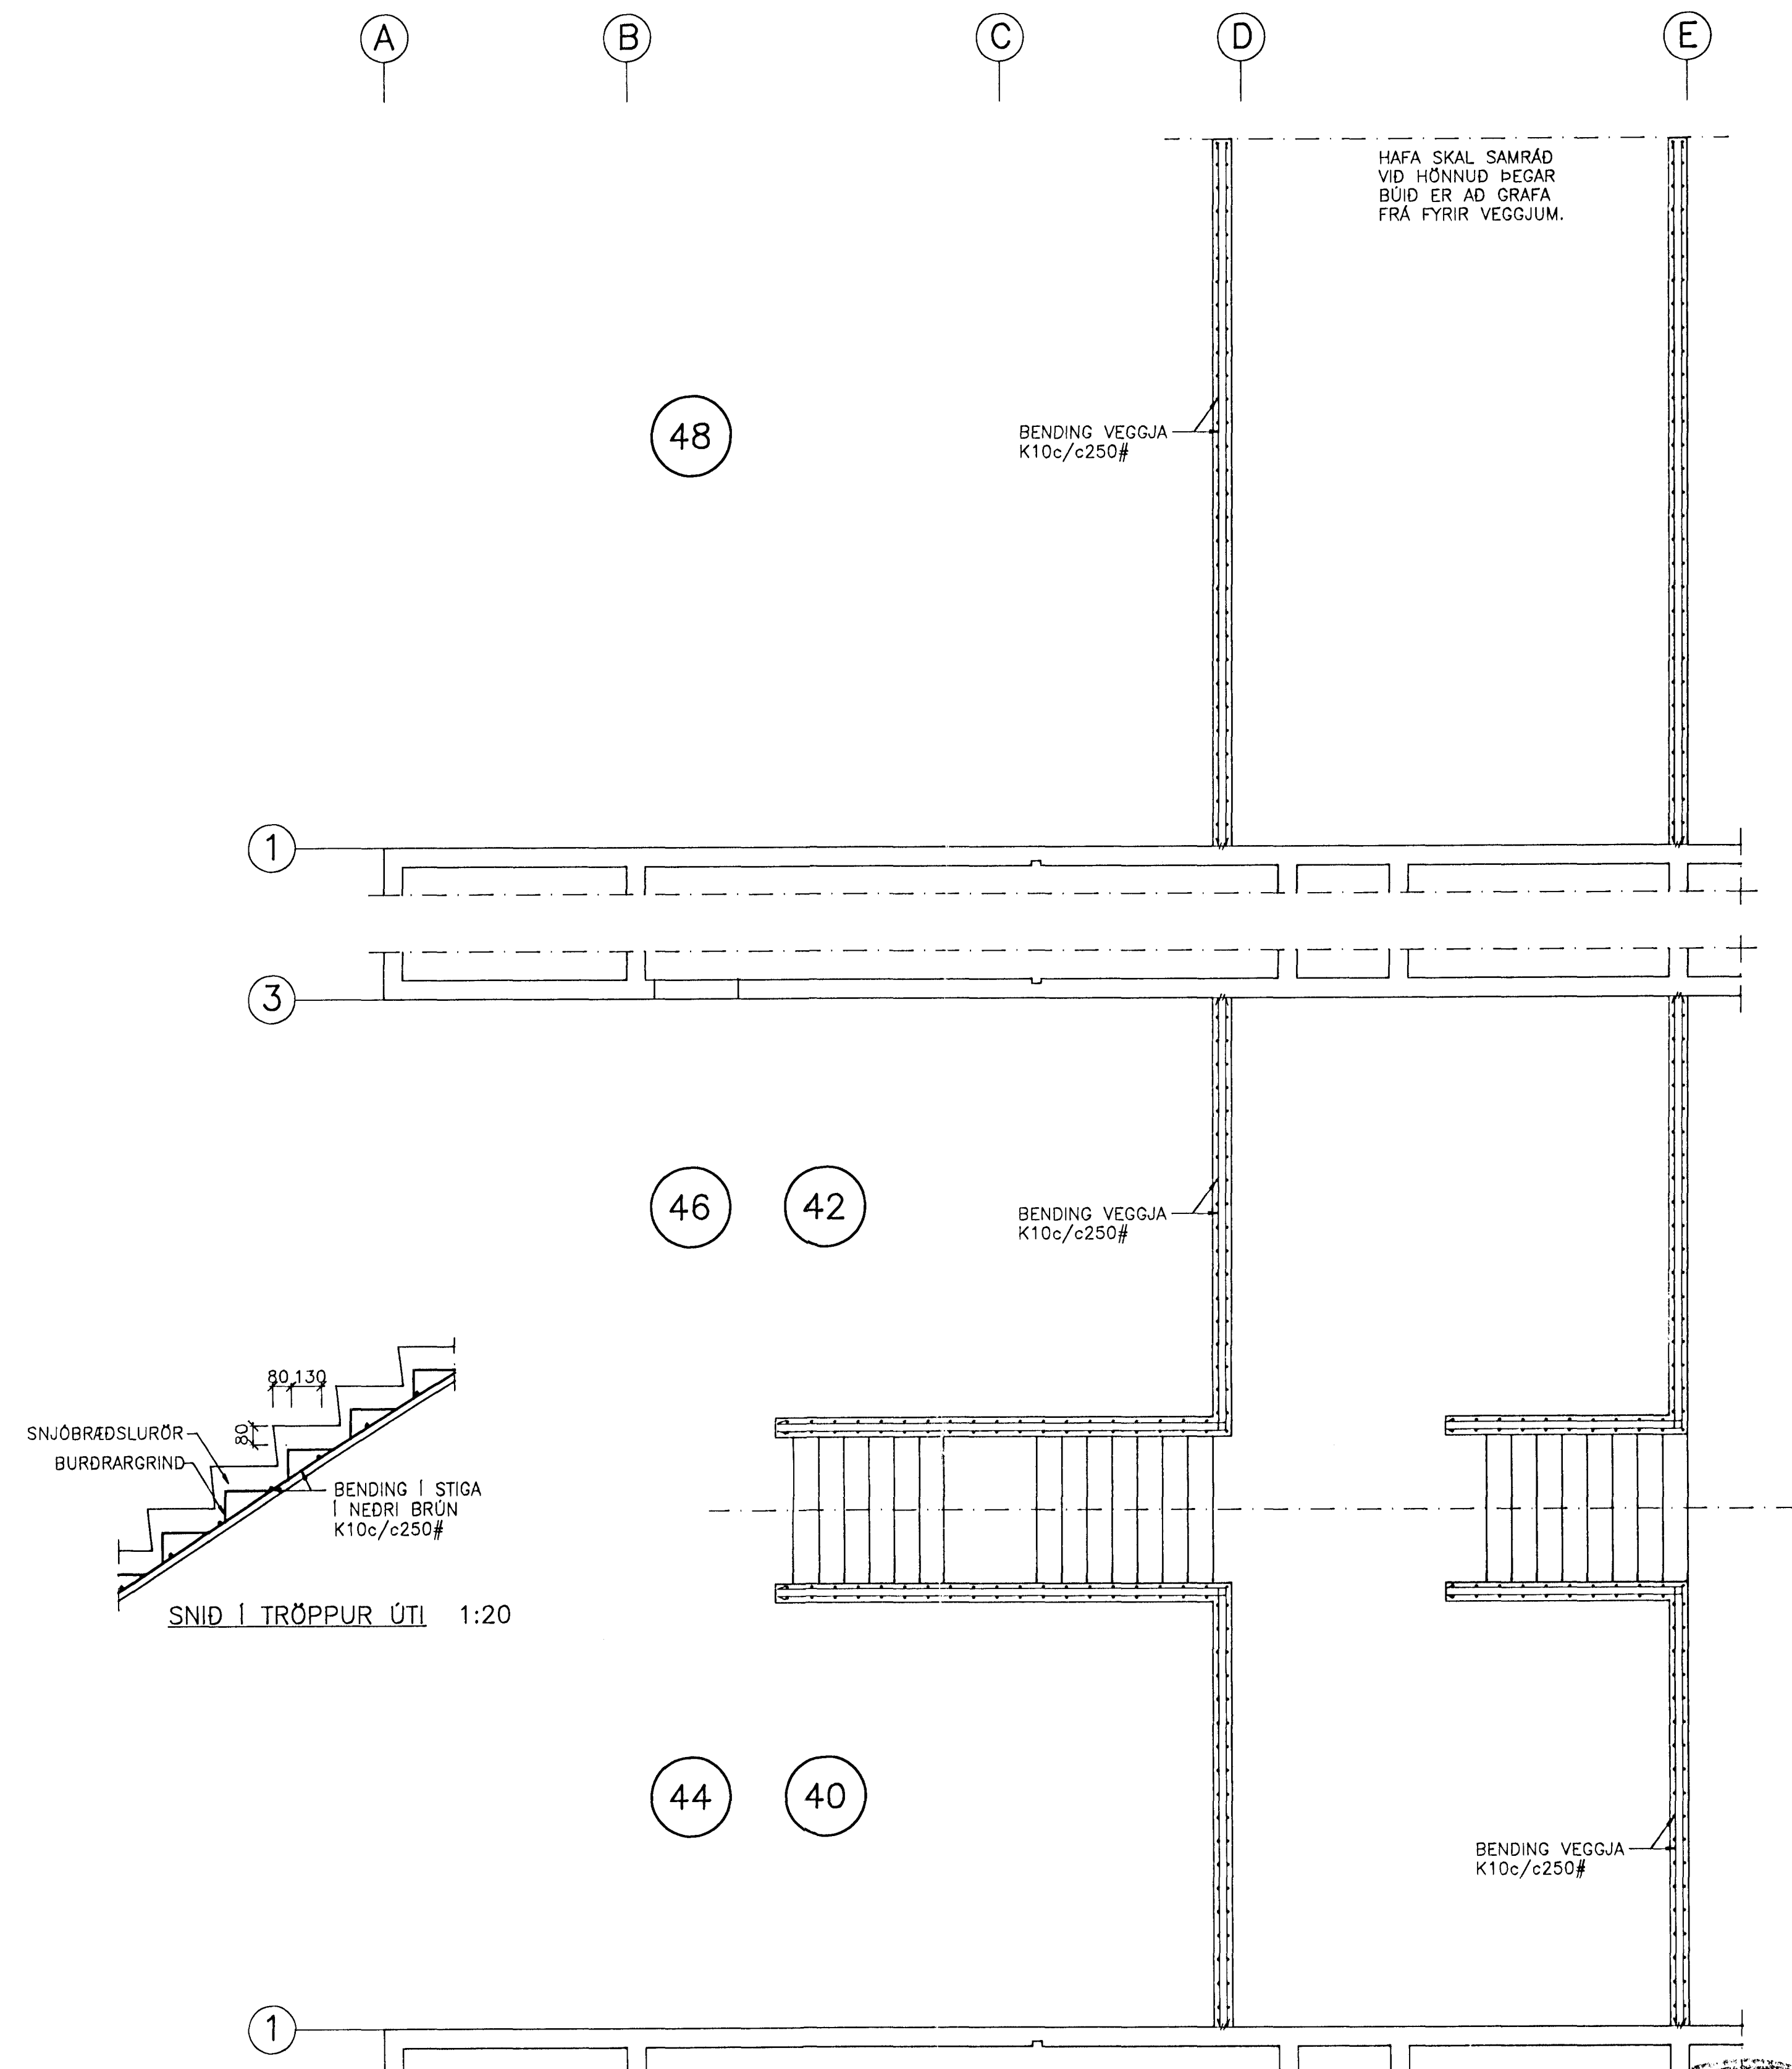

TRÖPPUR OG VEGGIR Á LÖÐ 1:50

JÄRN UPP MED HURDUM OG VEGGENDUM 50 CM UPP FURIR EFRI BRÜN Á PLÖTU ( L=3200 )  
 JÄRN KRINGUM GLUGGA OG YFIR HURDAR SJÁ BLAD NR. 01

ALMENNAR SKÝRINGAR OG FL. SJÁ BLAD NR. 01

**KLETTABERG 42-44, 46-48, HAFN.**  
**VEGGIR 3. HÆÐ, VEGGIR, TRÖPPUR Á LÖÐ GRUNNMYND**  
**VERKÞJÓNUSTA KRISTJÁNS HF**  
 Reykjavíkurvegur 68, 220 Hafnarfjörður Sími 5652100 Fax 5654050

Nr.	Dags:	Breyting:	Af:	Hannað: KS/ASP	Teiknað: ASP	Mælikv.: 1:50, 1:20	Verk nr.: 501
				Yfirfarið: [Signature]	Samb: [Signature]	Dags.: APR.'95 Flokkur: B   G3	Blað nr.: 04