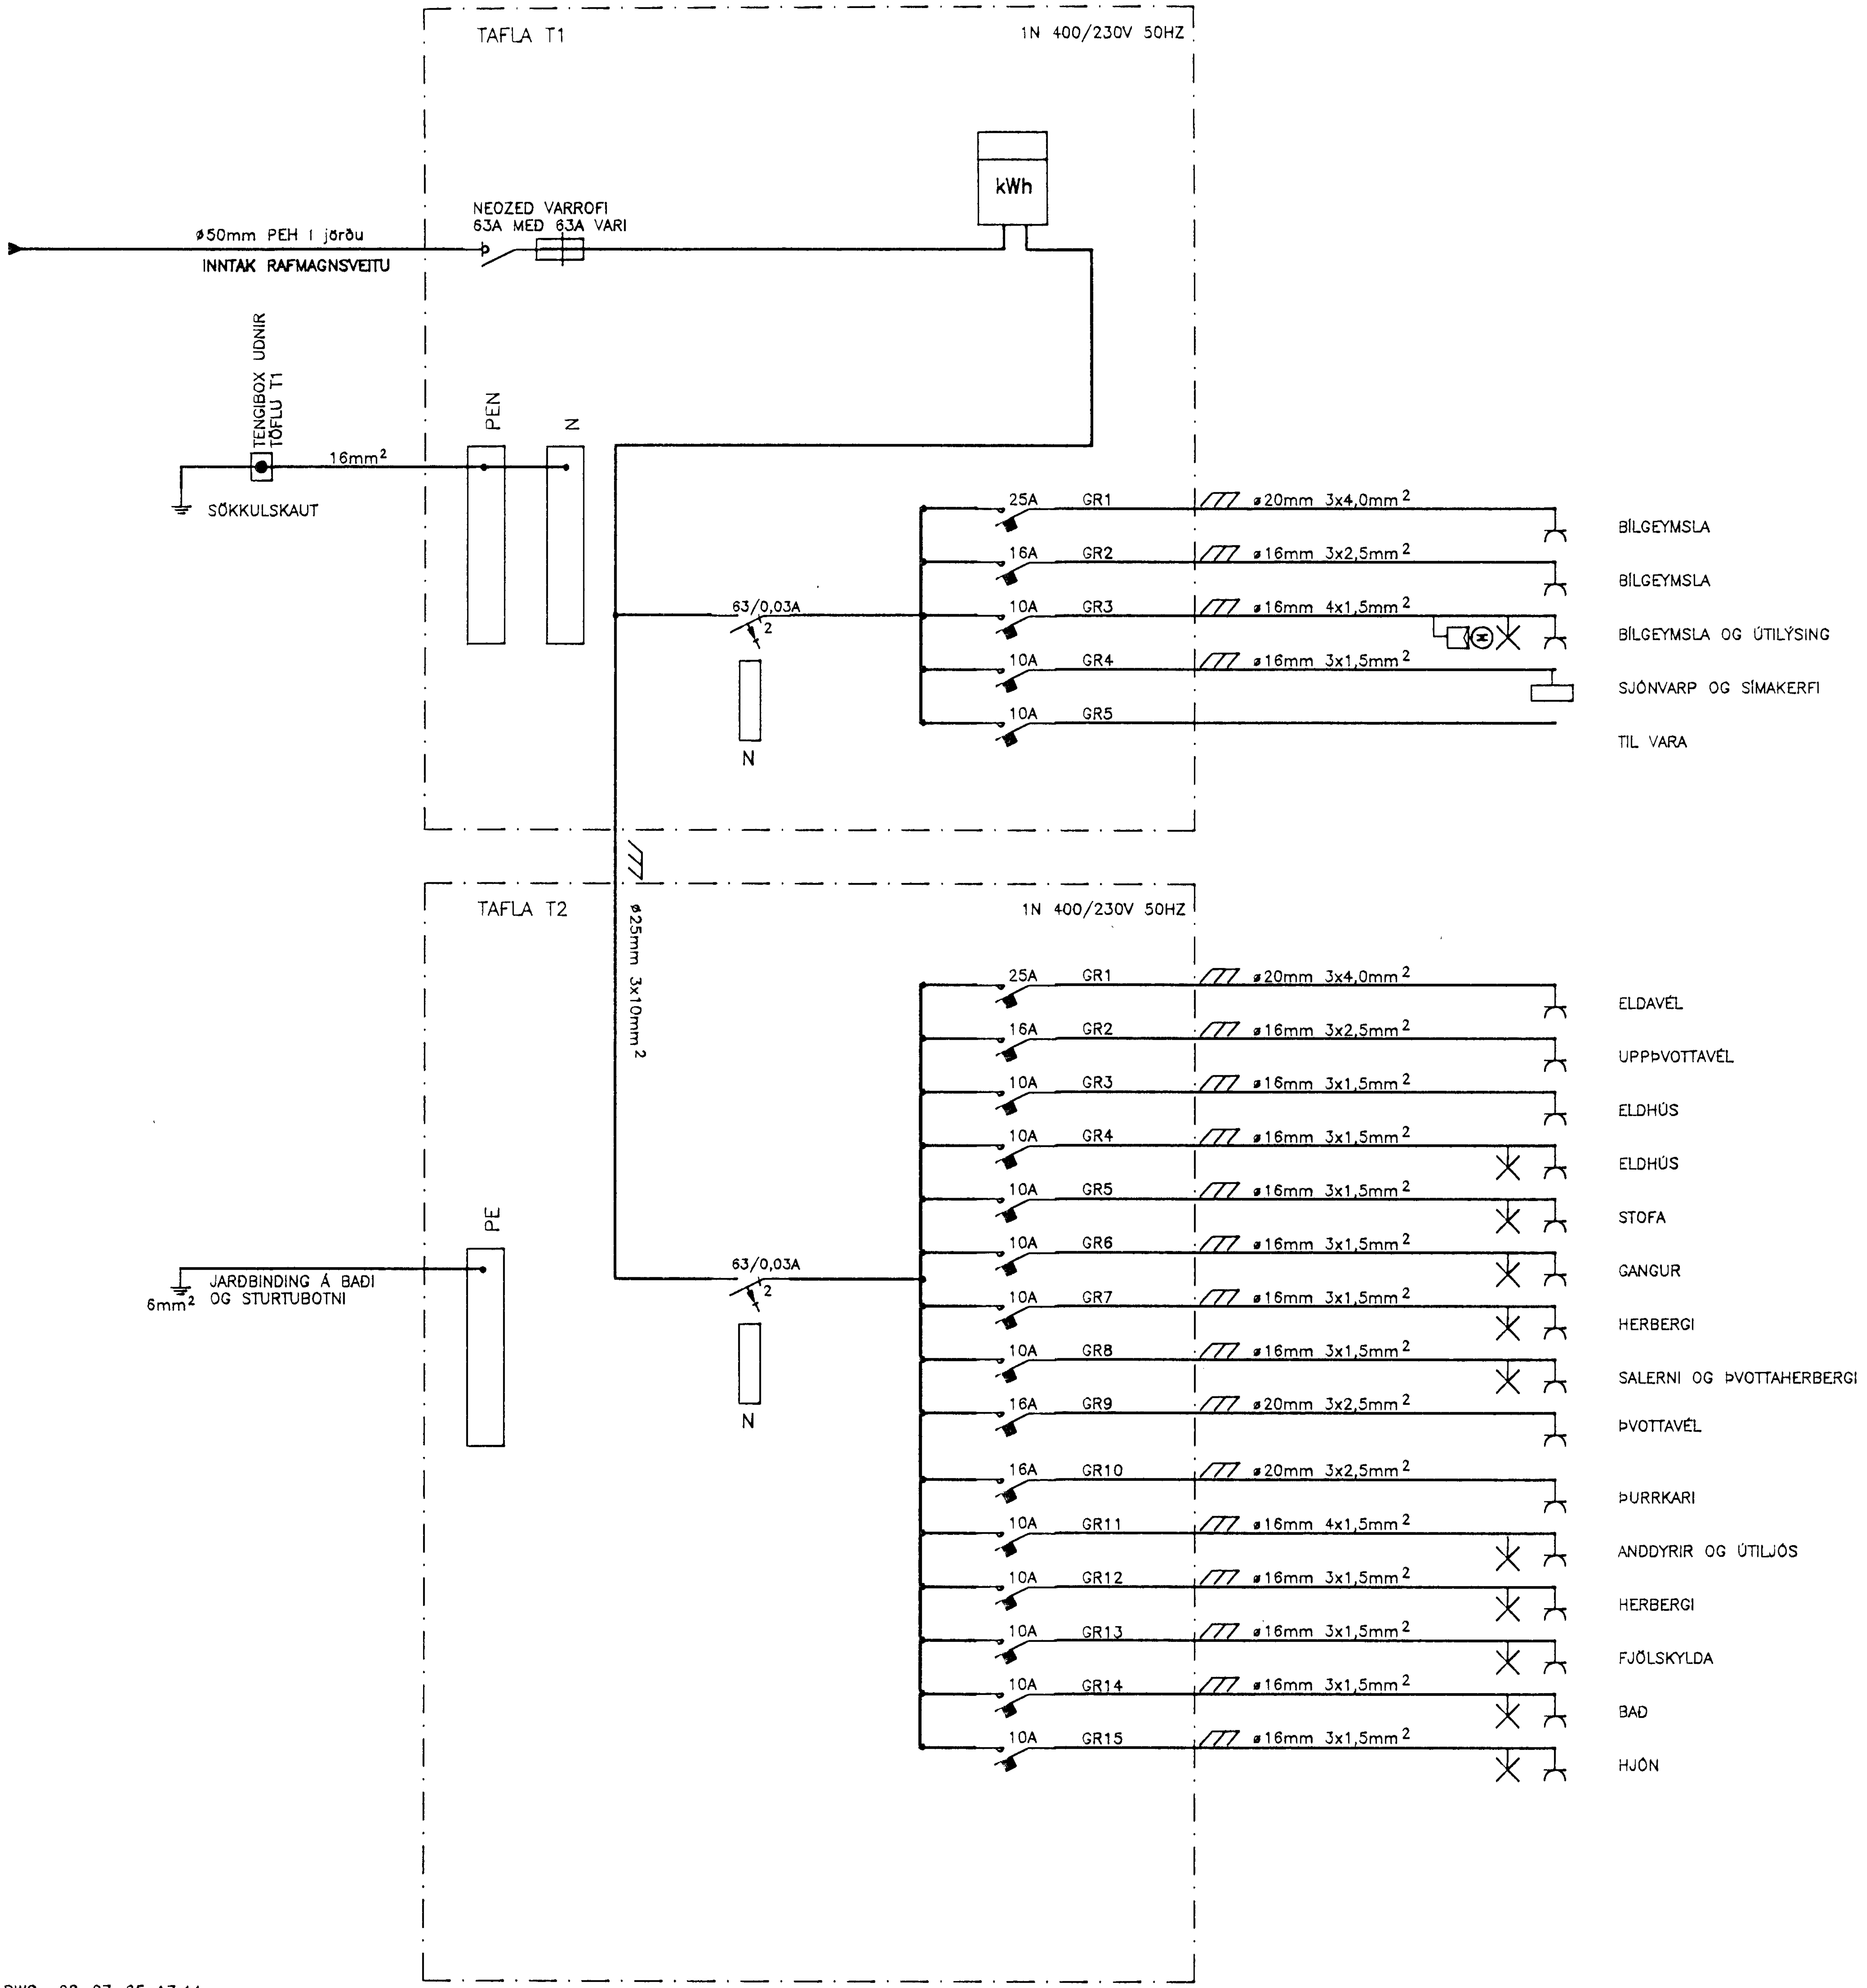

N:\VINNA\2000\46-EINLM.DWG 08-07-95 17:44

Kvarði

cm 0 1 2 3 4 5 6 7 8 9 10 11 12 13 14 15 16 17

Breyting D	Breyting C	Breyting B	Breyting A	Verkheiti	Verkhluti
				KLETTABERG 46–48, HAFNARFIRÐI	EINLÍNUMYND TAFLA T1 OG T2
Hannað: Ásgeir A.	Teiknað: Ásgeir A.	Yfirfarið:	Dags.: JÚNÍ "95 / Samþ.:	Ásgeir Arnbjörnsson, Rafteknir IFFÍ s–55–54123, Hjallabraut 17, Hafnarfirði	Teikningarnúmer: 20037 / Blað nr.: C 1 / Breyting: