




2. HÆÐ GRUNNMYND. 1:50

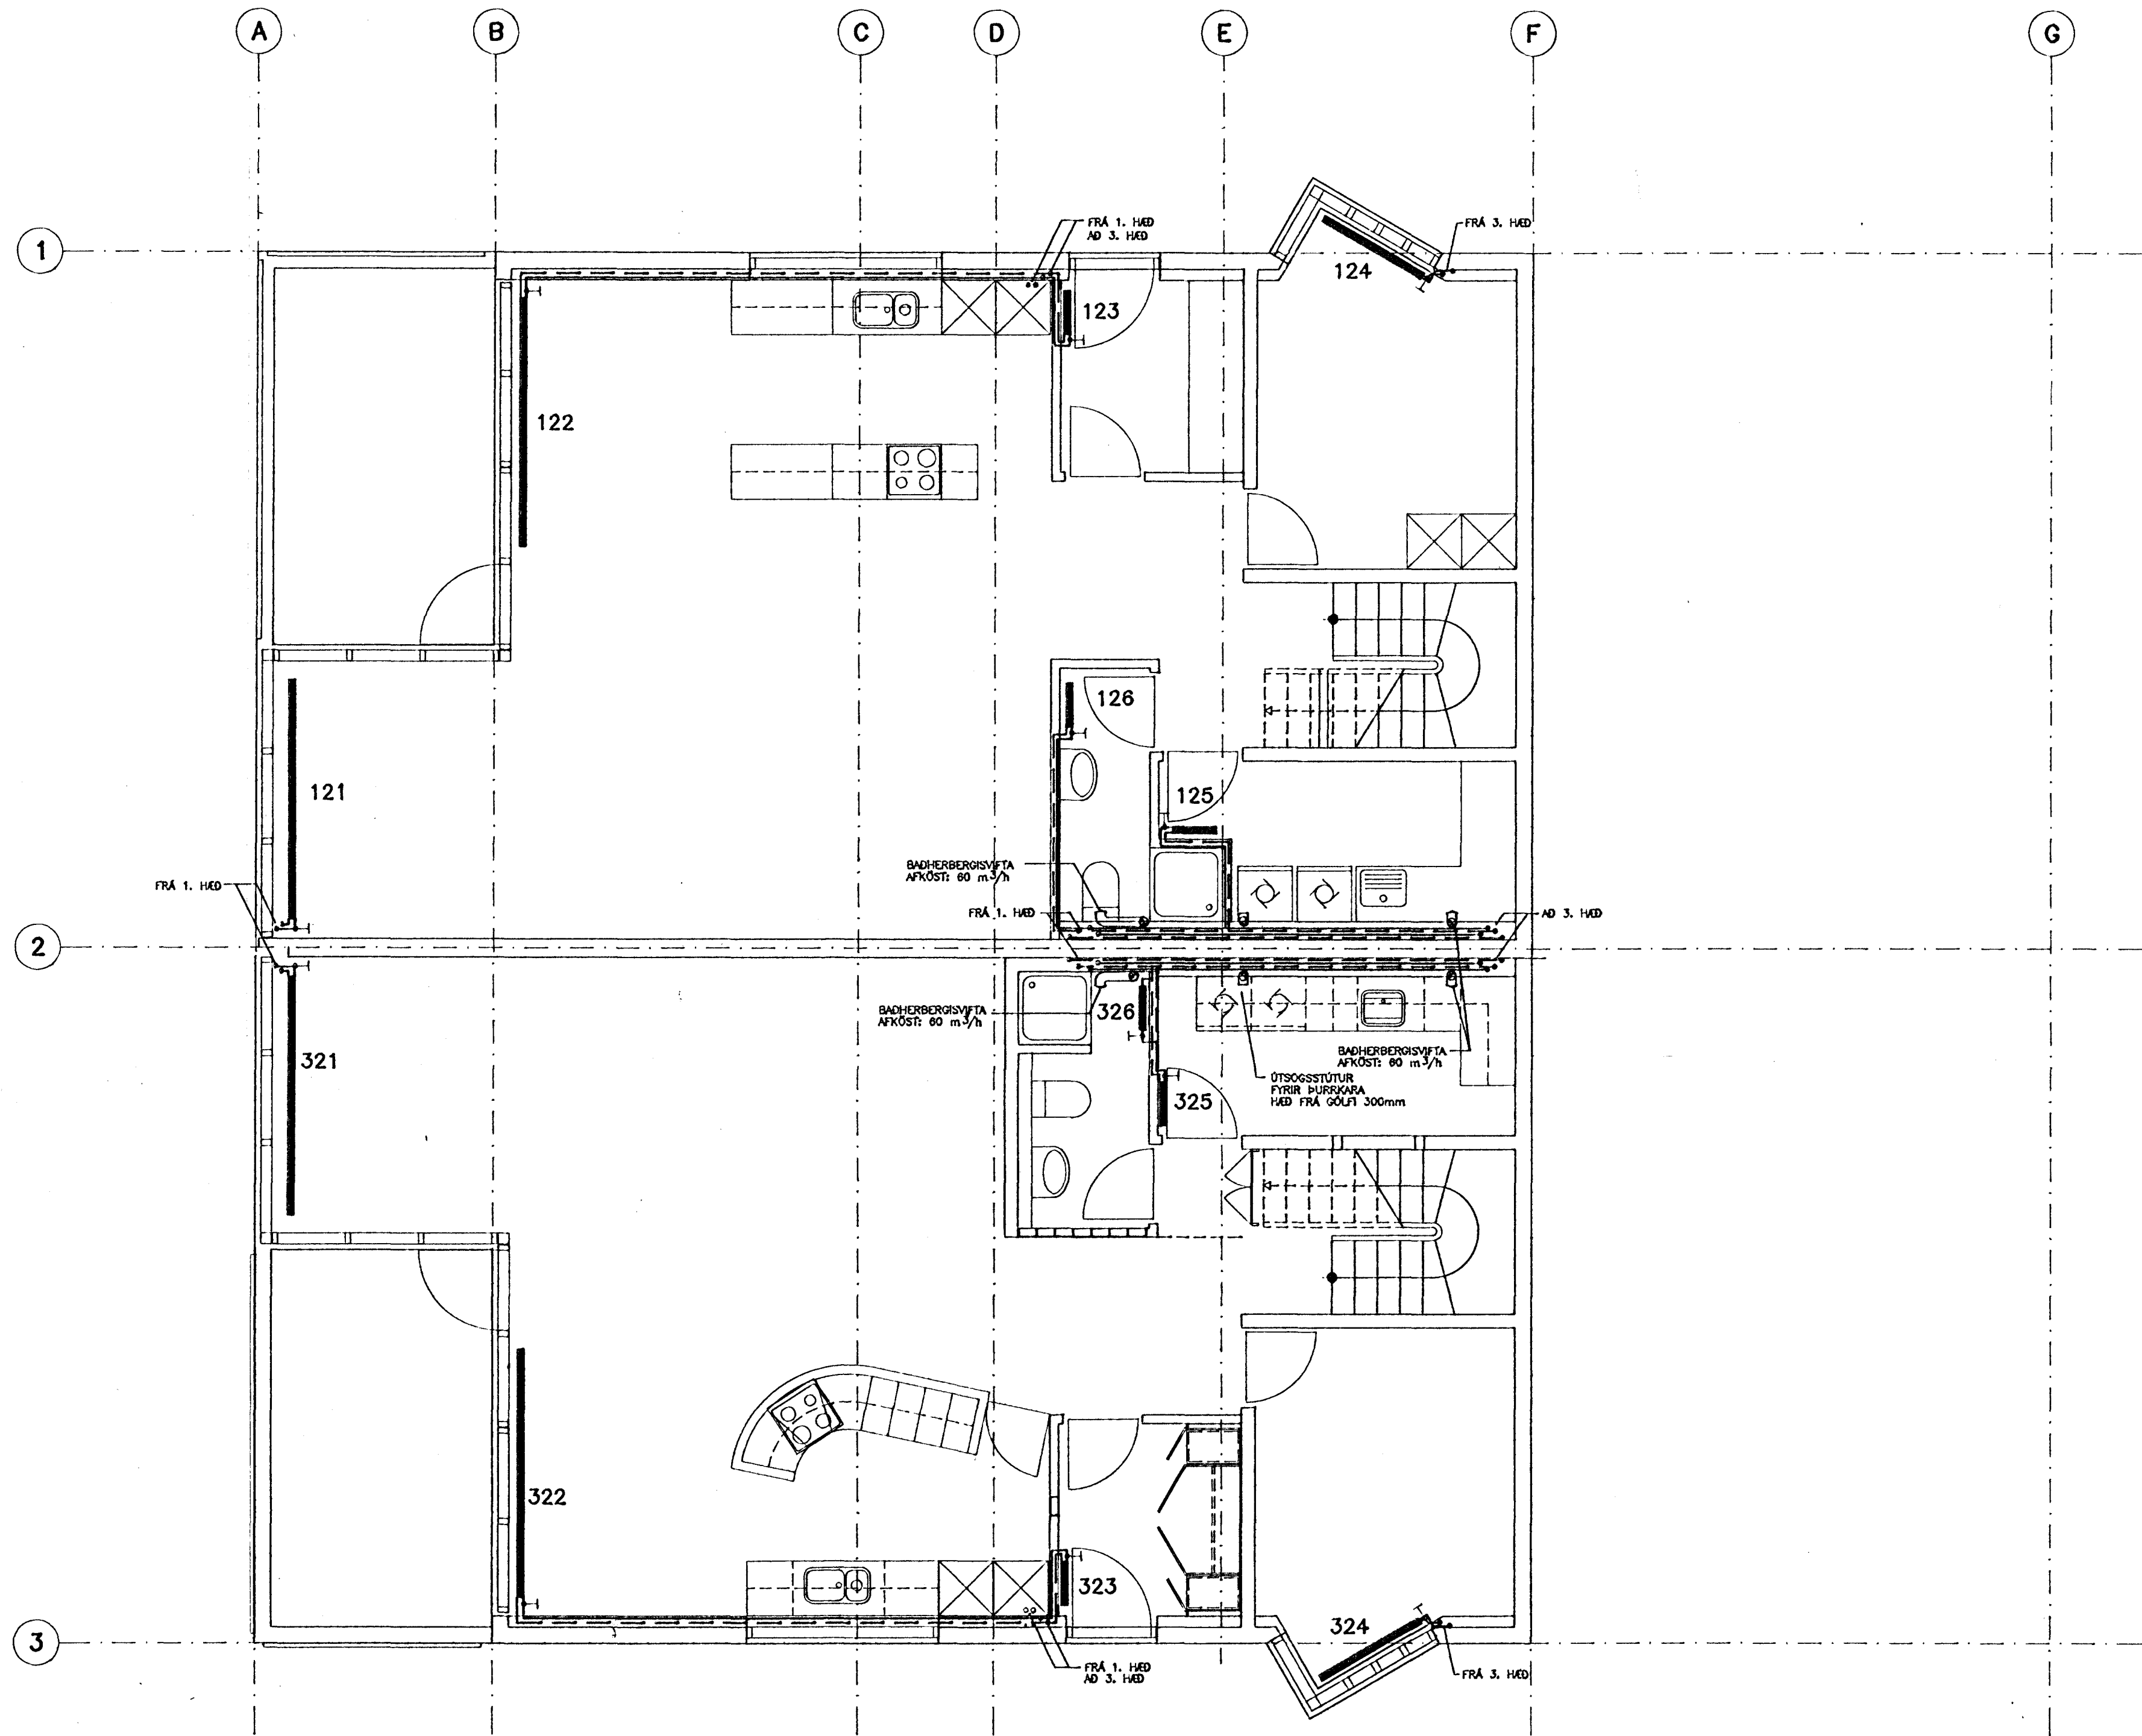

LYKILMYND, SNID

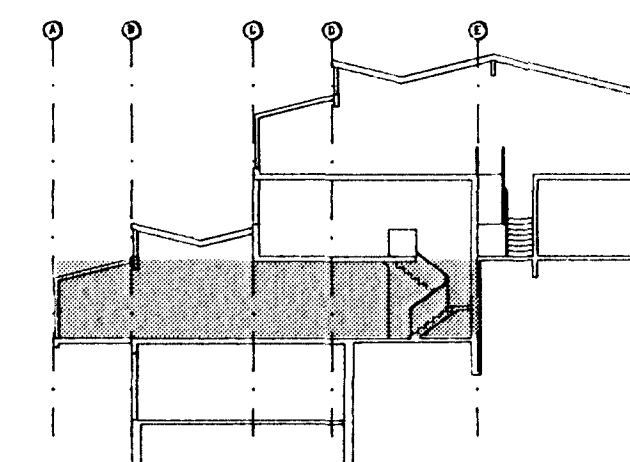

SKÝRINGAR SJÁ TEIKN. NR. -401  
SÉRMYNDIR SJÁ TEIKN. NR. -406

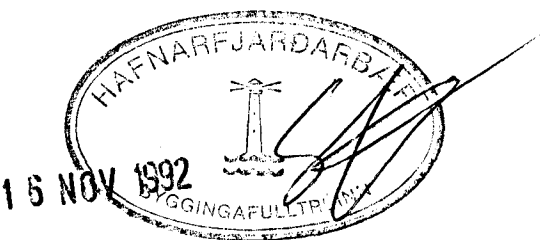

**hönnun hf** Ráðgjafarverkfræðingar FRV - Síðumúla 1 - 108 Reykjavík  
Sími (91)814311 - Utbú: Reyðarfjörður - Hvolsvöllur

M.	KLETTABERG 50-56, HFJ.	E
H. GGH		D
T. Kap	HITAKERFI OG ÚTSOG;	C
Y.	2. HÆÐ, GRUNNMYND.	B
G. 1/2-47		A 26.10.92/RGS
DACS	SAKP	MKV
402-7.DWG\1=50\A1 (mm)	1:50	91330-402