


GRUNNMYND, 1:50

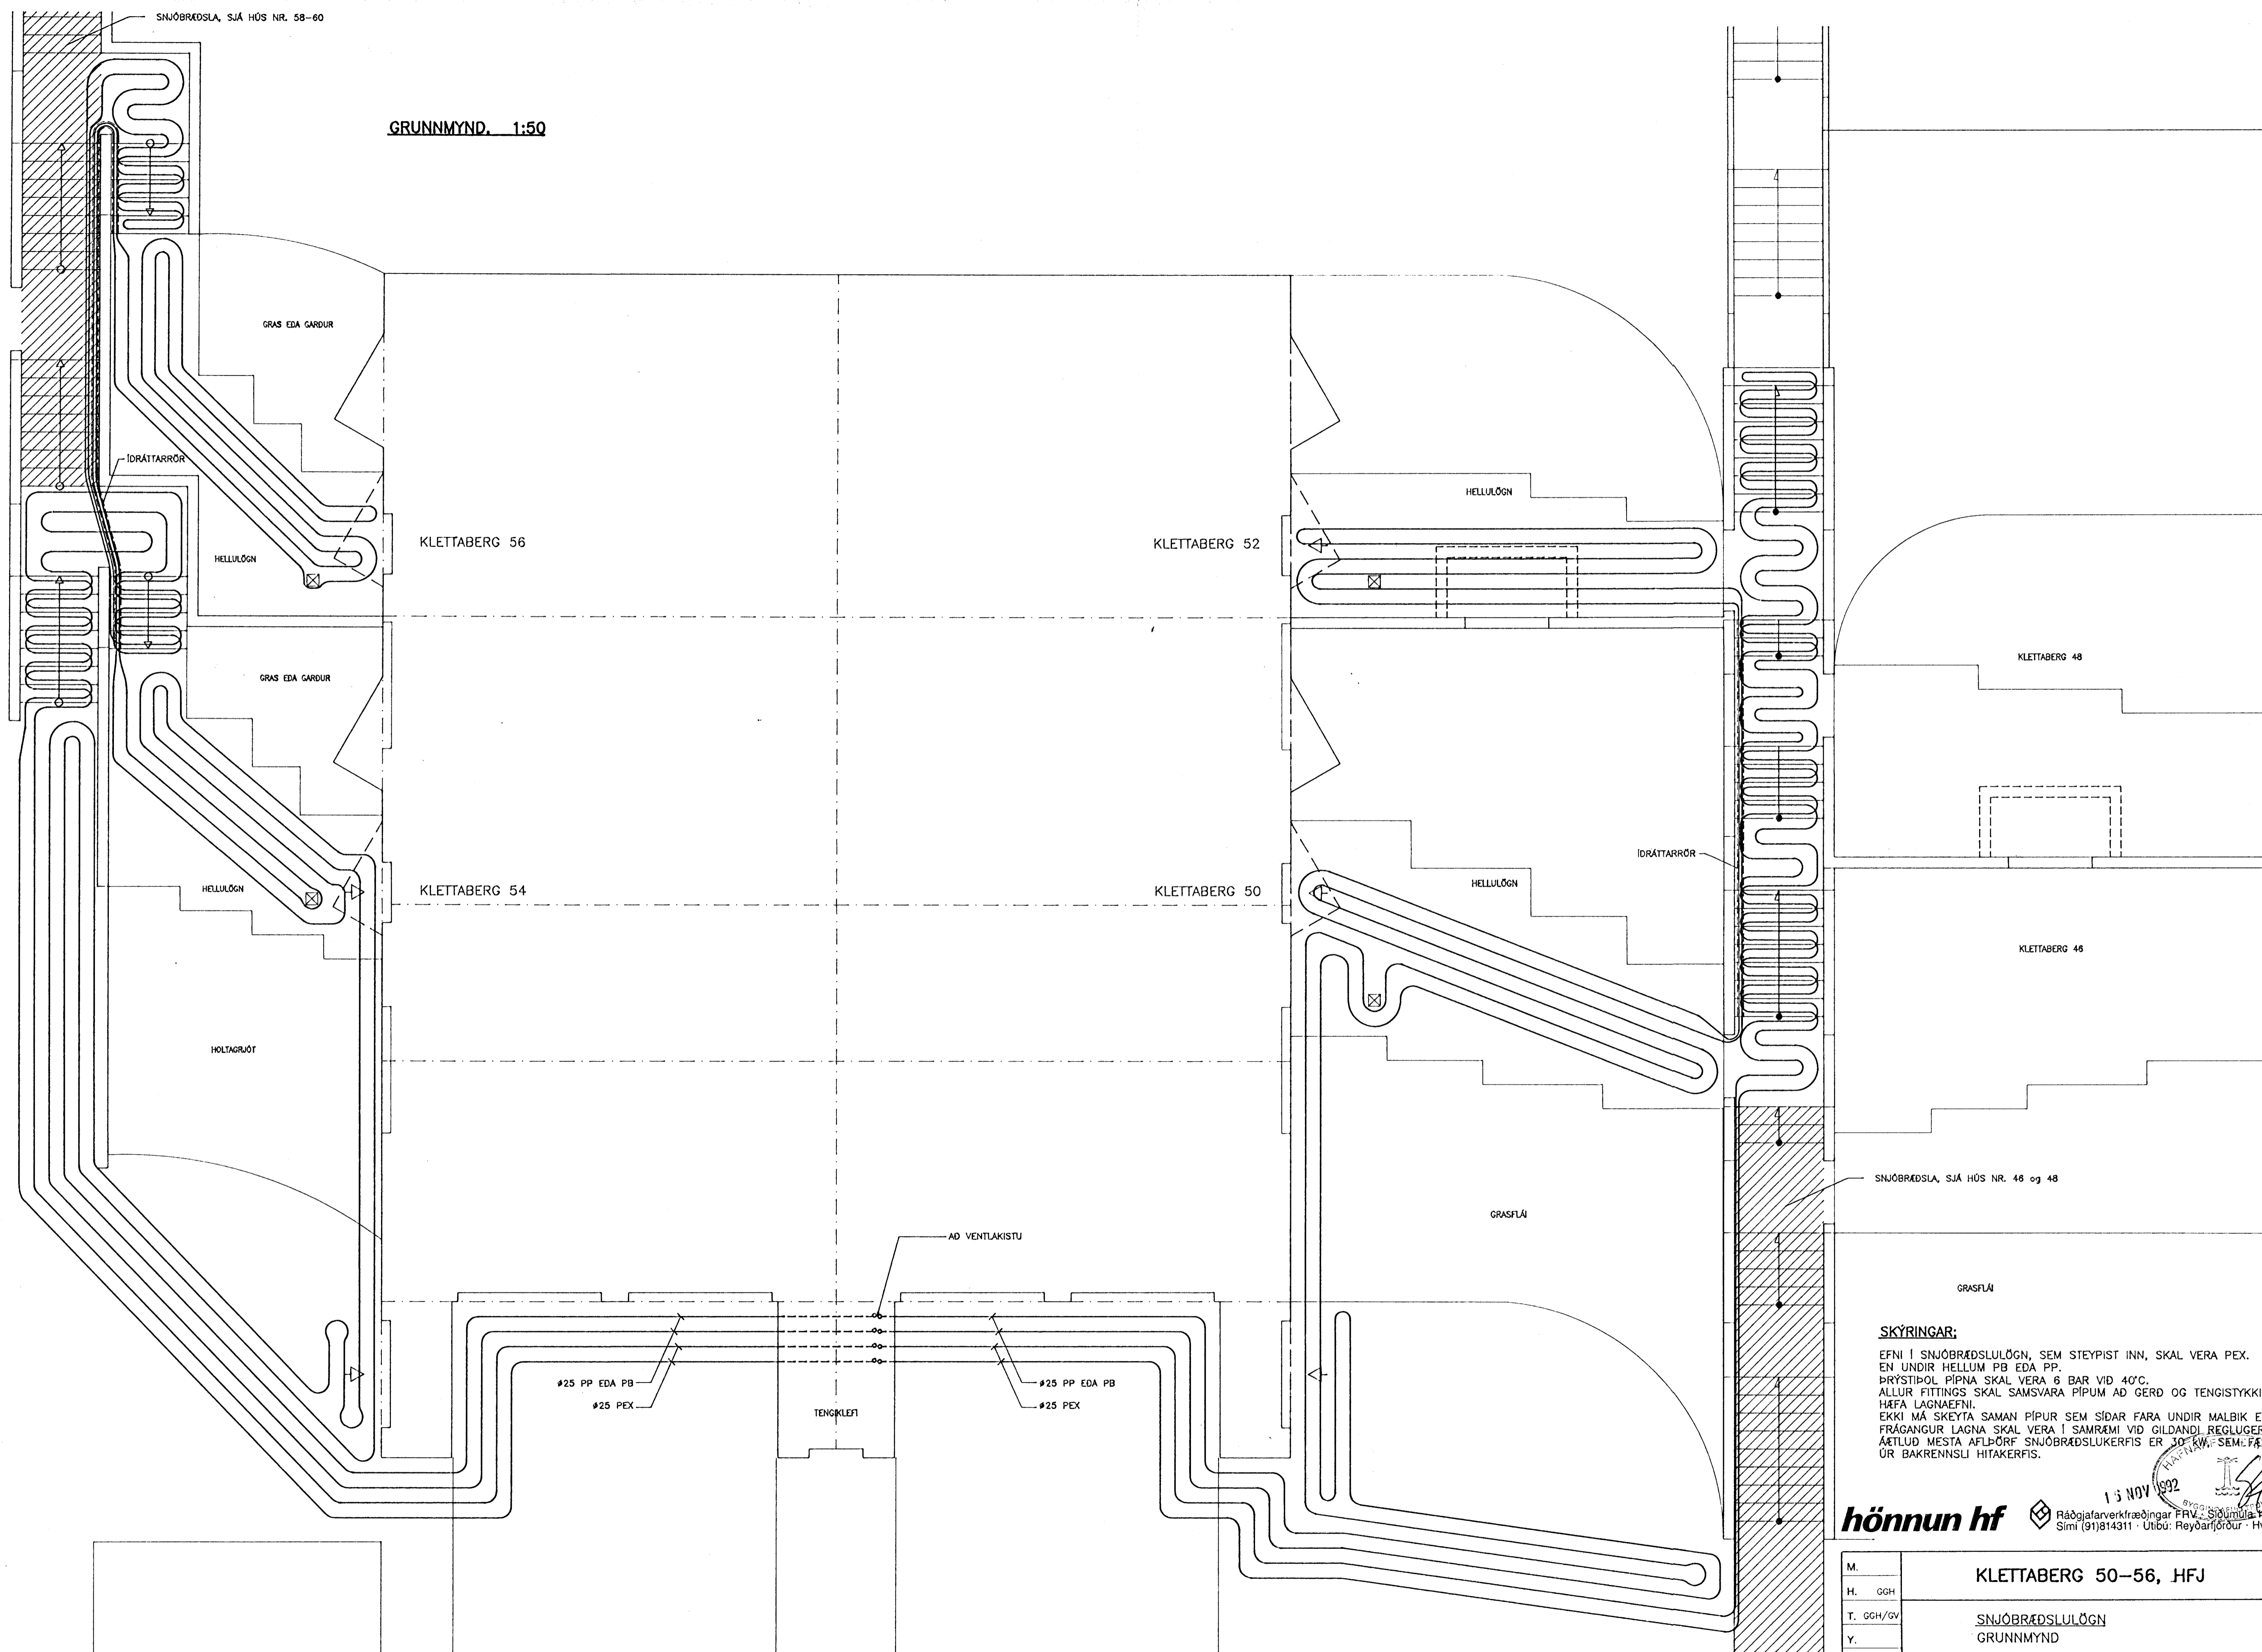

SKÝRINGAR:
 EFNI Í SNJÓBRÆDSLULÖGN, SEM STEYPIST INN, SKAL VERA PEX.
 EN UNDIR HELLUM PB EDA PP.
 ÞRYSTIÐOL PÍPNA SKAL VERA 6 BAR VÍÐ 40°C.
 ALLUR FITTINGS SKAL SAMSVARA PÍPUM AD GERÐ OG TENGISTYKKI SKULU
 HÉFA LAGNAEFNI.
 EKKI MÁ SKRYTA SAMAN PÍPUR SEM SÍÐAR FARA UNDIR MALBÍK EDA STEYPU.
 FRÁGANGUR LAGNA SKAL VERA Í SAMRÉMI VÍÐ GILDANDI REGLUGERÐIR
 ÆTLUÐ MESTA AFLÞÖRF SNJÓBRÆDSLUKERFIS ER 30 KW. SEM FÆST
 ÚR BAKRENNSLU HITAKERFIS.

hönnun hf Ráðgjafarverkefningar F.V. Sólumúla 108 Reykjavík
 Sími (91)814311 - Utbu: Reyðarfjörður - Hvolsvöllur

M.	KLETTABERG 50-56, HFJ	E
H. GGH		D
T. GGH/GV	SNJÓBRÆDSLULÖGN	C
Y.	GRUNNMYND	B
G.		A