




3. HÆÐ, GRUNNMYND 1:50

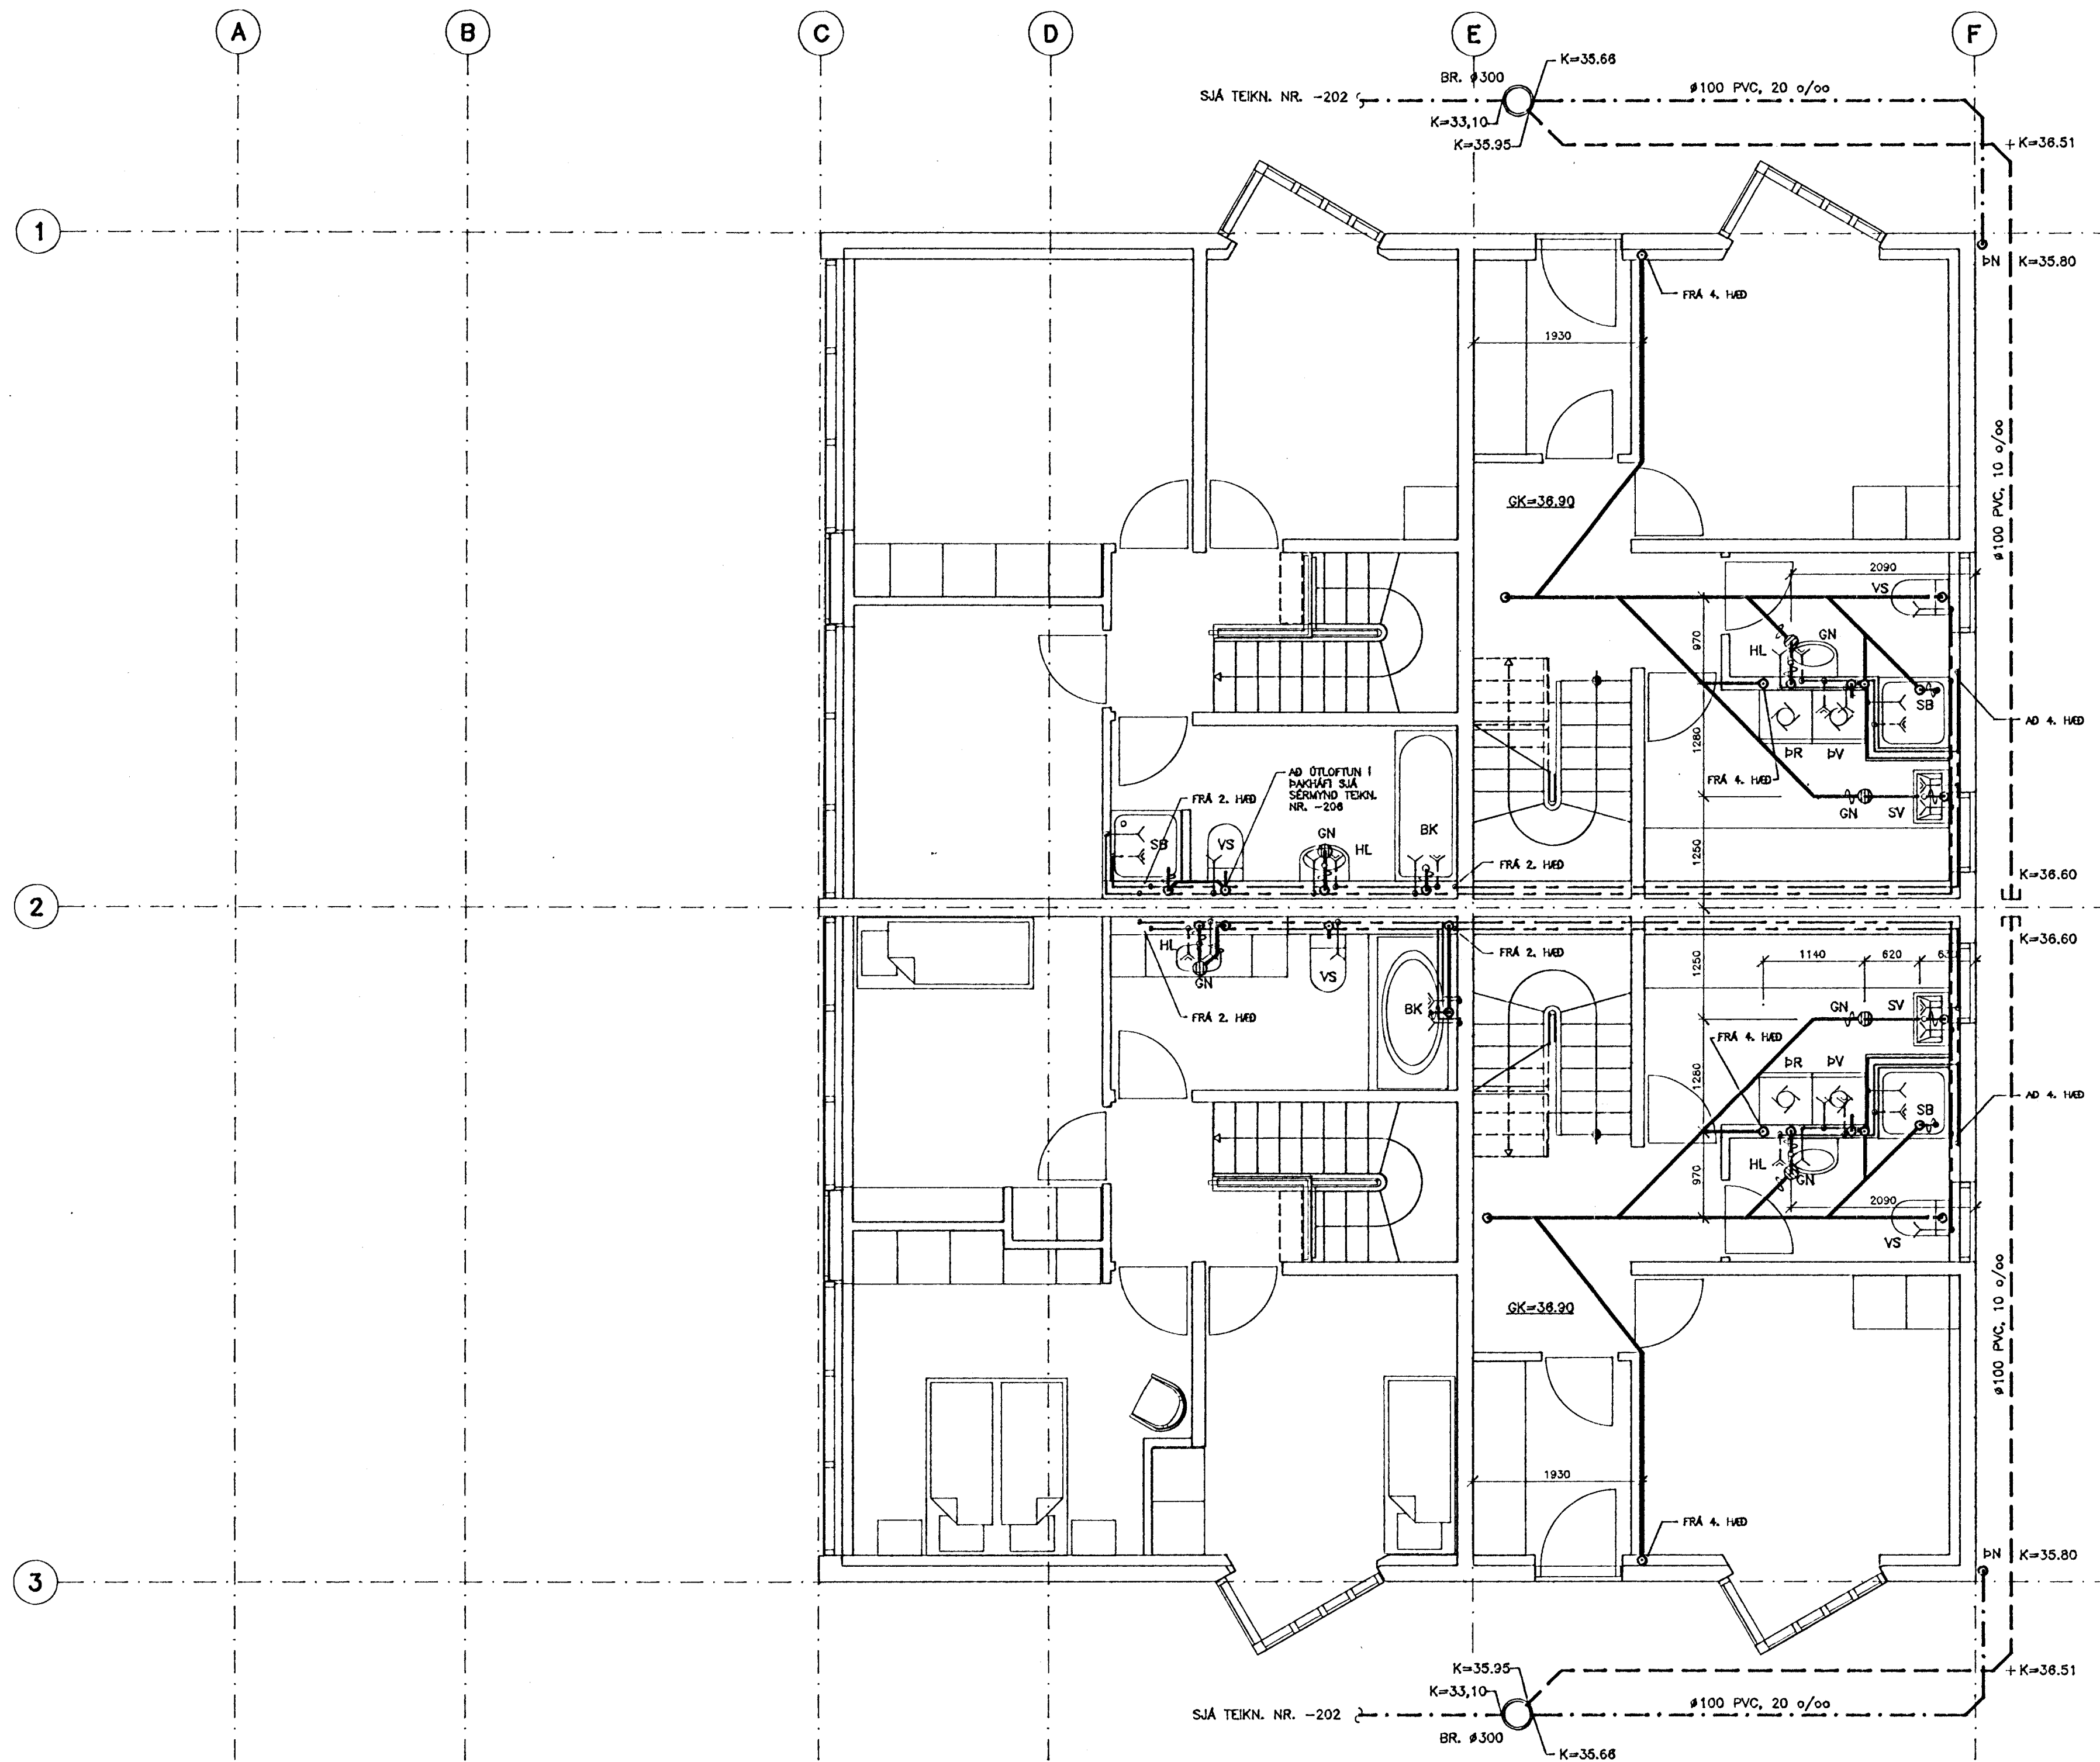

LYKILMYND, SNID

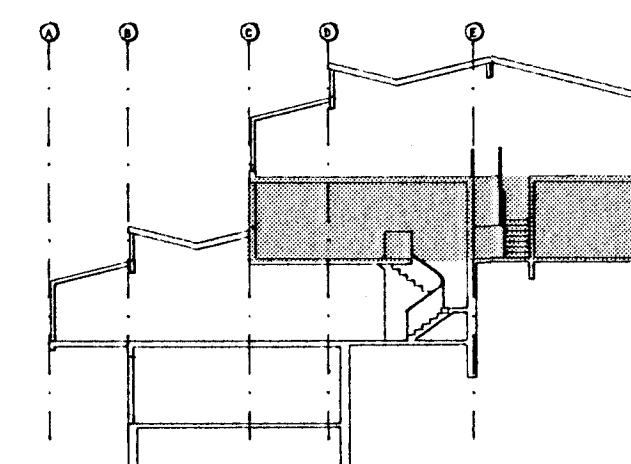

SKÝRINGAR SJÁ TEIKN. NR. -201  
SÉRMYNDIR SJÁ TEIKN. NR. -200 OG -206

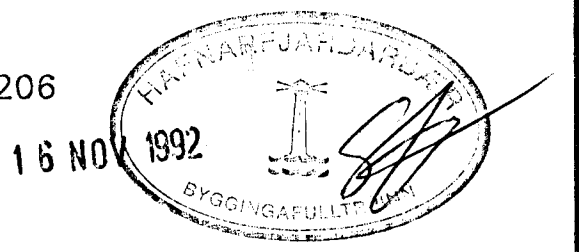

**hönnun hf** Ráðgjafarverkefndingur FRV · Síðumúla 1 · 108 Reykjavík  
Sími (91)814311 · Útbú: Reyðarfjörður · Hvolsvöllur

M.	KLETTABERG 50-56, HFJ.	E
H. GGH		D
T. GGH	HREINLÆTISLÖGN	C
Y.	FRÁVEITU- OG VATNSLÖGN	B 28.10.'92/RGS
G.110-61	3. HÆÐ, GRUNNMYND.	A 8.7.'92/GGH