



4. HÆÐ, GRUNNMYND 1:50

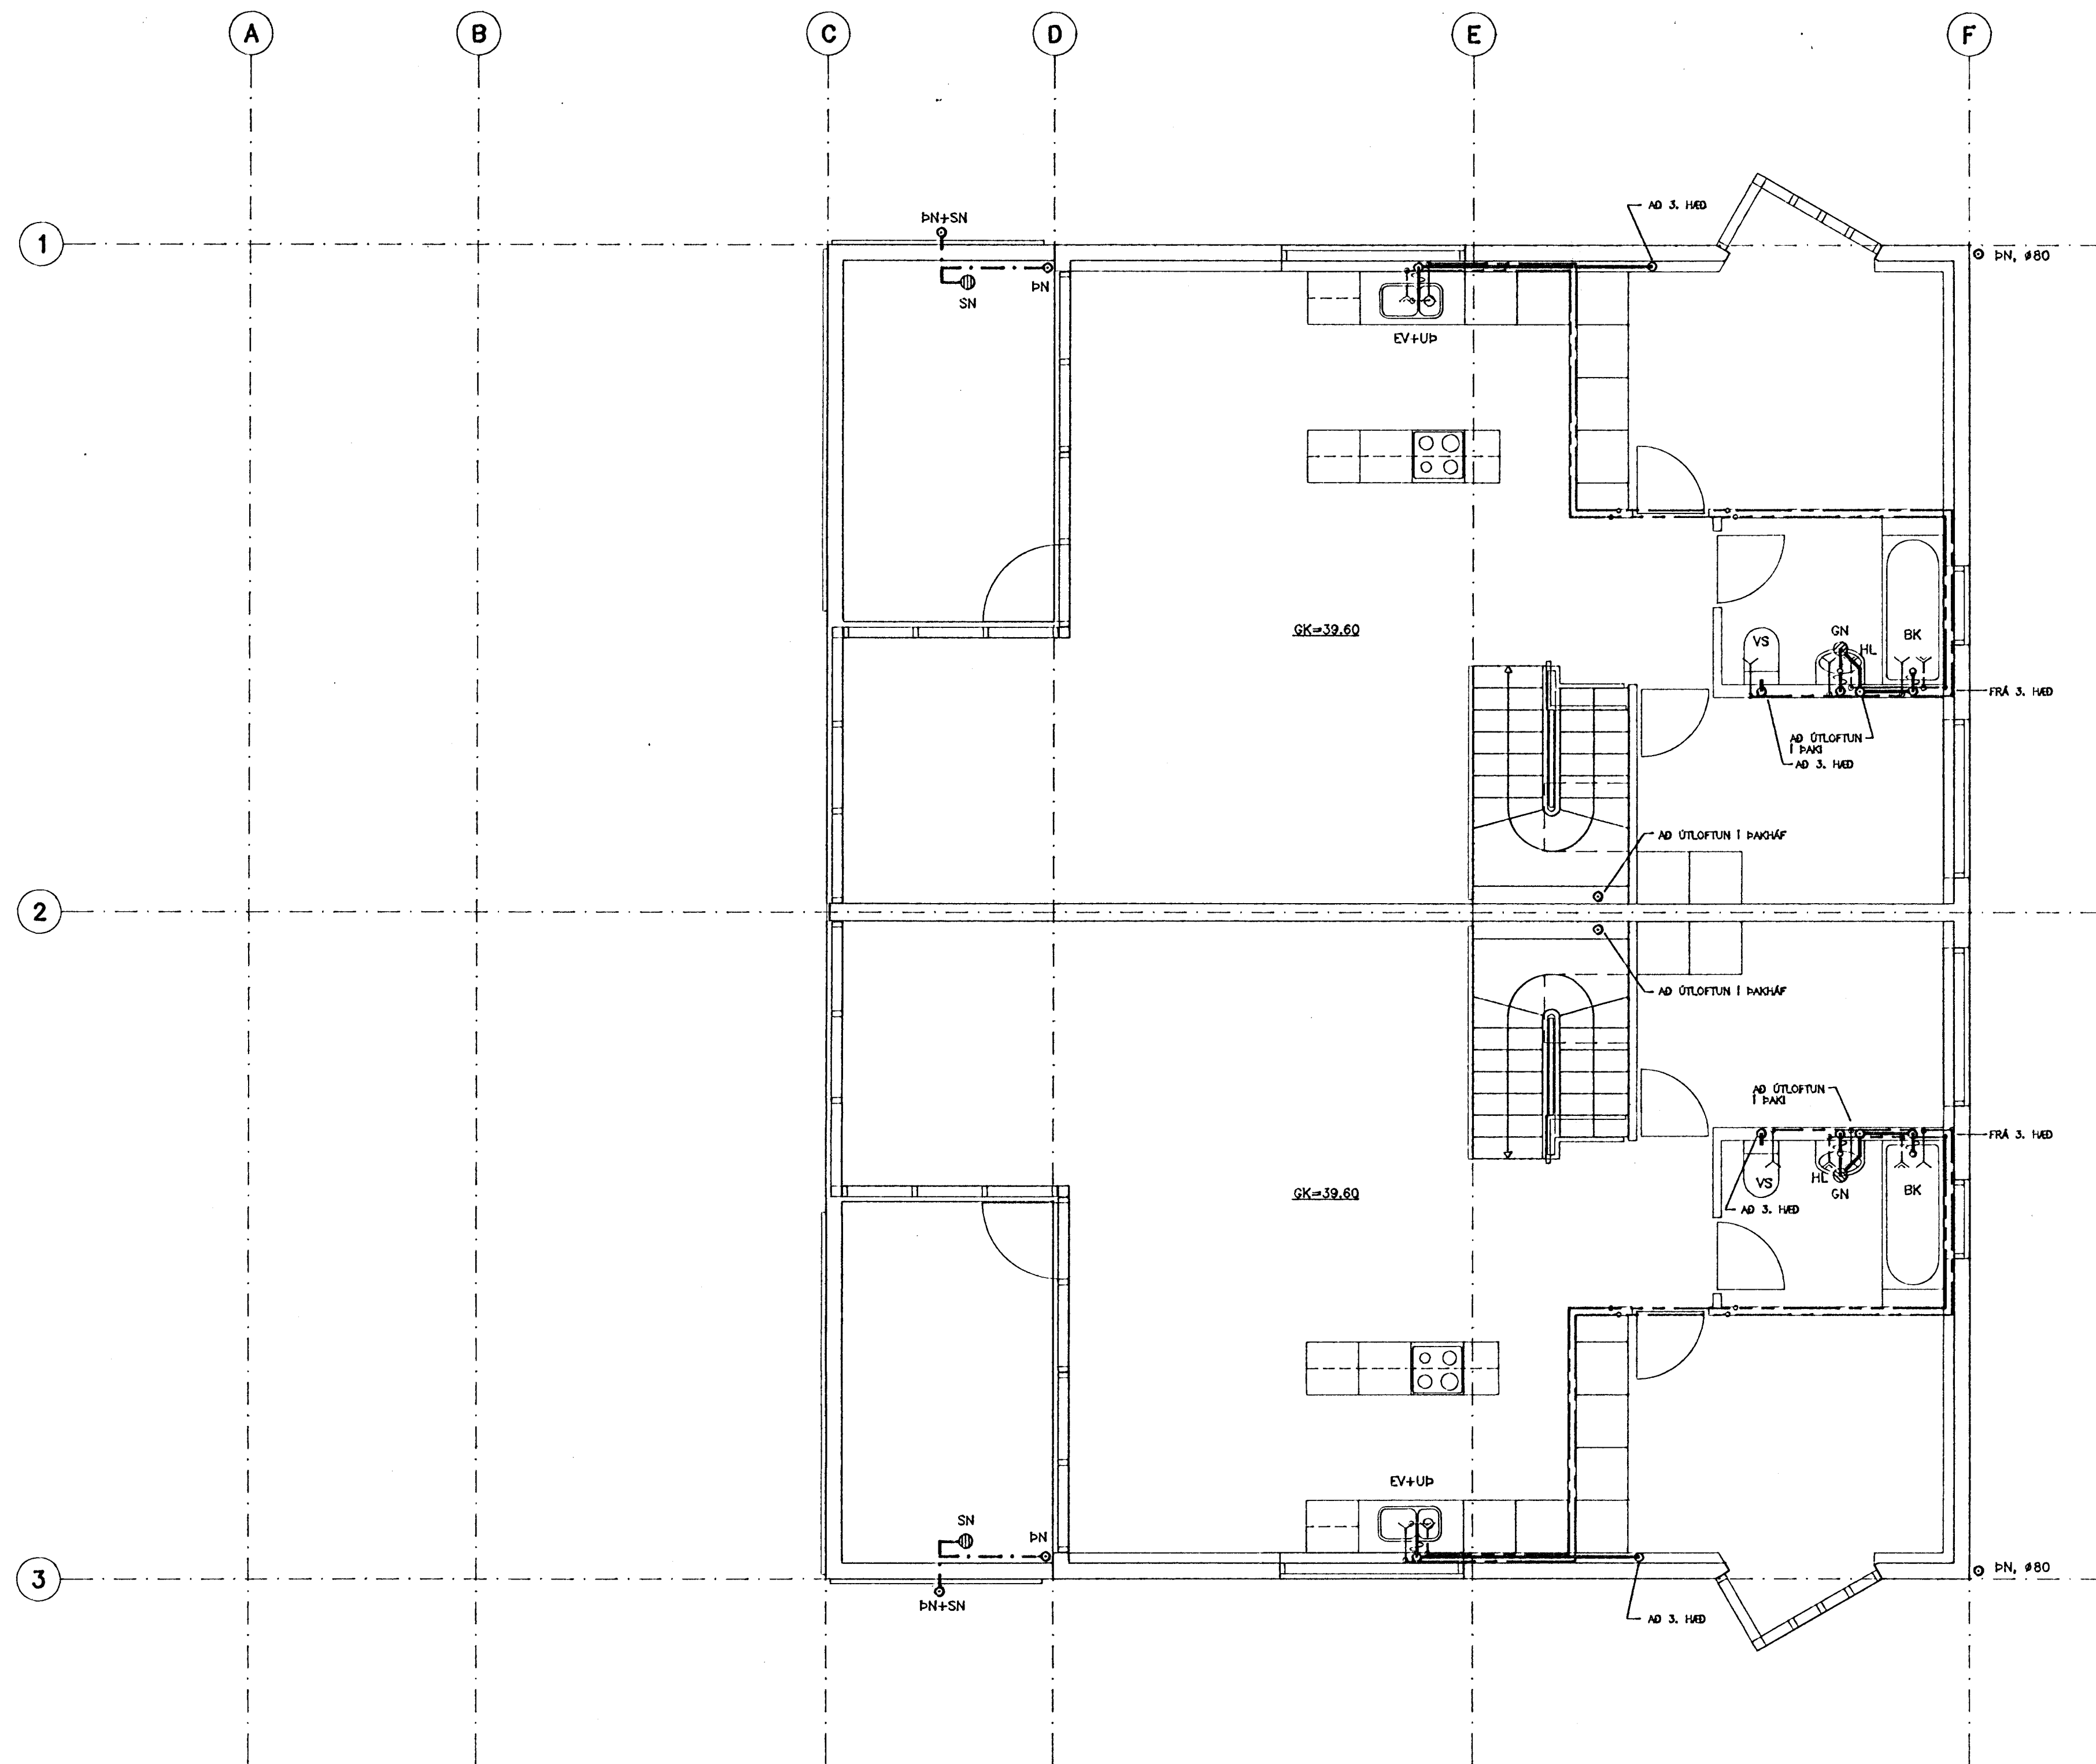


LYKILMYND, SNID

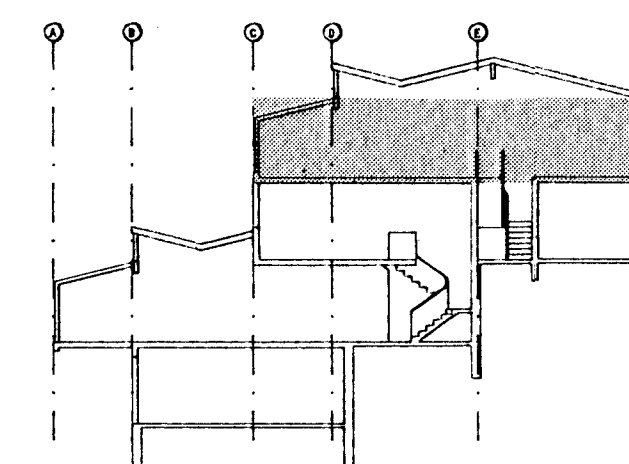

SKÝRINGAR SJÁ TEIKN. NR. -201
SÉRMYNDIR SJÁ TEIKN. NR. -200 OG -206

16 NOV 1992

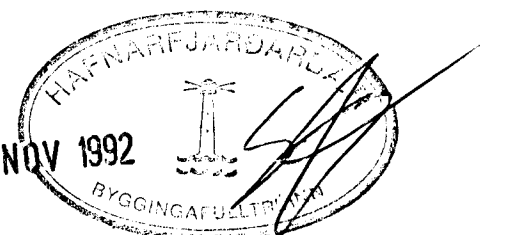

hönnun hf Ráðgjafarverkefndingur FRV - Síðumúla 1 · 108 Reykjavík
Sími (91)814311 · Útibú: Reyðarfjörður · Hvolsvöllur

M.	KLETTABERG 50-56, HFJ.	E
H. GGH		D
T. GGH	HREINLÆTISLÖGN:	C
Y.	FRÁVEITU- OG VATNSLÖGN	B
G. 110-62	4. HÆÐ, GRUNNMYND	A 26.10./92/RGS
DATE	16/11/92	1:50
	<i>Dina S. Gunnarsdóttir</i>	91330-204