



TENGIMYND, 1:50

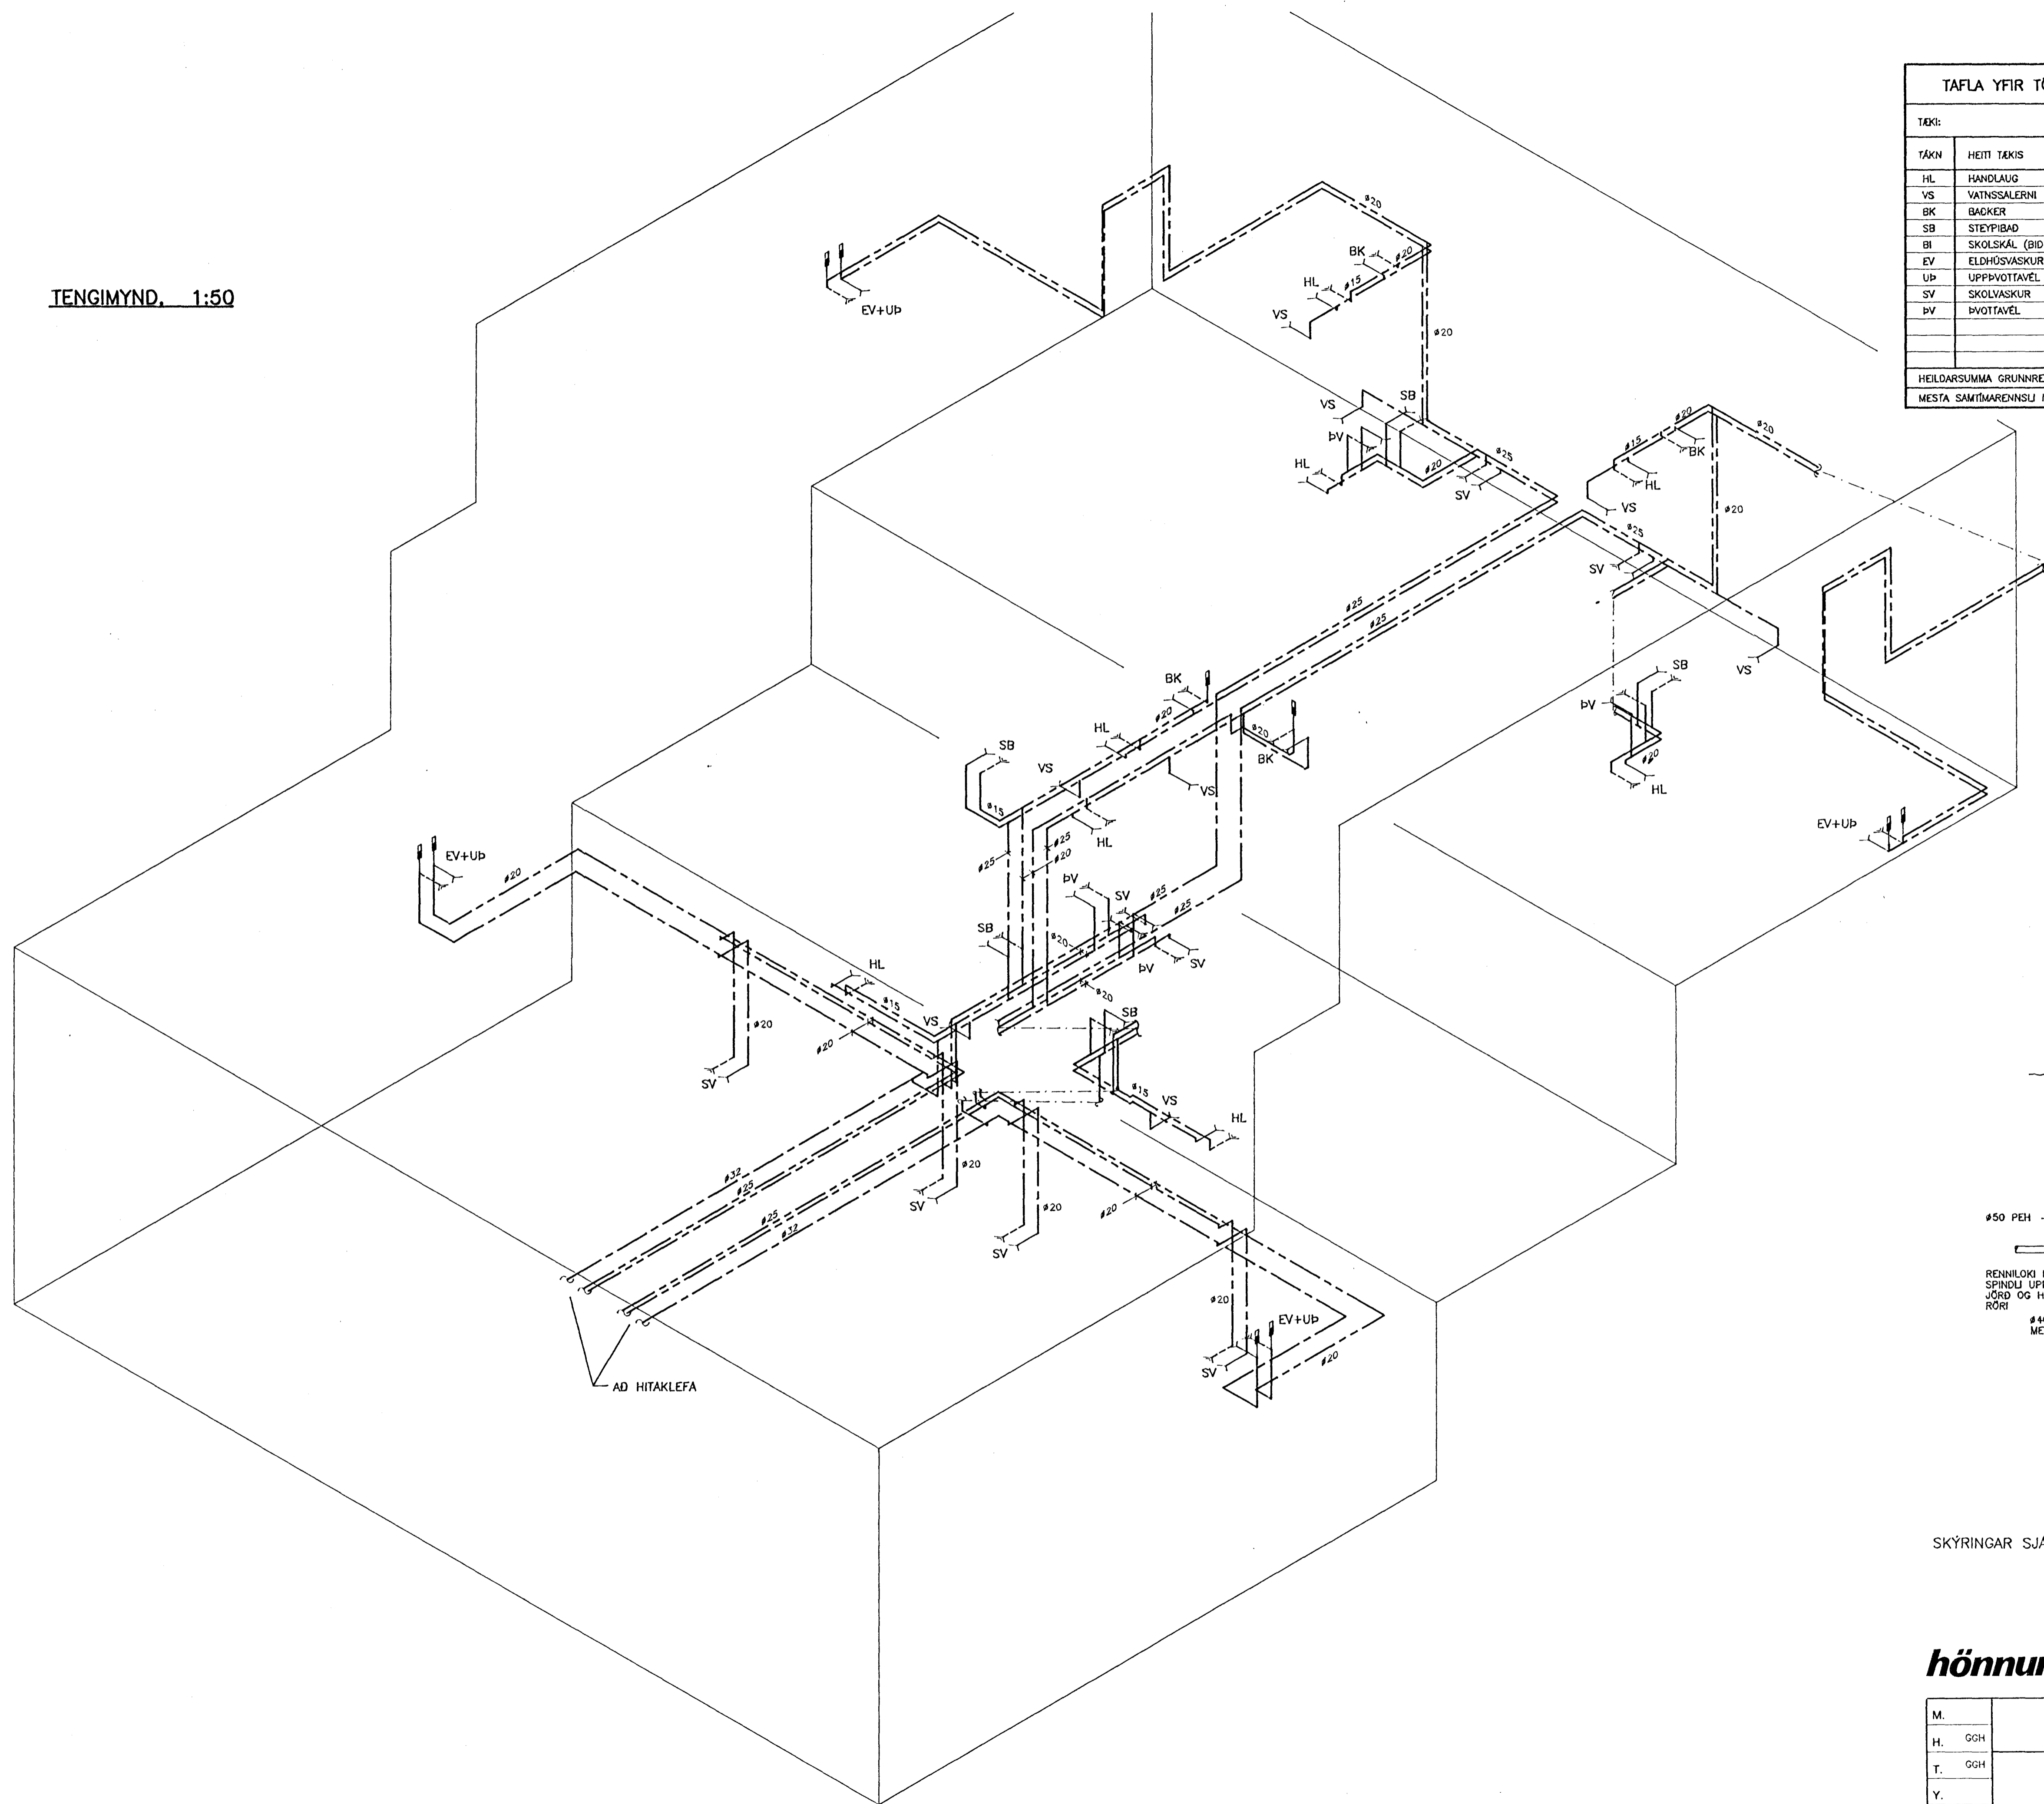


TAFLA YFIR TÖPPUNARSTADI OG GRUNNRENNISLIGILDI, q_N

TÆKI:				KALT VATN	HEIT VATN
TÆKN	HEITI TÆKIS	q_N l/s	FJÖLDI	SUMMA q_N	SUMMA q_N
HL	HANDLAUG	0,1	9	0,9	0,9
VS	VATNSALERNI	0,1	8	0,8	
BK	BÁÐER	0,3	4	1,2	1,2
SB	STEYPIBÁÐ	0,2	6	1,2	1,2
BI	SKOLSKÁL (BIDET)				
EV	ELDHÚSVASKUR	0,2	4	0,8	0,8
UP	UPPÞVOTTAVEL	0,2	4	0,8	0,8
SV	SKOLVASKUR	0,2	8	1,6	1,6
PV	ÞVOTTAVEL	0,2	4	0,8	0,8
HEILDARSUMMA GRUNNRENNISUGILDA l/s:				8,1	7,3
MESTA SAMTÍMARENSLU l/s:				0,66	0,83

INNTAK FYRIR NEYSLUVATN, 1:20

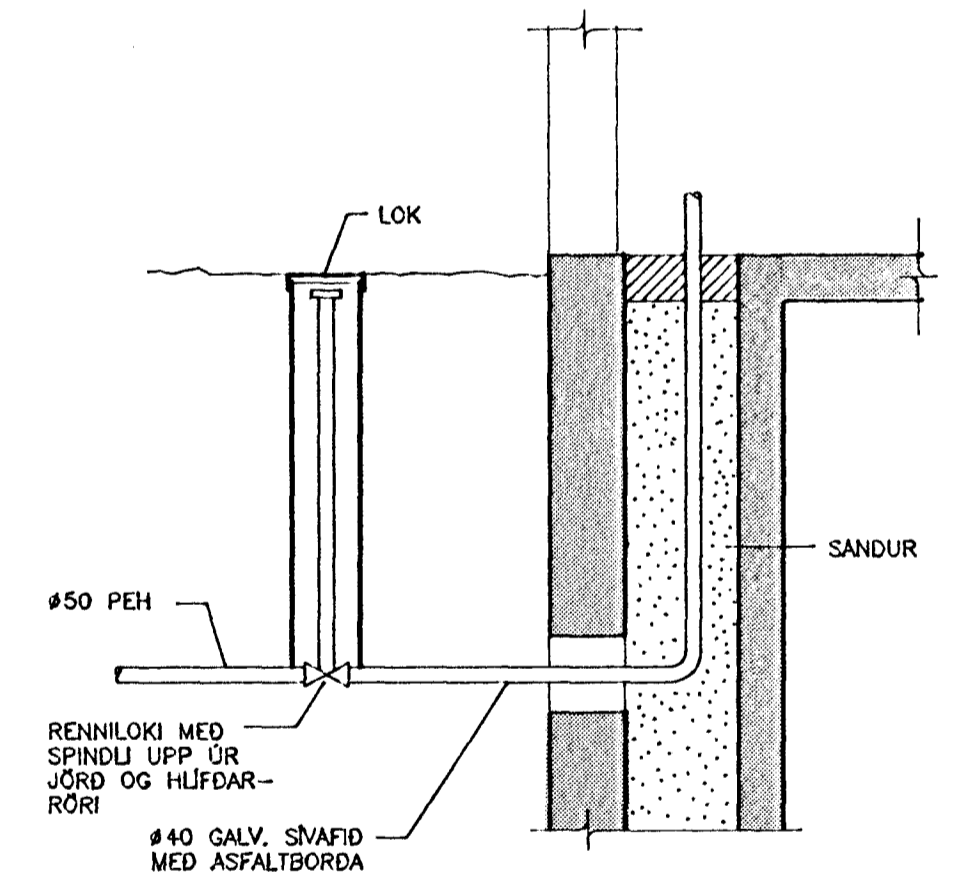

SKÝRINGAR SJÁ TEIKN. NR. -201

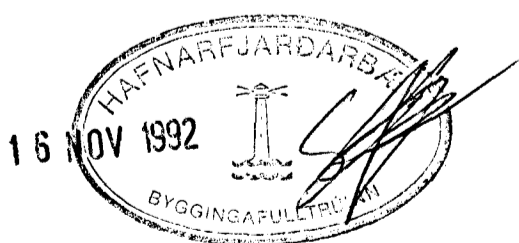

hönnun hf Ráðgjafarverkefndingur FRV · Síðumúla 1 · 108 Reykjavík
Sími (91)814311 · Útibú: Reyðarfjörður · Hvolsvöllur

M.	KLETTABERG 50-56, HFJ.	E
H. GGH		D
T. GGH	VATNSLÖGN:	C
Y.	TENGIMYND	B
G. 112-45		A26.10.92/RGS
DRAGS	SKAÐ	1:50
91330-305		