




4. HÆÐ, GRUNNMYND 1:50

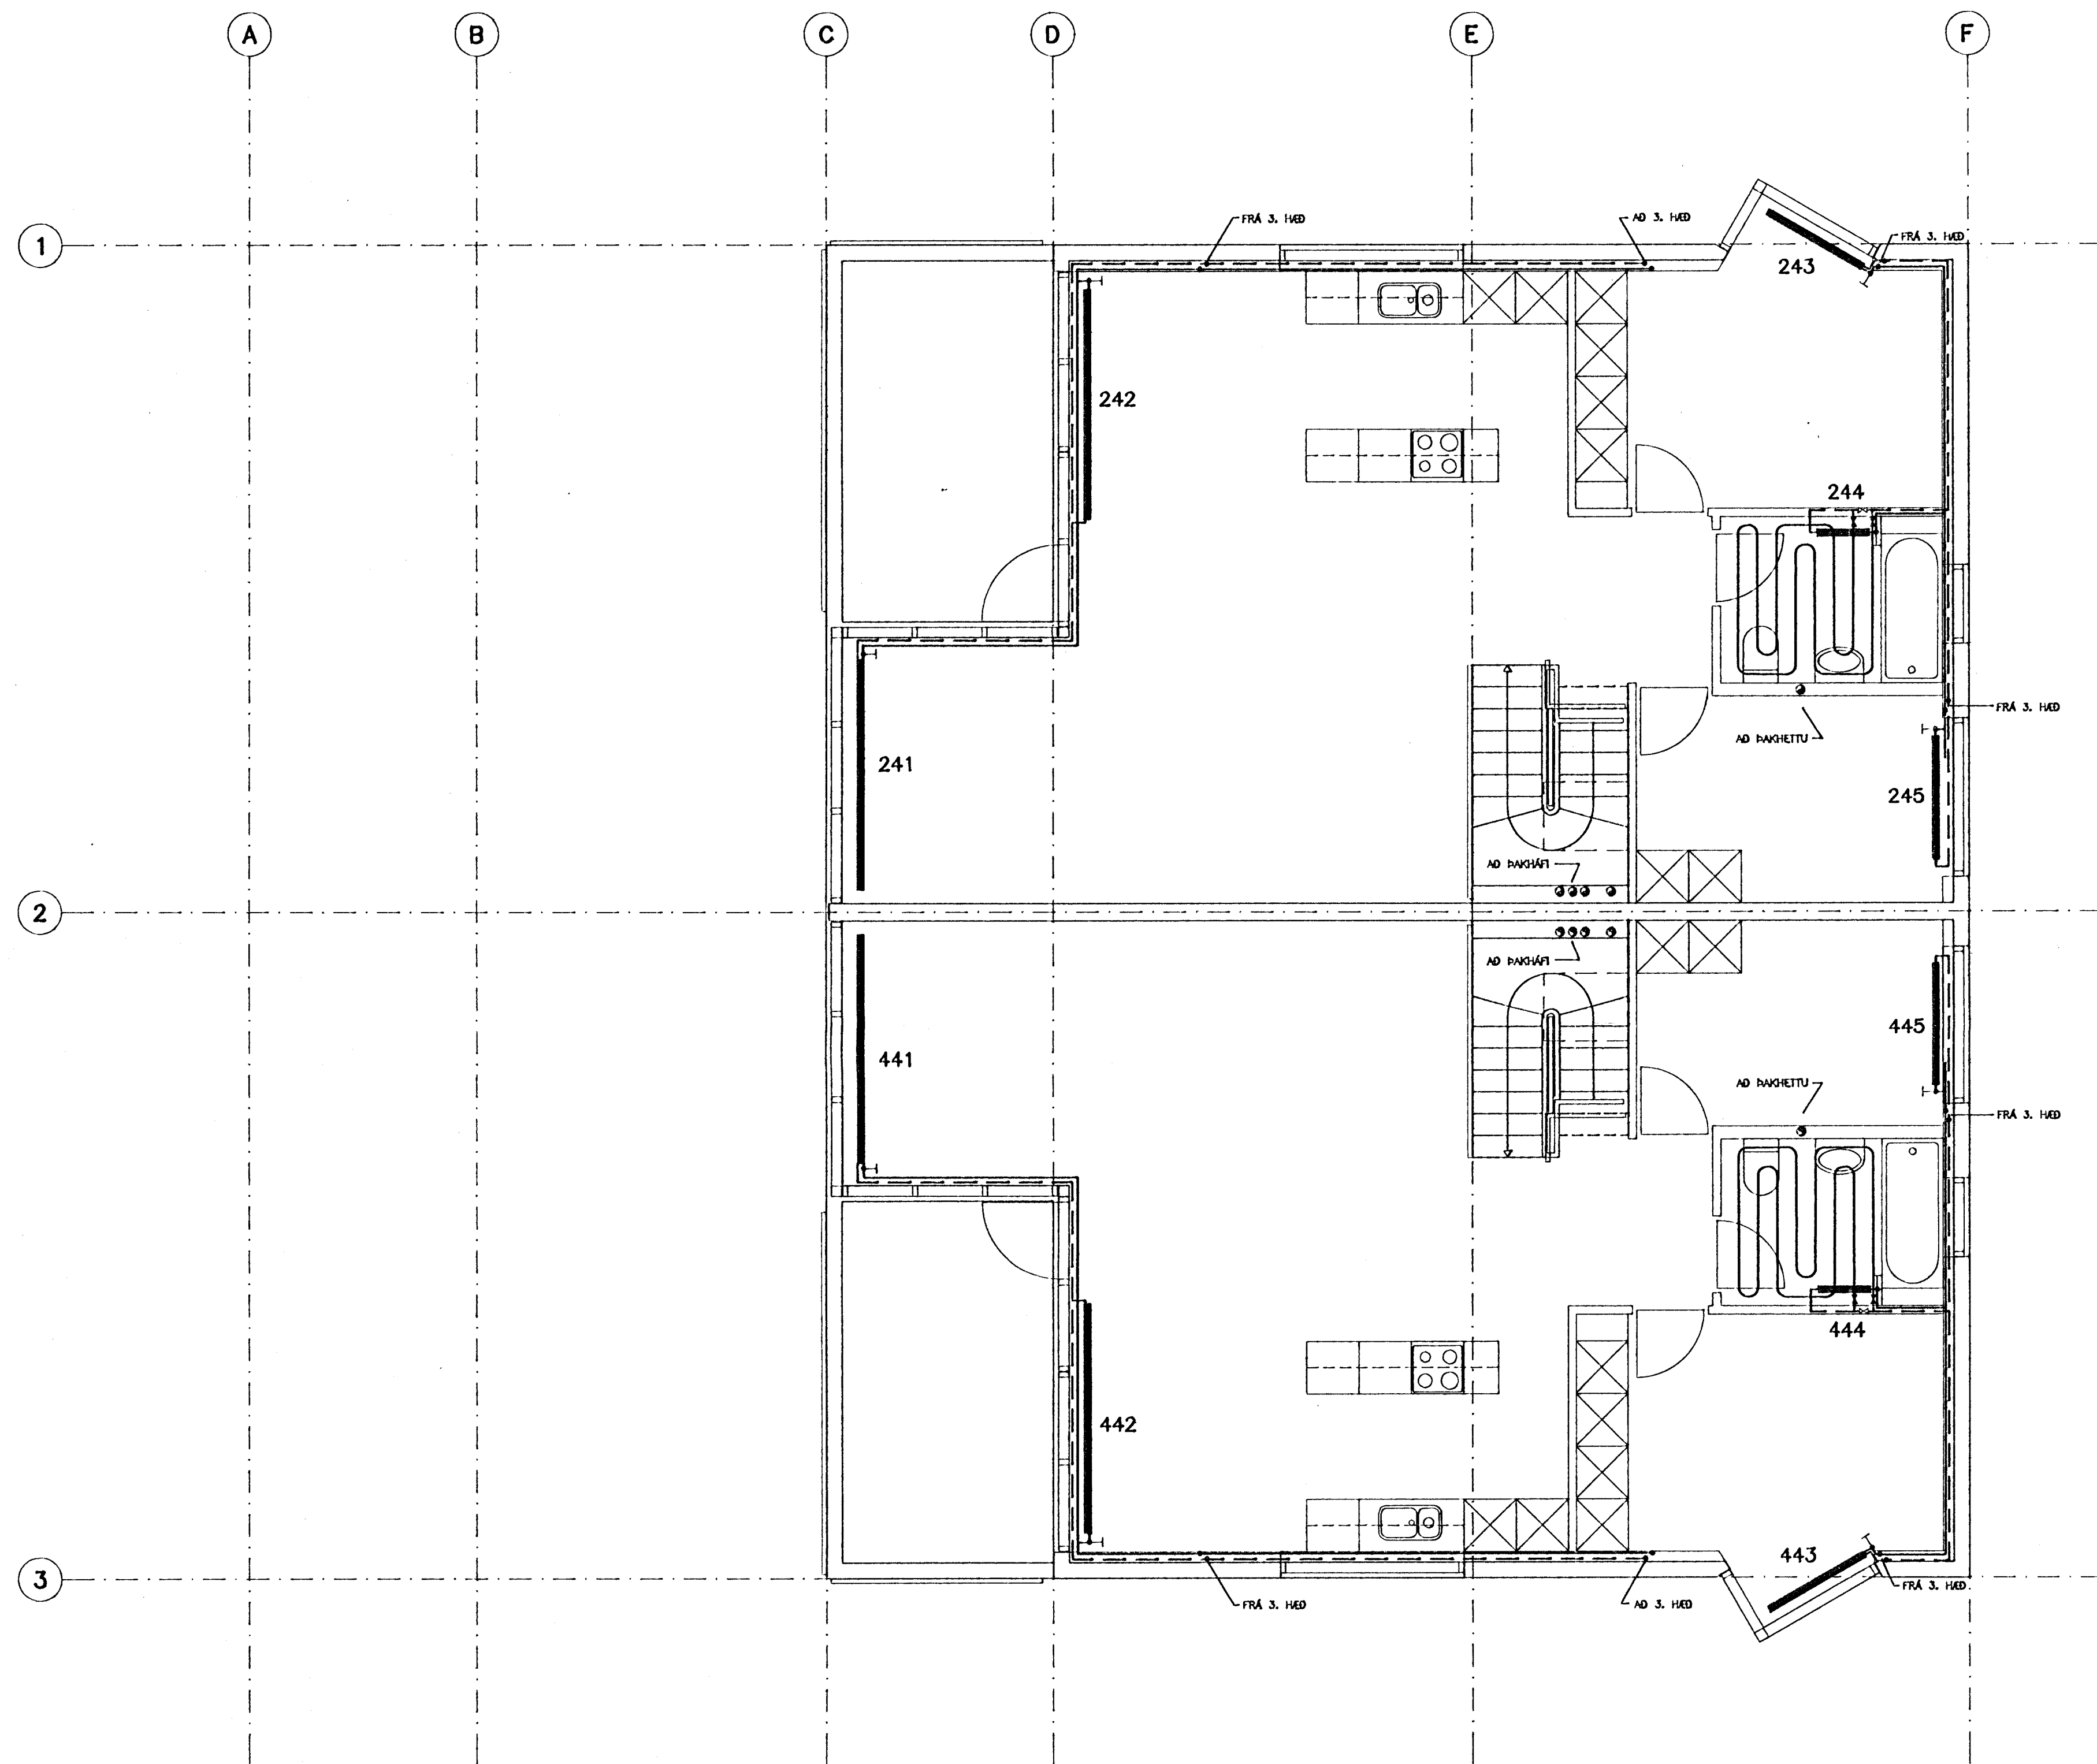

LYKILMYND, SNID

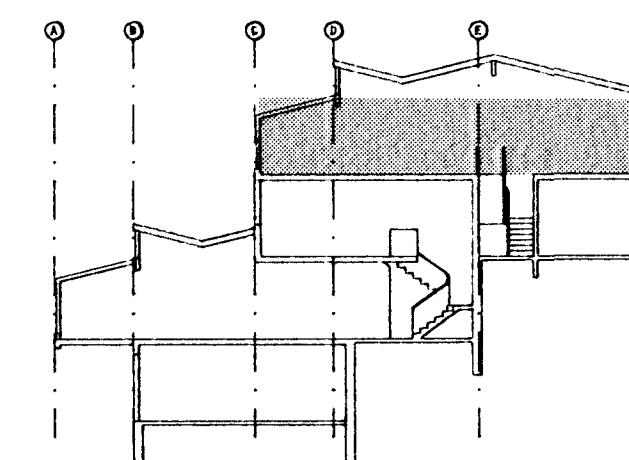

SKÝRINGAR SJÁ TEIKN. NR. -404

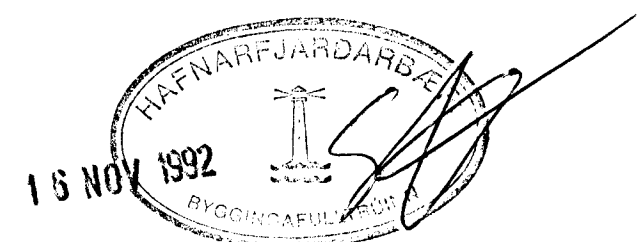

**hönnun hf** Ráðgjafarverkfræðingar FRV · Síðumúla 1 · 108 Reykjavík  
Sími (91)814311 · Útlit: Reyðarförður · Hvolsvöllur

M.		KLETTABERG 50-56, HFJ.	E
H.	GGI		D
T.	Kaþ		C
Y.			B
G.	1/2-Y9		A
DAGI	26.10.92/RGS		
SKAÐ	404-7.0WG\1=50\A1 (mm)		
TEIKN	1:50		
91330-404			