



4. HÆÐ, GRUNNMYND 1:50

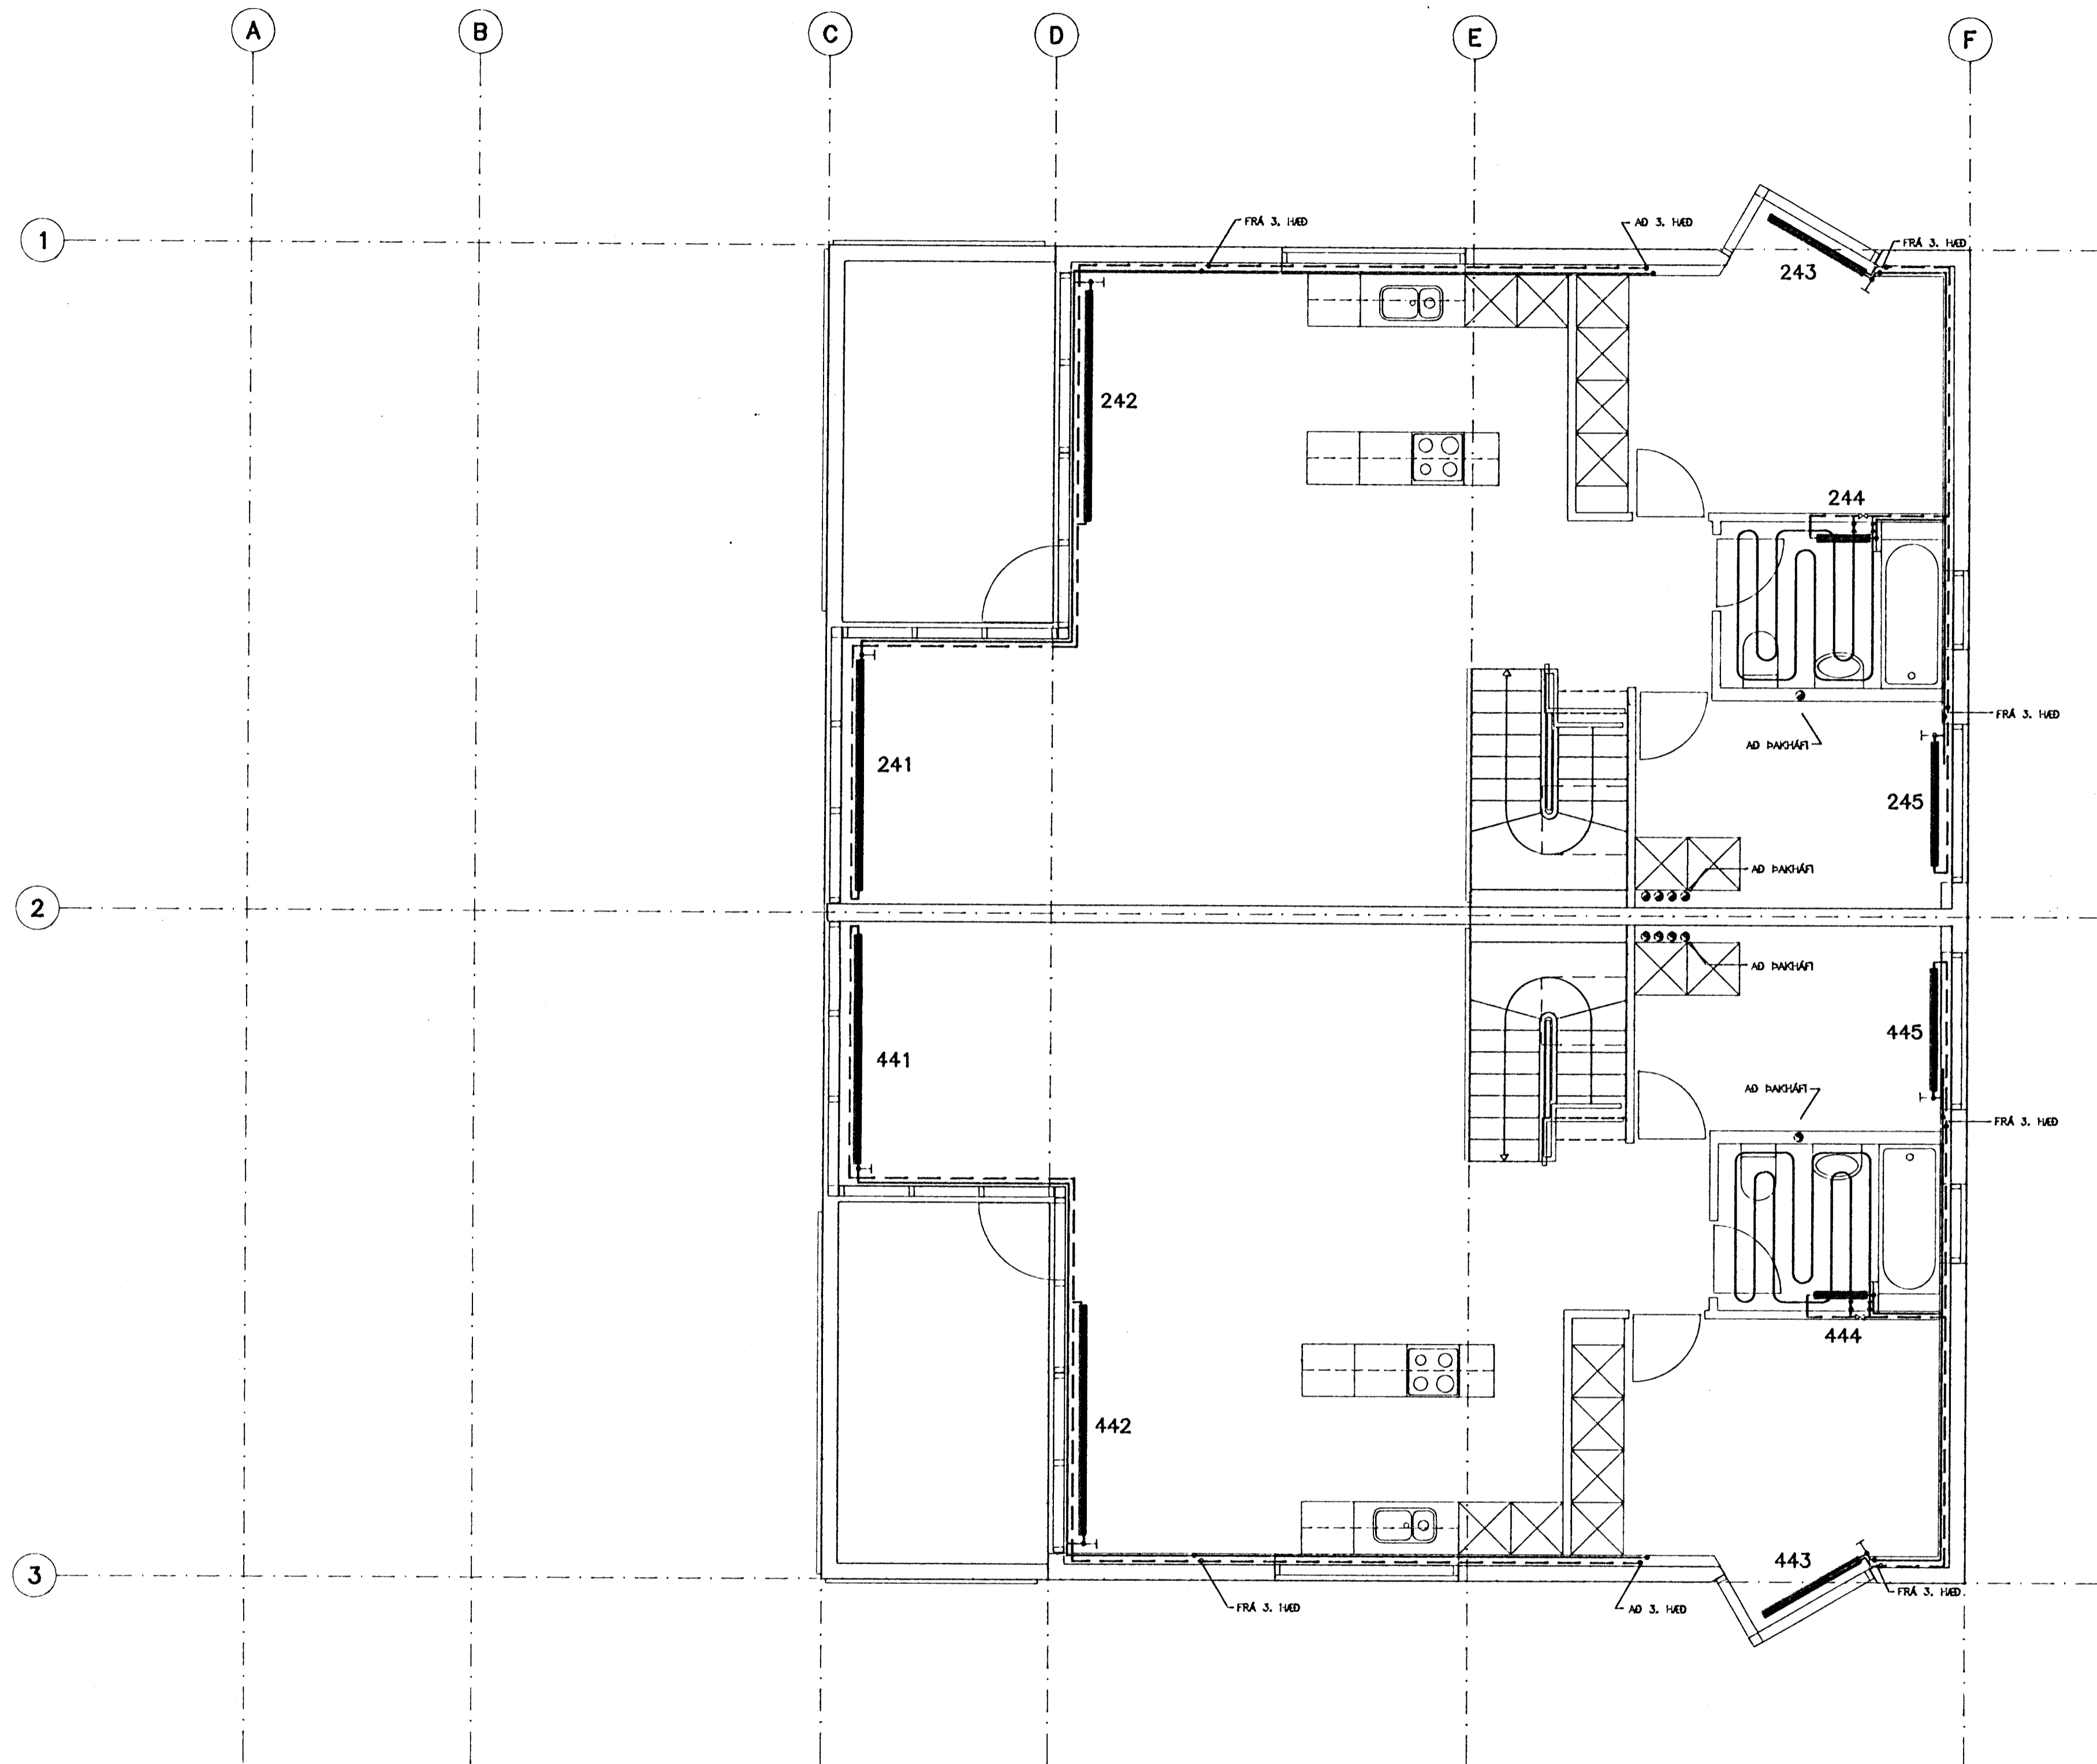

LYKILMYND, SNID

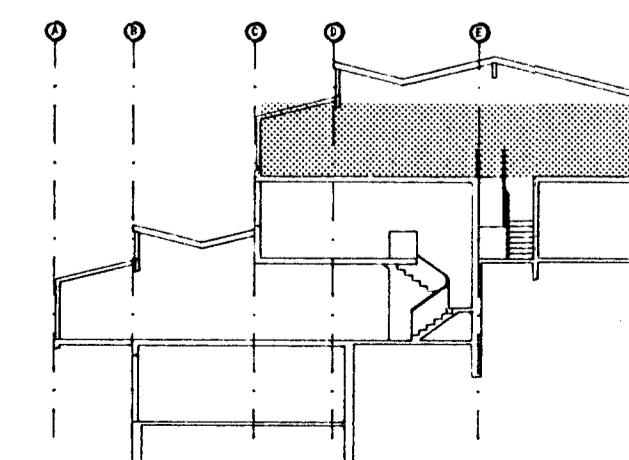

SKÝRINGAR SJÁ TEIKN. NR. --401

22 SEP 1992  
 RÁÐGJAFARVERKFRÆÐINGAR  
 HÖNNUN hf

**hönnun hf** Ráðgjafarverkfræðingar FRV · Síðumúla 1 · 108 Reykjavík  
 Sími (91)814311 · Útibú: Reyðarfjörður · Hvolsvöllur

M.	KLETTABERG 50-56, HFJ.	E
H. GCH		D
T. KUB		C
Y.		B
G. 1/2-49		A
HITAKERFI: 4. HÆÐ, GRUNNMYND.		