
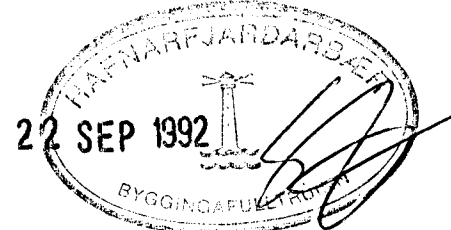


GRUNNMYND. 1:50

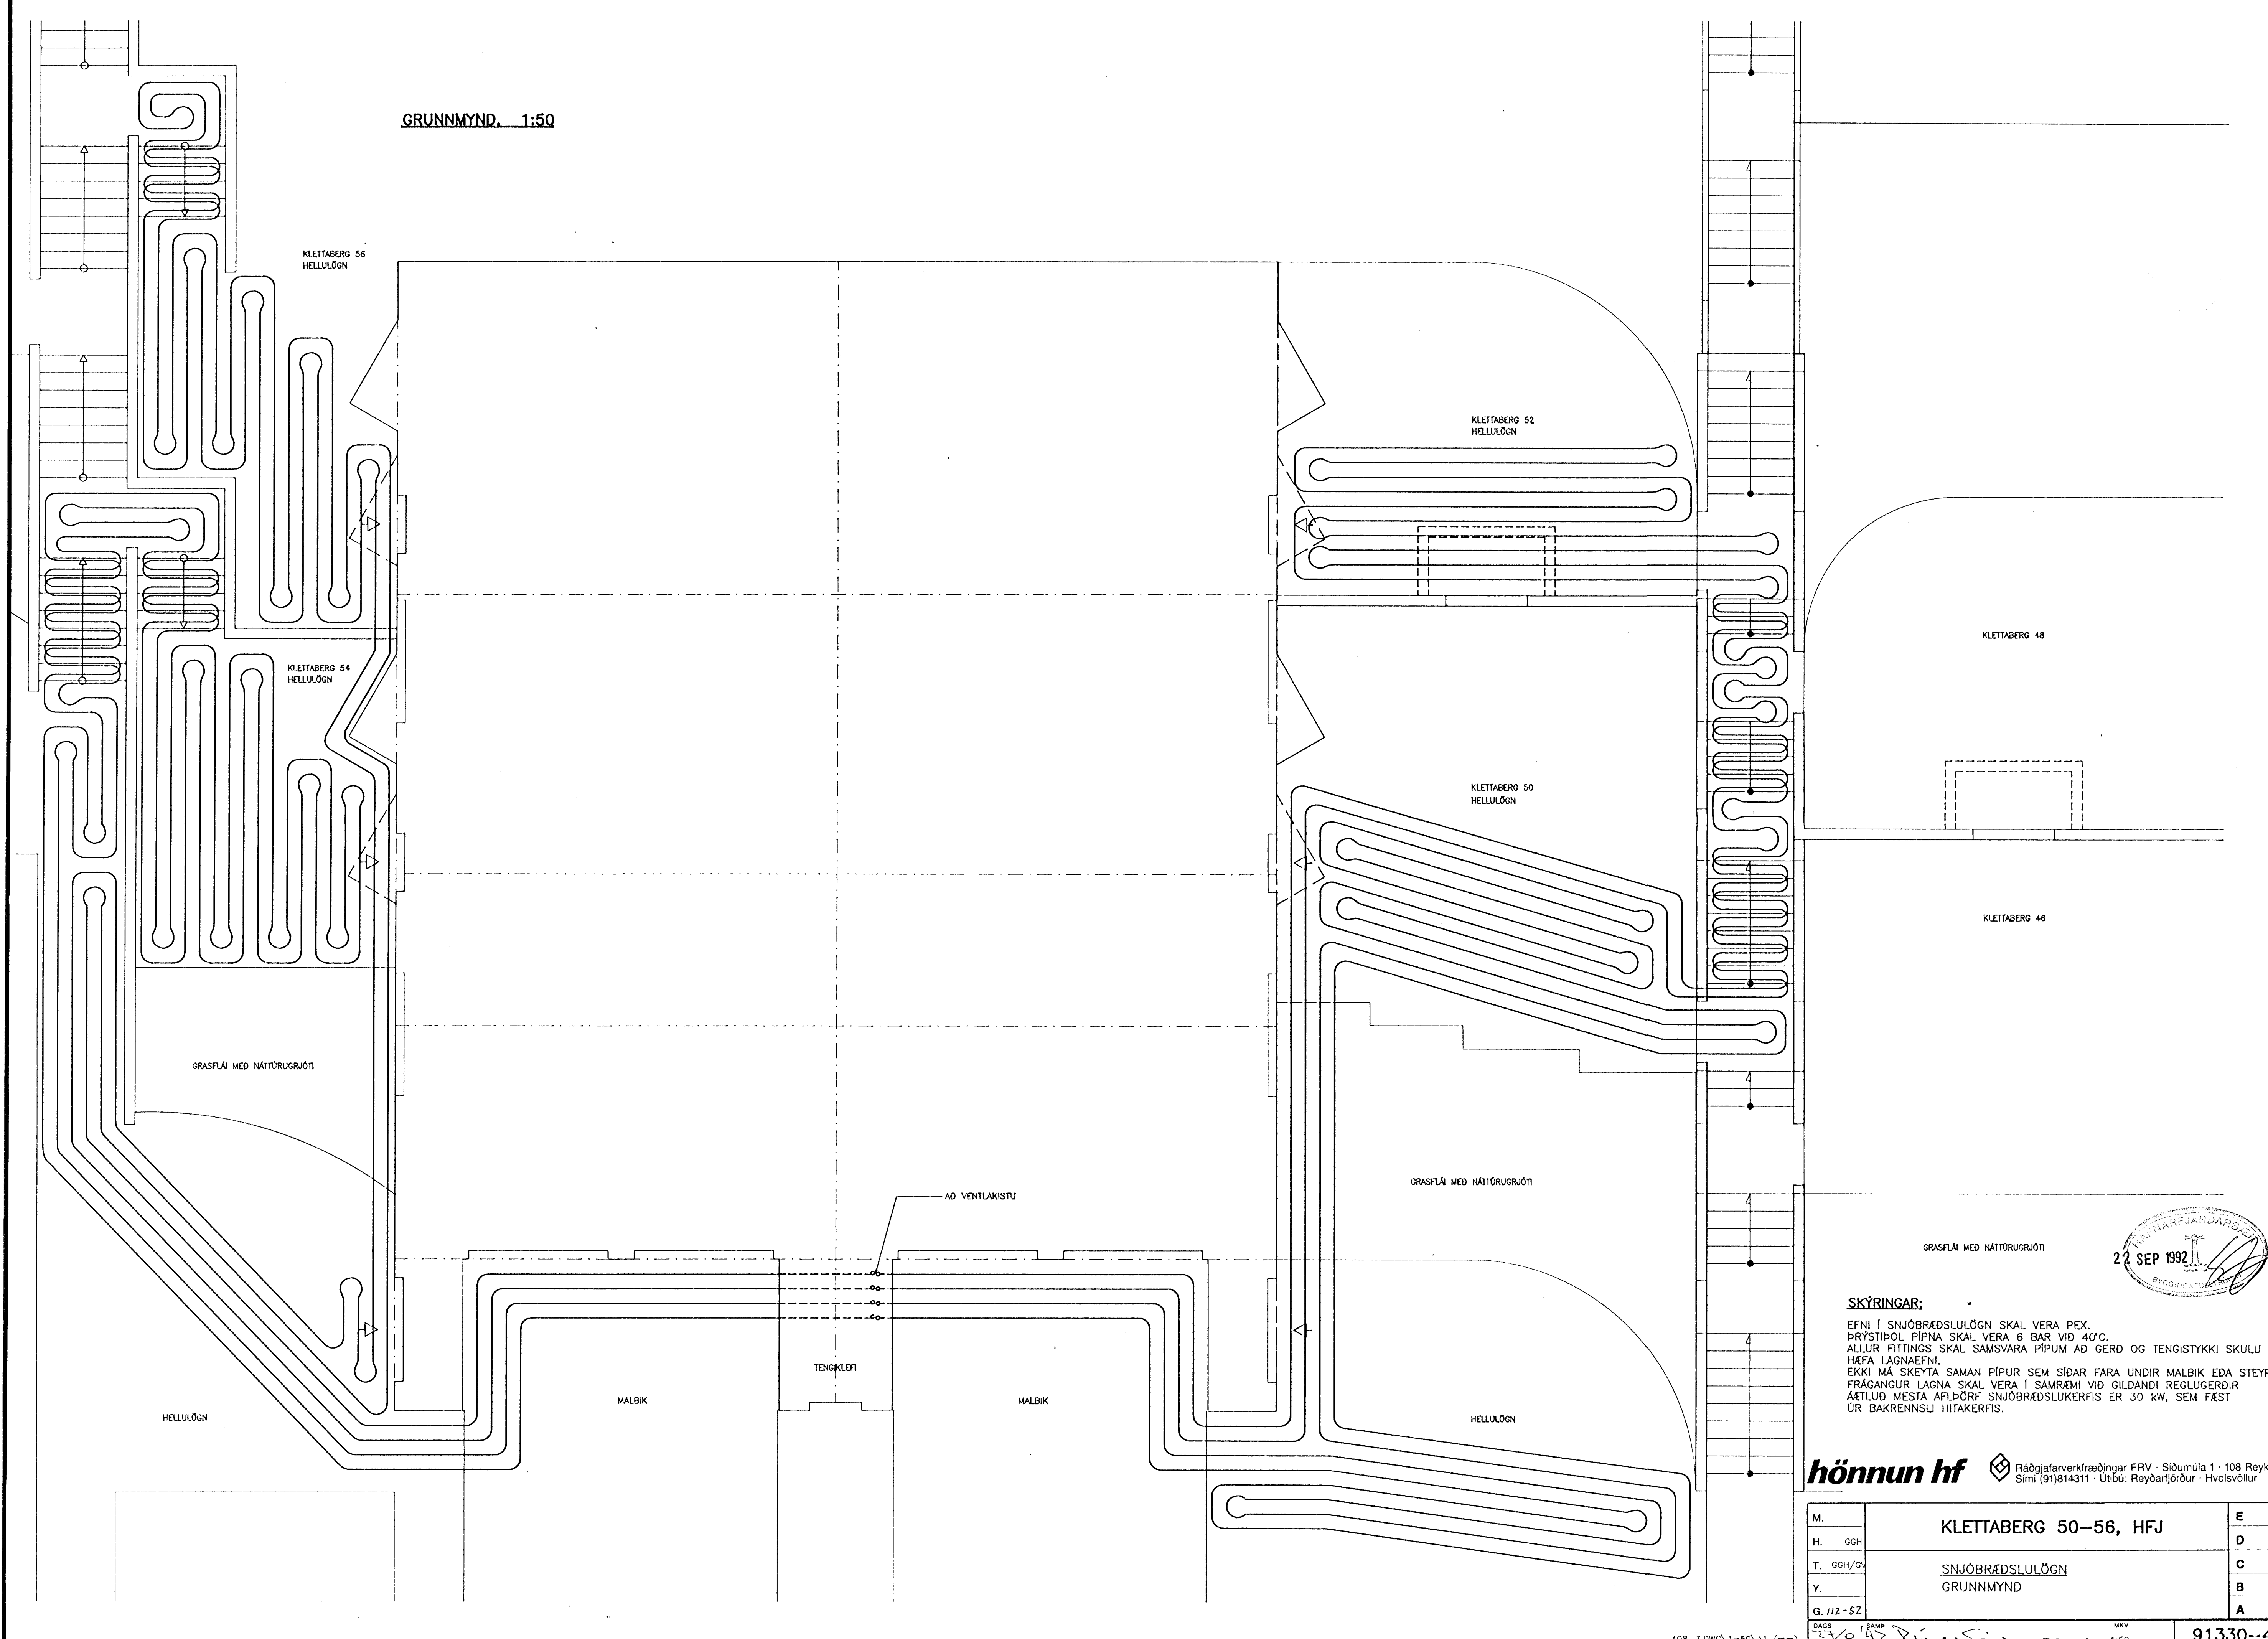

SKÝRINGAR:

EFNI Í SNJÓBRÆÐSLULÖGN SKAL VERA PEX.
 ÞRYSTIÞÓL PÍPNA SKAL VERA 6 BAR VÍÐ 40°C.
 ALLUR FITTINGSS SKAL SAMSVARA PÍPUM AD GERÐ OG TENGISTYKKI SKULU
 HÆFA LAGNAEFNI.
 EKKI MÁ SKEYTA SAMAN PÍPUR SEM SÍÐAR FARA UNDIR MALBIK EDA STEYPU.
 FRÁGANGUR LAGNA SKAL VERA Í SAMRÆMI VÍÐ GILDANDI REGLUGERDIR
 ÆTLUÐ MESTA AFLÞÖRF SNJÓBRÆÐSLUKERFIS ER 30 KW, SEM FÆST
 ÚR BAKRENNSLU HITAKERFIS.

hönnun hf Ráðgjafarverkfræðingar FRV · Síðumúla 1 · 108 Reykjavík
 Sími (91)814311 · Útibú: Reyðarfjörður · Hvolsvöllur

M.	KLETTABERG 50-56, HFJ	E
H. GGH		D
T. GGH/G	SNJÓBRÆÐSLULÖGN	C
Y.	GRUNNMYND	B
G. 112-52		A
DAGS	27/8/92 Rún Sigmund	SKV
1:50		91330-407