




2. HÆÐ GRUNNMYND. 1:50

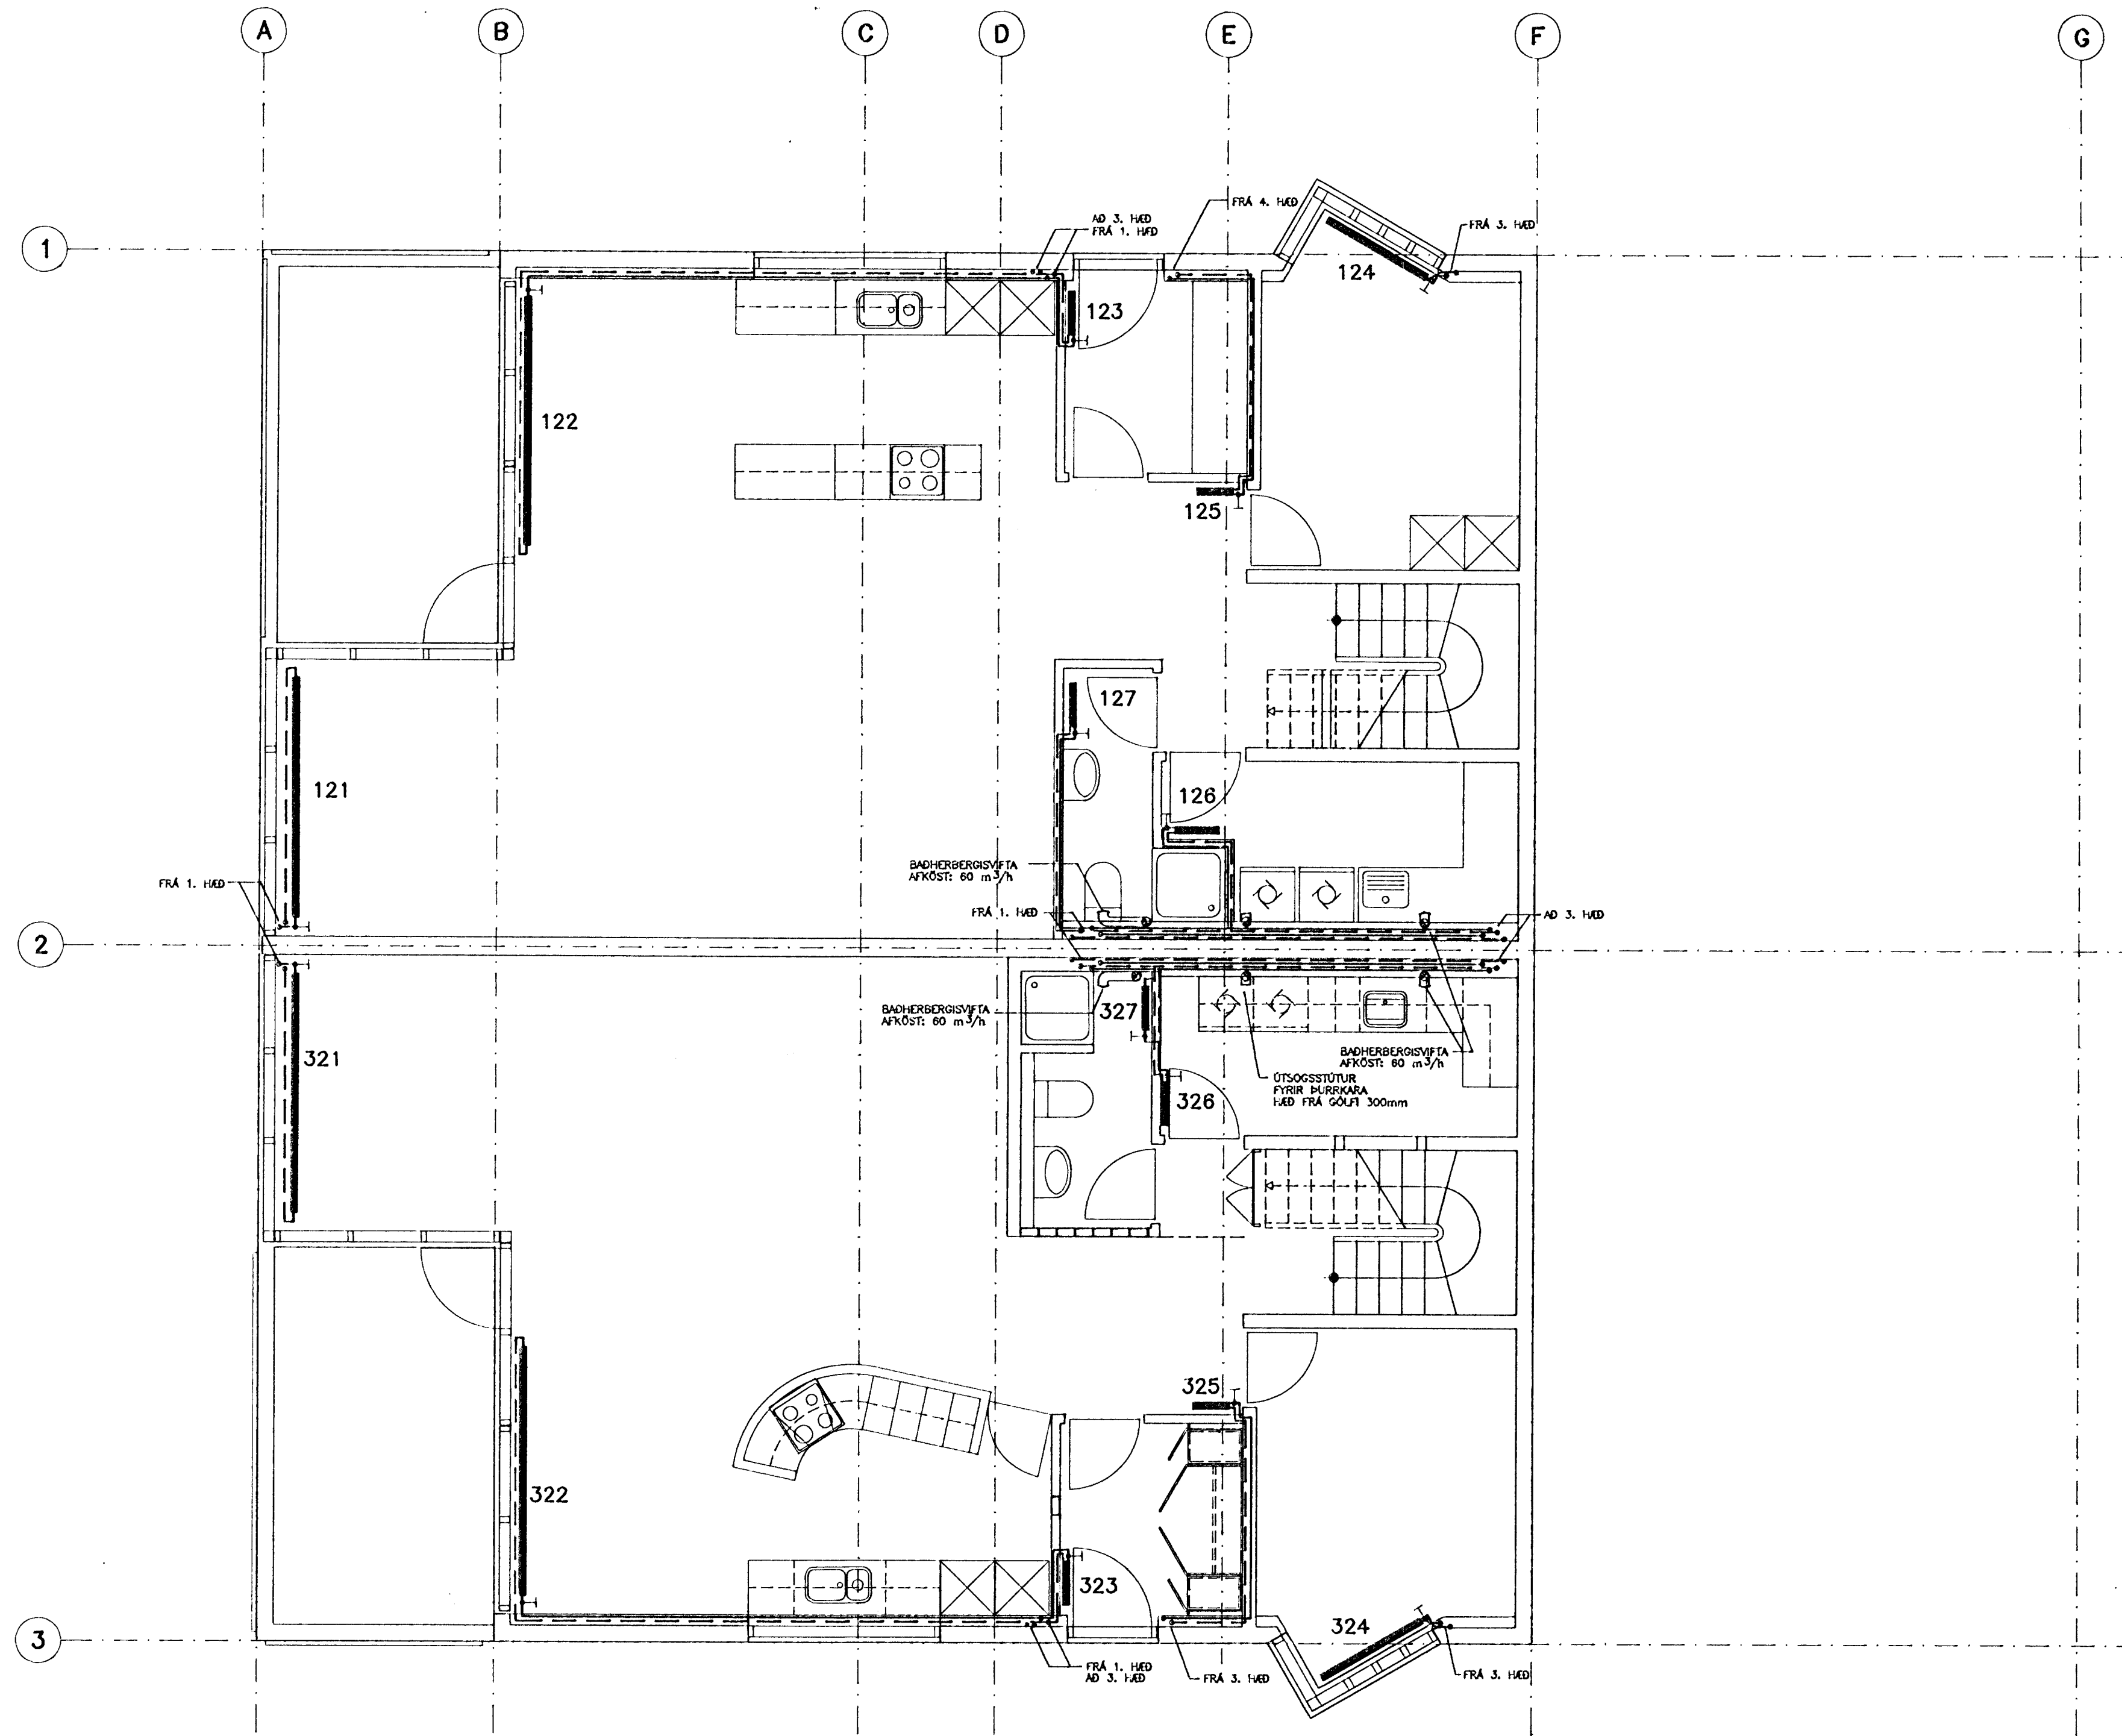

LYKILMYND, SNID

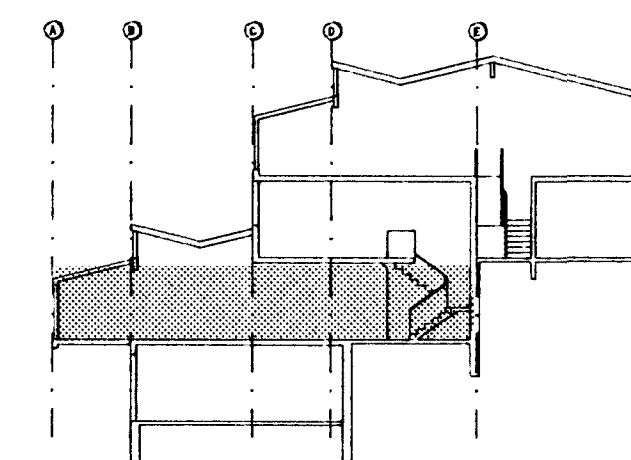

SKÝRINGAR SJÁ TEIKN. NR. -401
SÉRMYNDIR SJÁ TEIKN. NR. -406

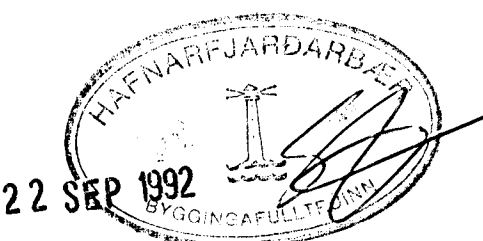

hönnun hf Ráðgjafarverkfræðingar FRV · Síðumúla 1 · 108 Reykjavík
Sími (91)814311 · Útibú: Reyðarförður · Hvolsvöllur

M.	KLETTABERG 50-56, HFJ.	E	
H. GGH		D	
T. Kóp.		C	
Y.		B	
G. 1/2-47		A	
DAGS	SAMP	MKV	91330-402