

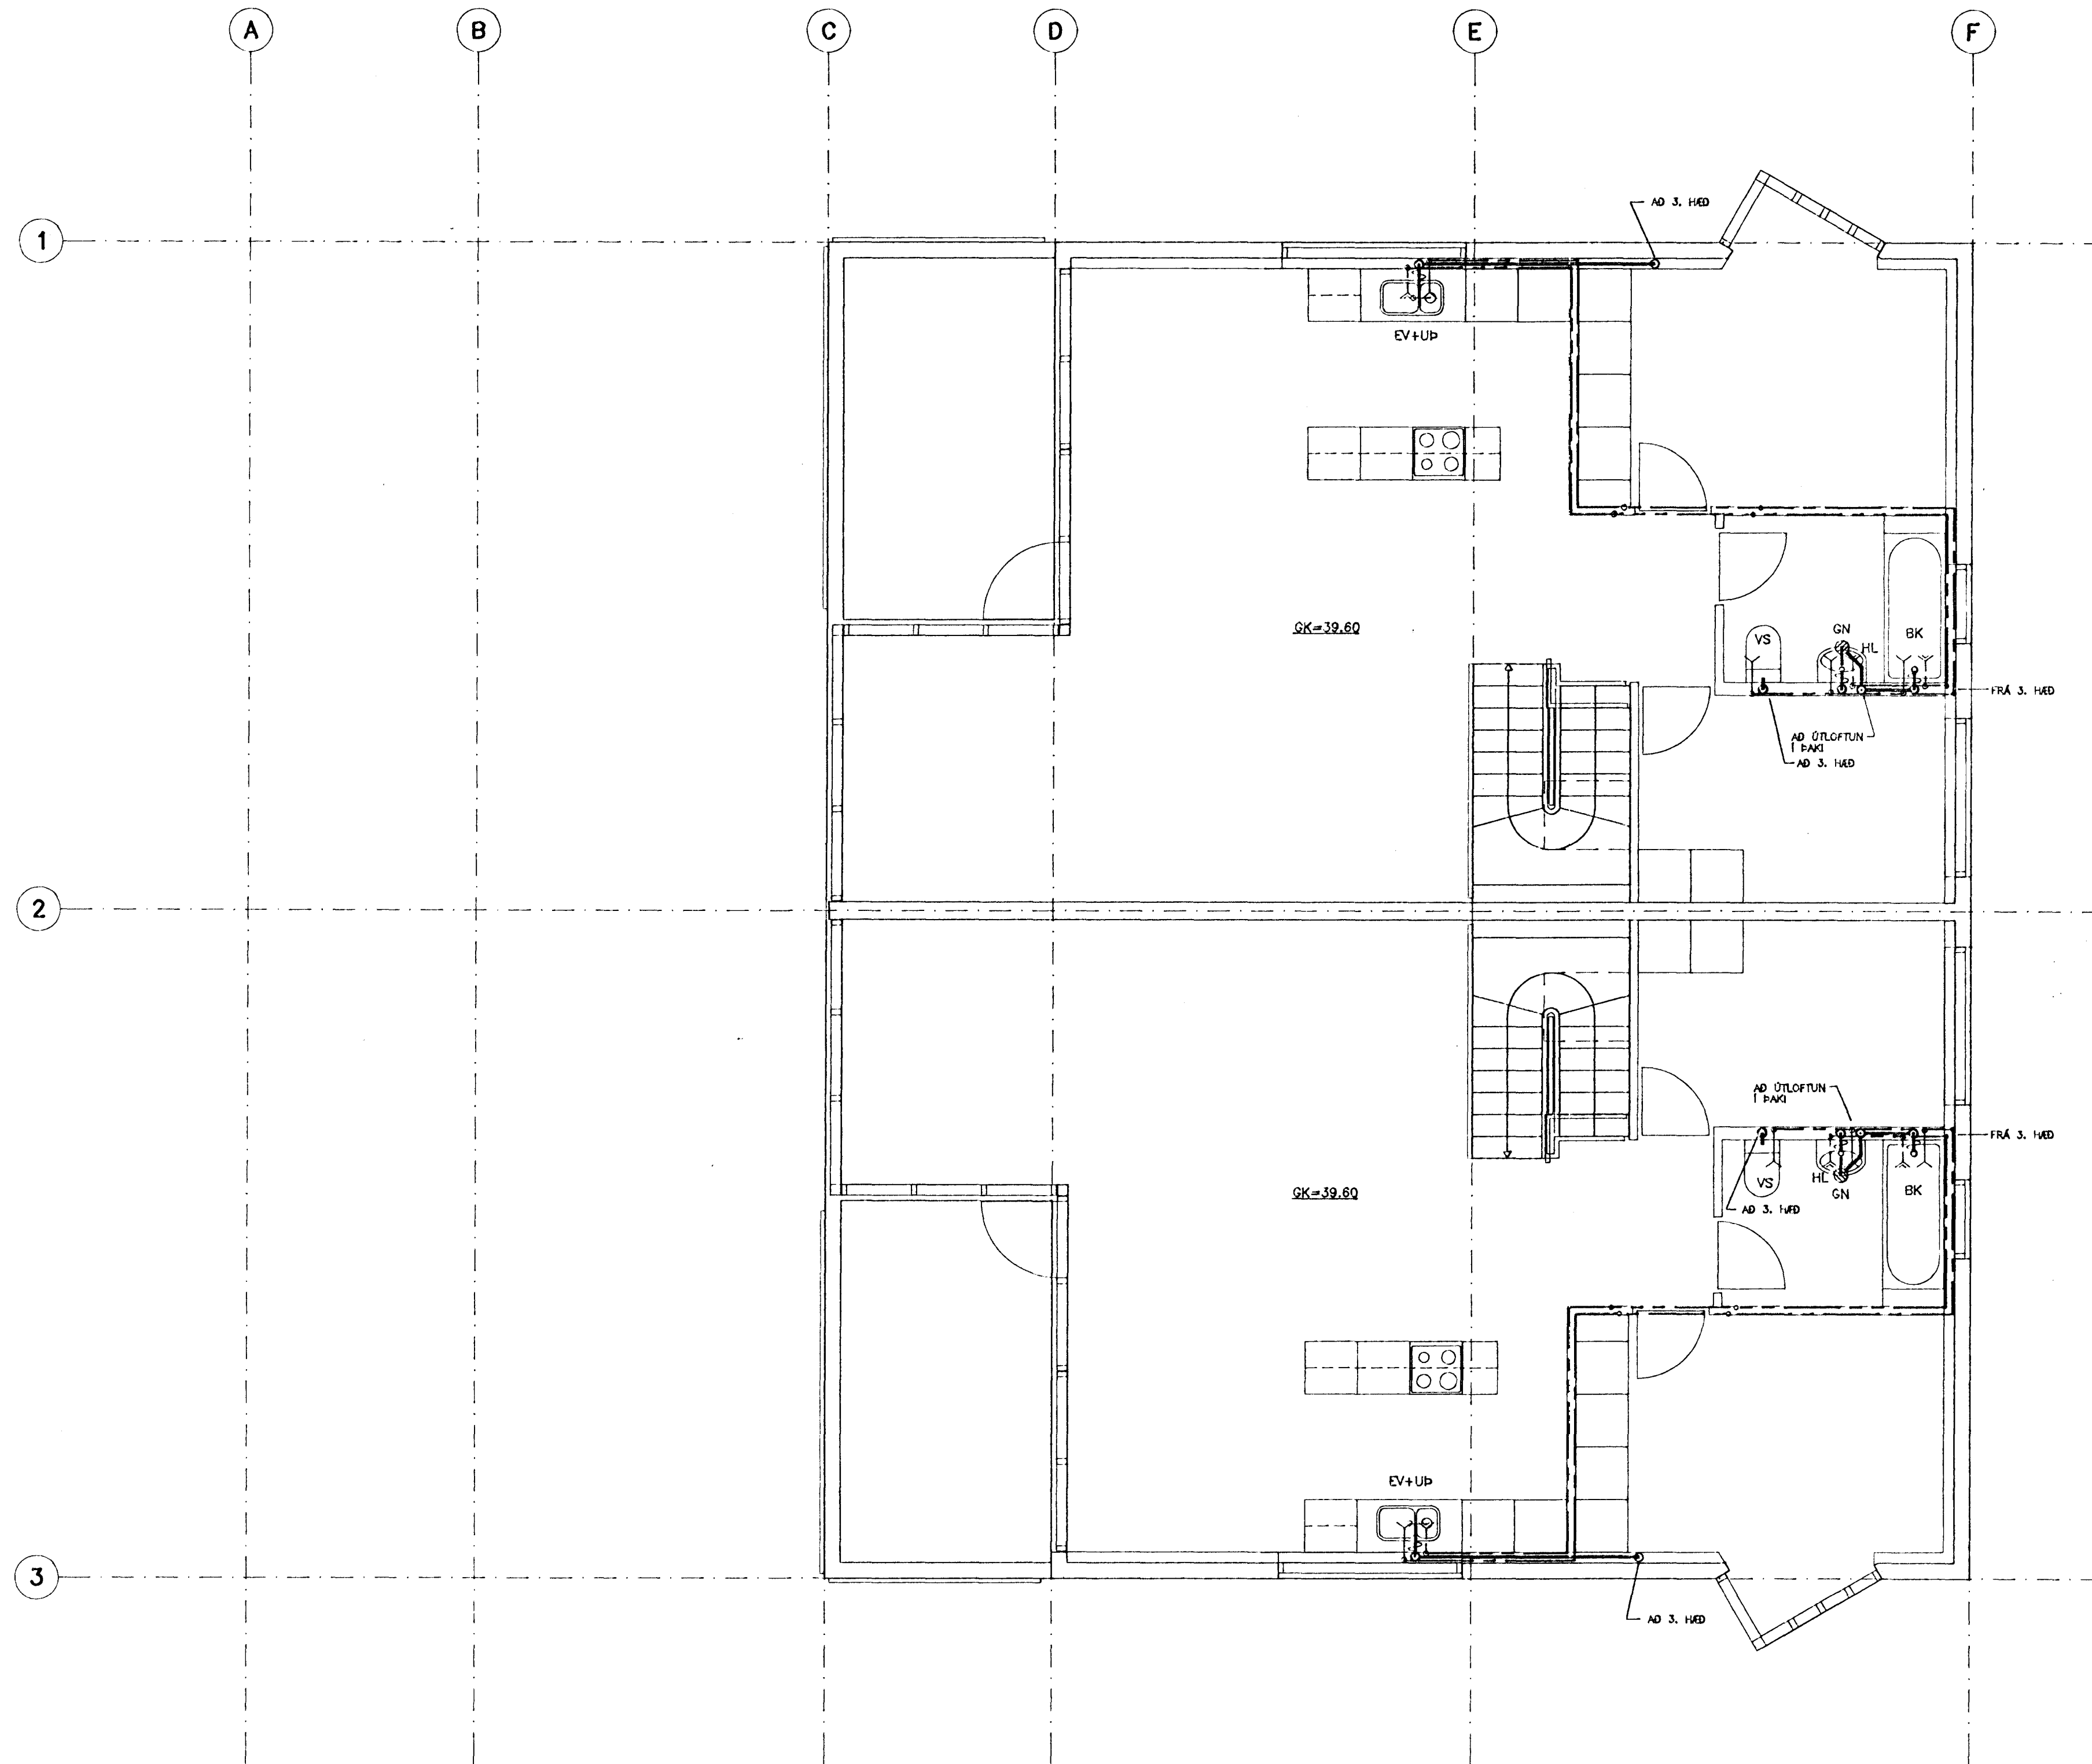


4. HÆÐ, GRUNNMYND 1:50

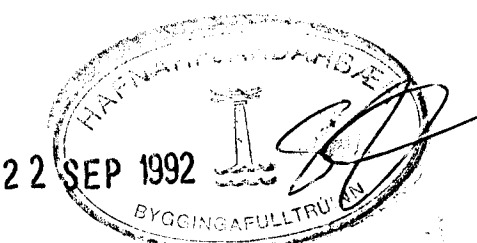

LYKILMYND, SNID

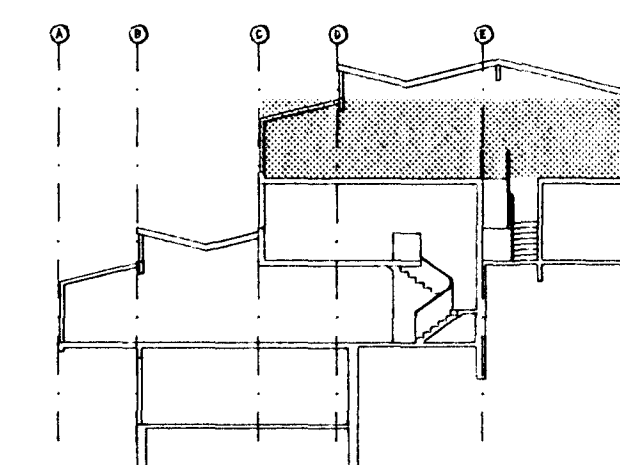

SKÝRINGAR SJÁ TEIKN. NR. -201
SÉRMYNDIR SJÁ TEIKN. NR. -200 OG -206

hönnun hf Ráðgjafarverkfæðingur FRV - Síðumúla 1 · 108 Reykjavík
Sími (91)814311 · Utibú: Reyðarfjörður · Hvolsvöllur

M.	KLETTABERG 50-56, HFJ.		E
H.	GGH		D
T.	GGH	HREINLÆTISLÖGN:	C
Y.		FRÁVEITU- OG VATNSLÖGN	B
G. 110-62		4. HÆÐ, GRUNNMYND	A
DAGS 22/9/92	SAMP Rinn Sigurðsson	MSV 1:50	91330-204