



3. HÆÐ, GRUNNMYND 1:50

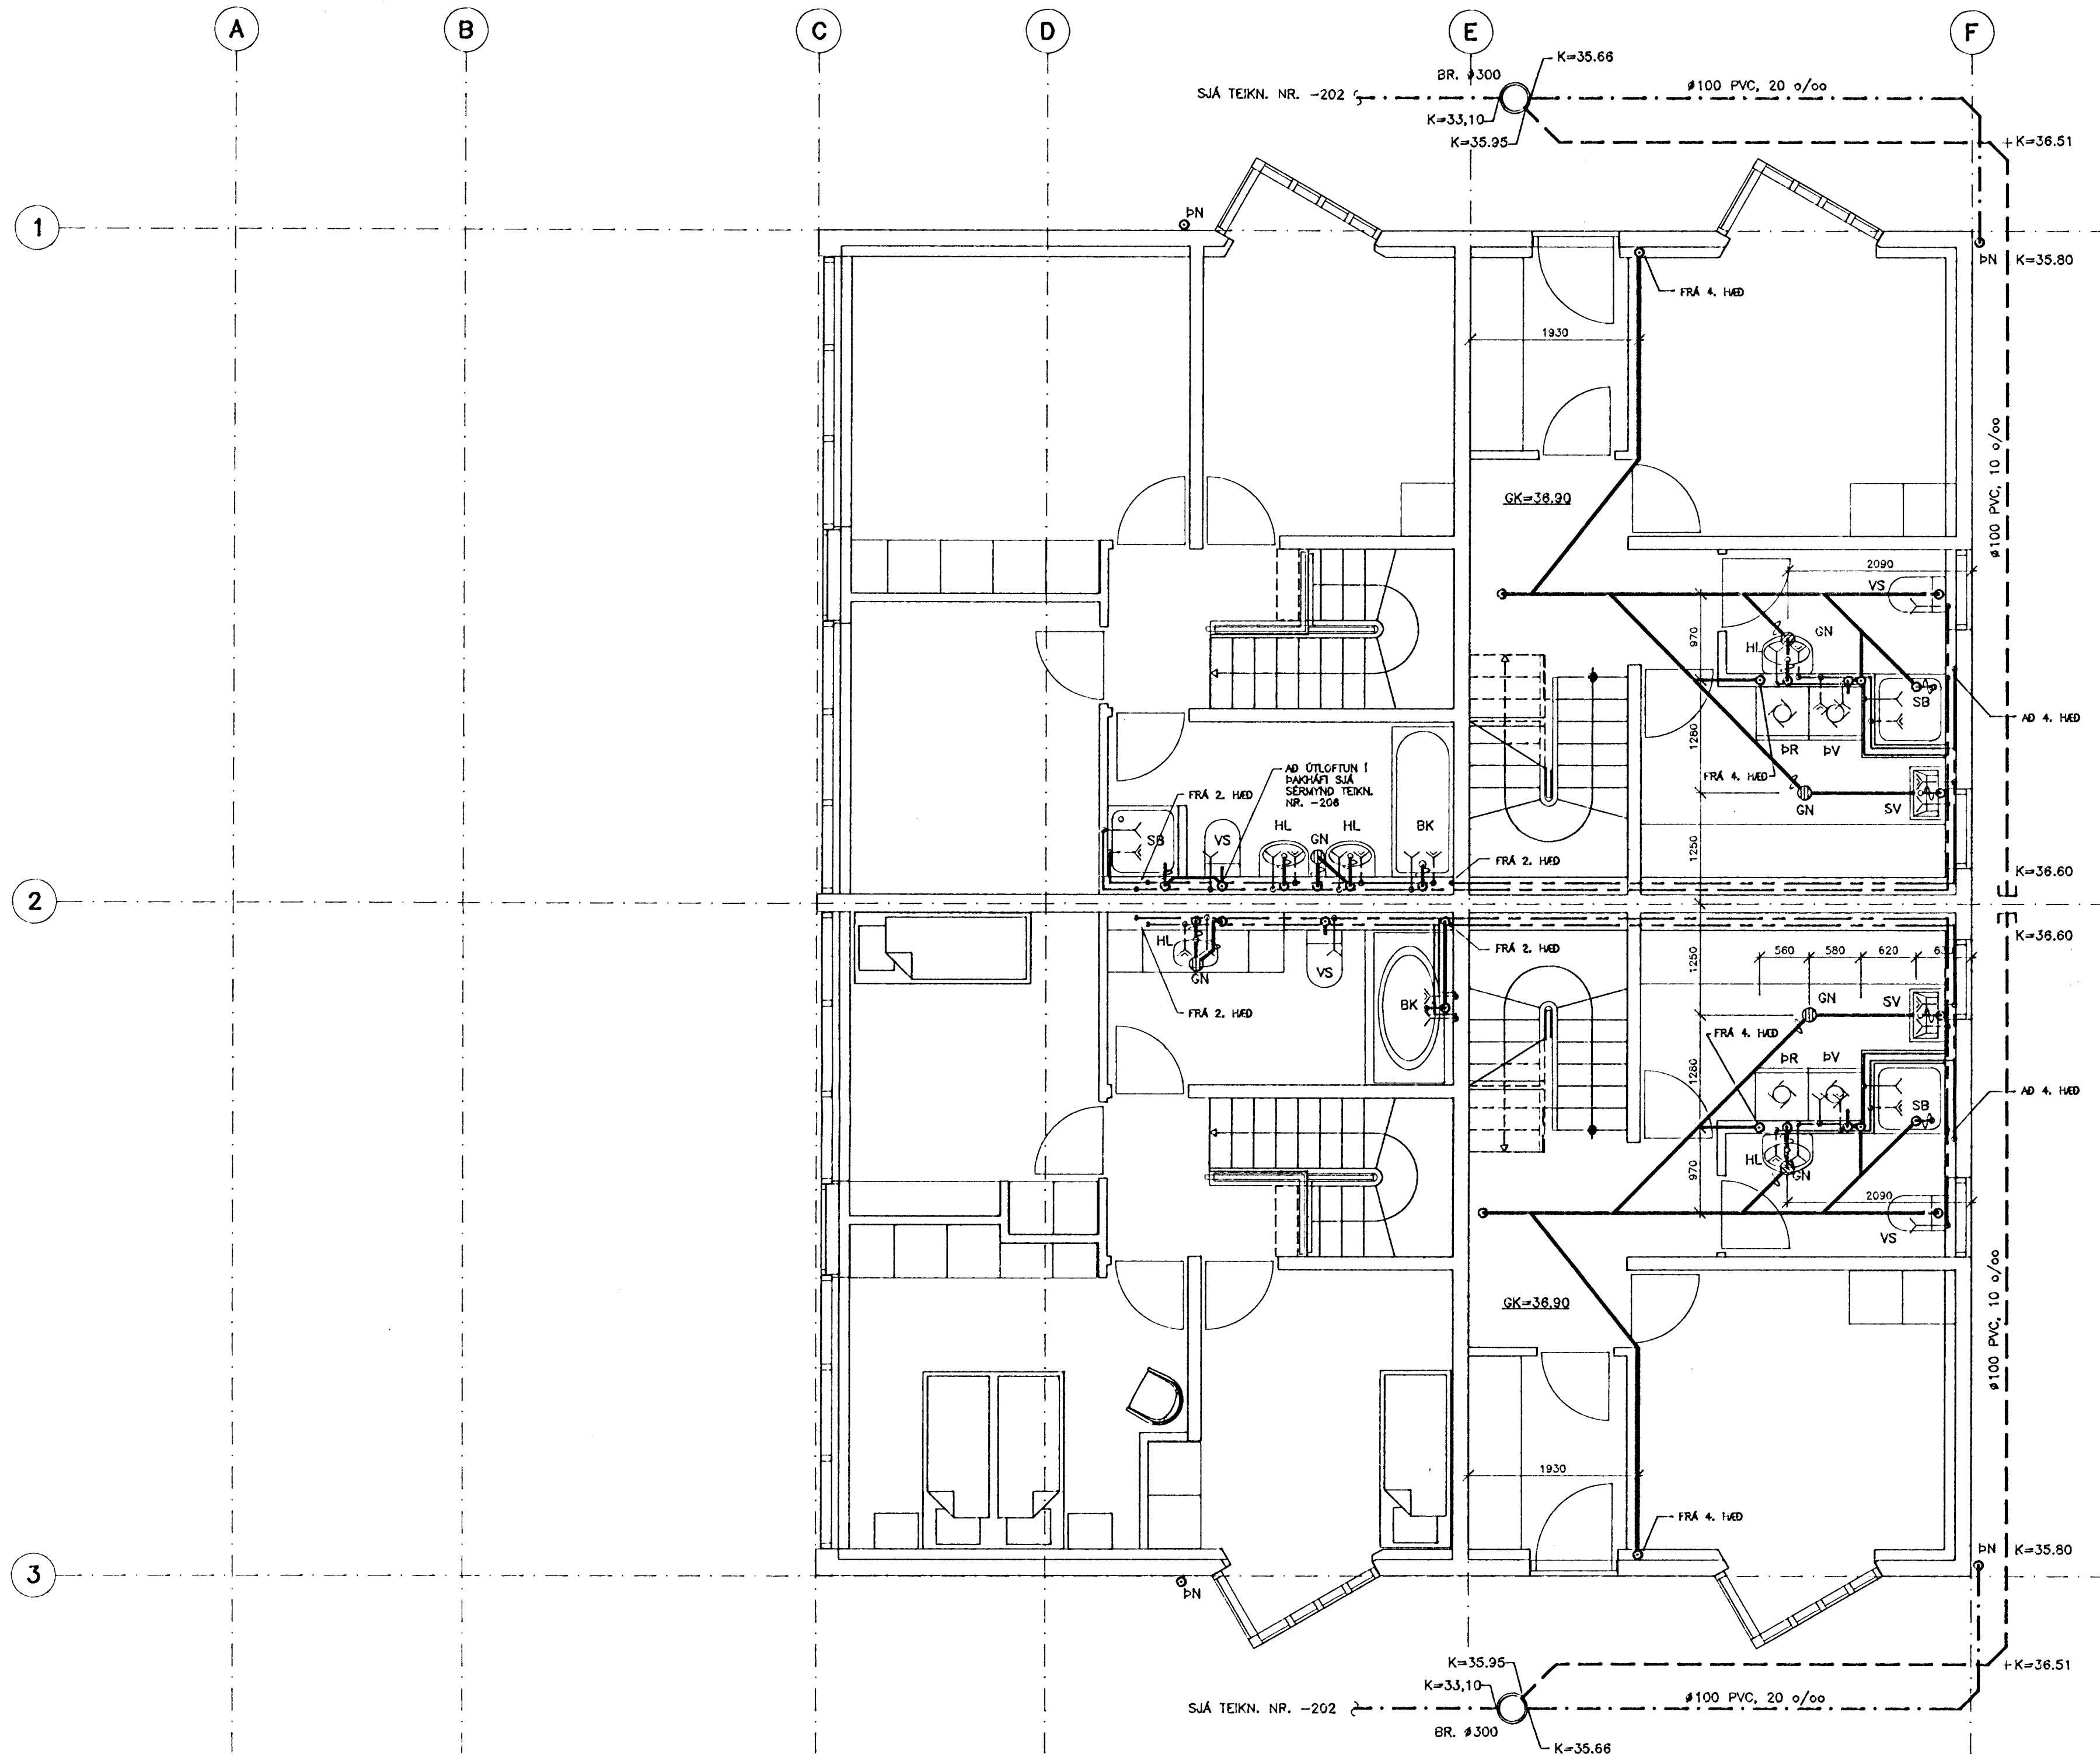

22 SEP 1992
 BYGGINGAUFLEIÐINGAR
 (Stamp with signature)

LYKILMYND, SNID

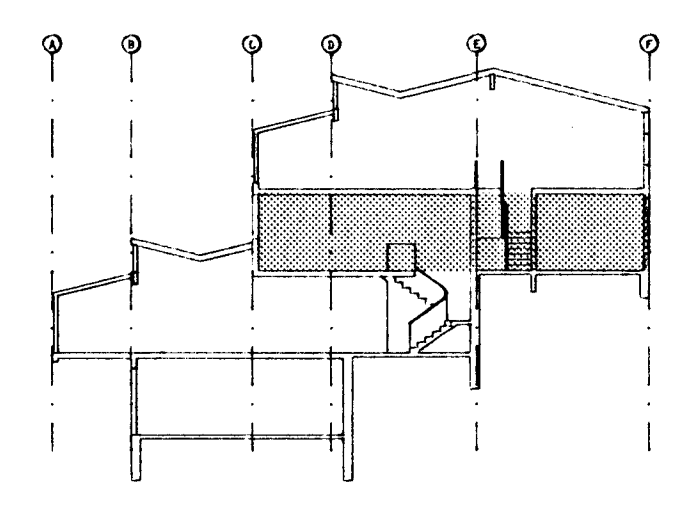

SKÝRINGAR SJÁ TEIKN. NR. -201
 SÉRMYNDIR SJÁ TEIKN. NR. -200 OG -206

hönnun hf Ráðgjafarverkefningar FRV · Síðumúla 1 · 108 Reykjavík
 Sími (91)814311 · Útöb: Reyðarfjörður · Hvolsvöllur

M.	KLETTABERG 50-56, HFJ.	E
H. GGH		D
T. GGH	HREINLÆTISLÖGN	C
Y.	FRÁVEITU- OG VATNSLÖGN	B
G. 110-61	3. HÆÐ, GRUNNMYND.	A 8.7.92/GGH