



2. HÆÐ, GRUNNMYND 1:50

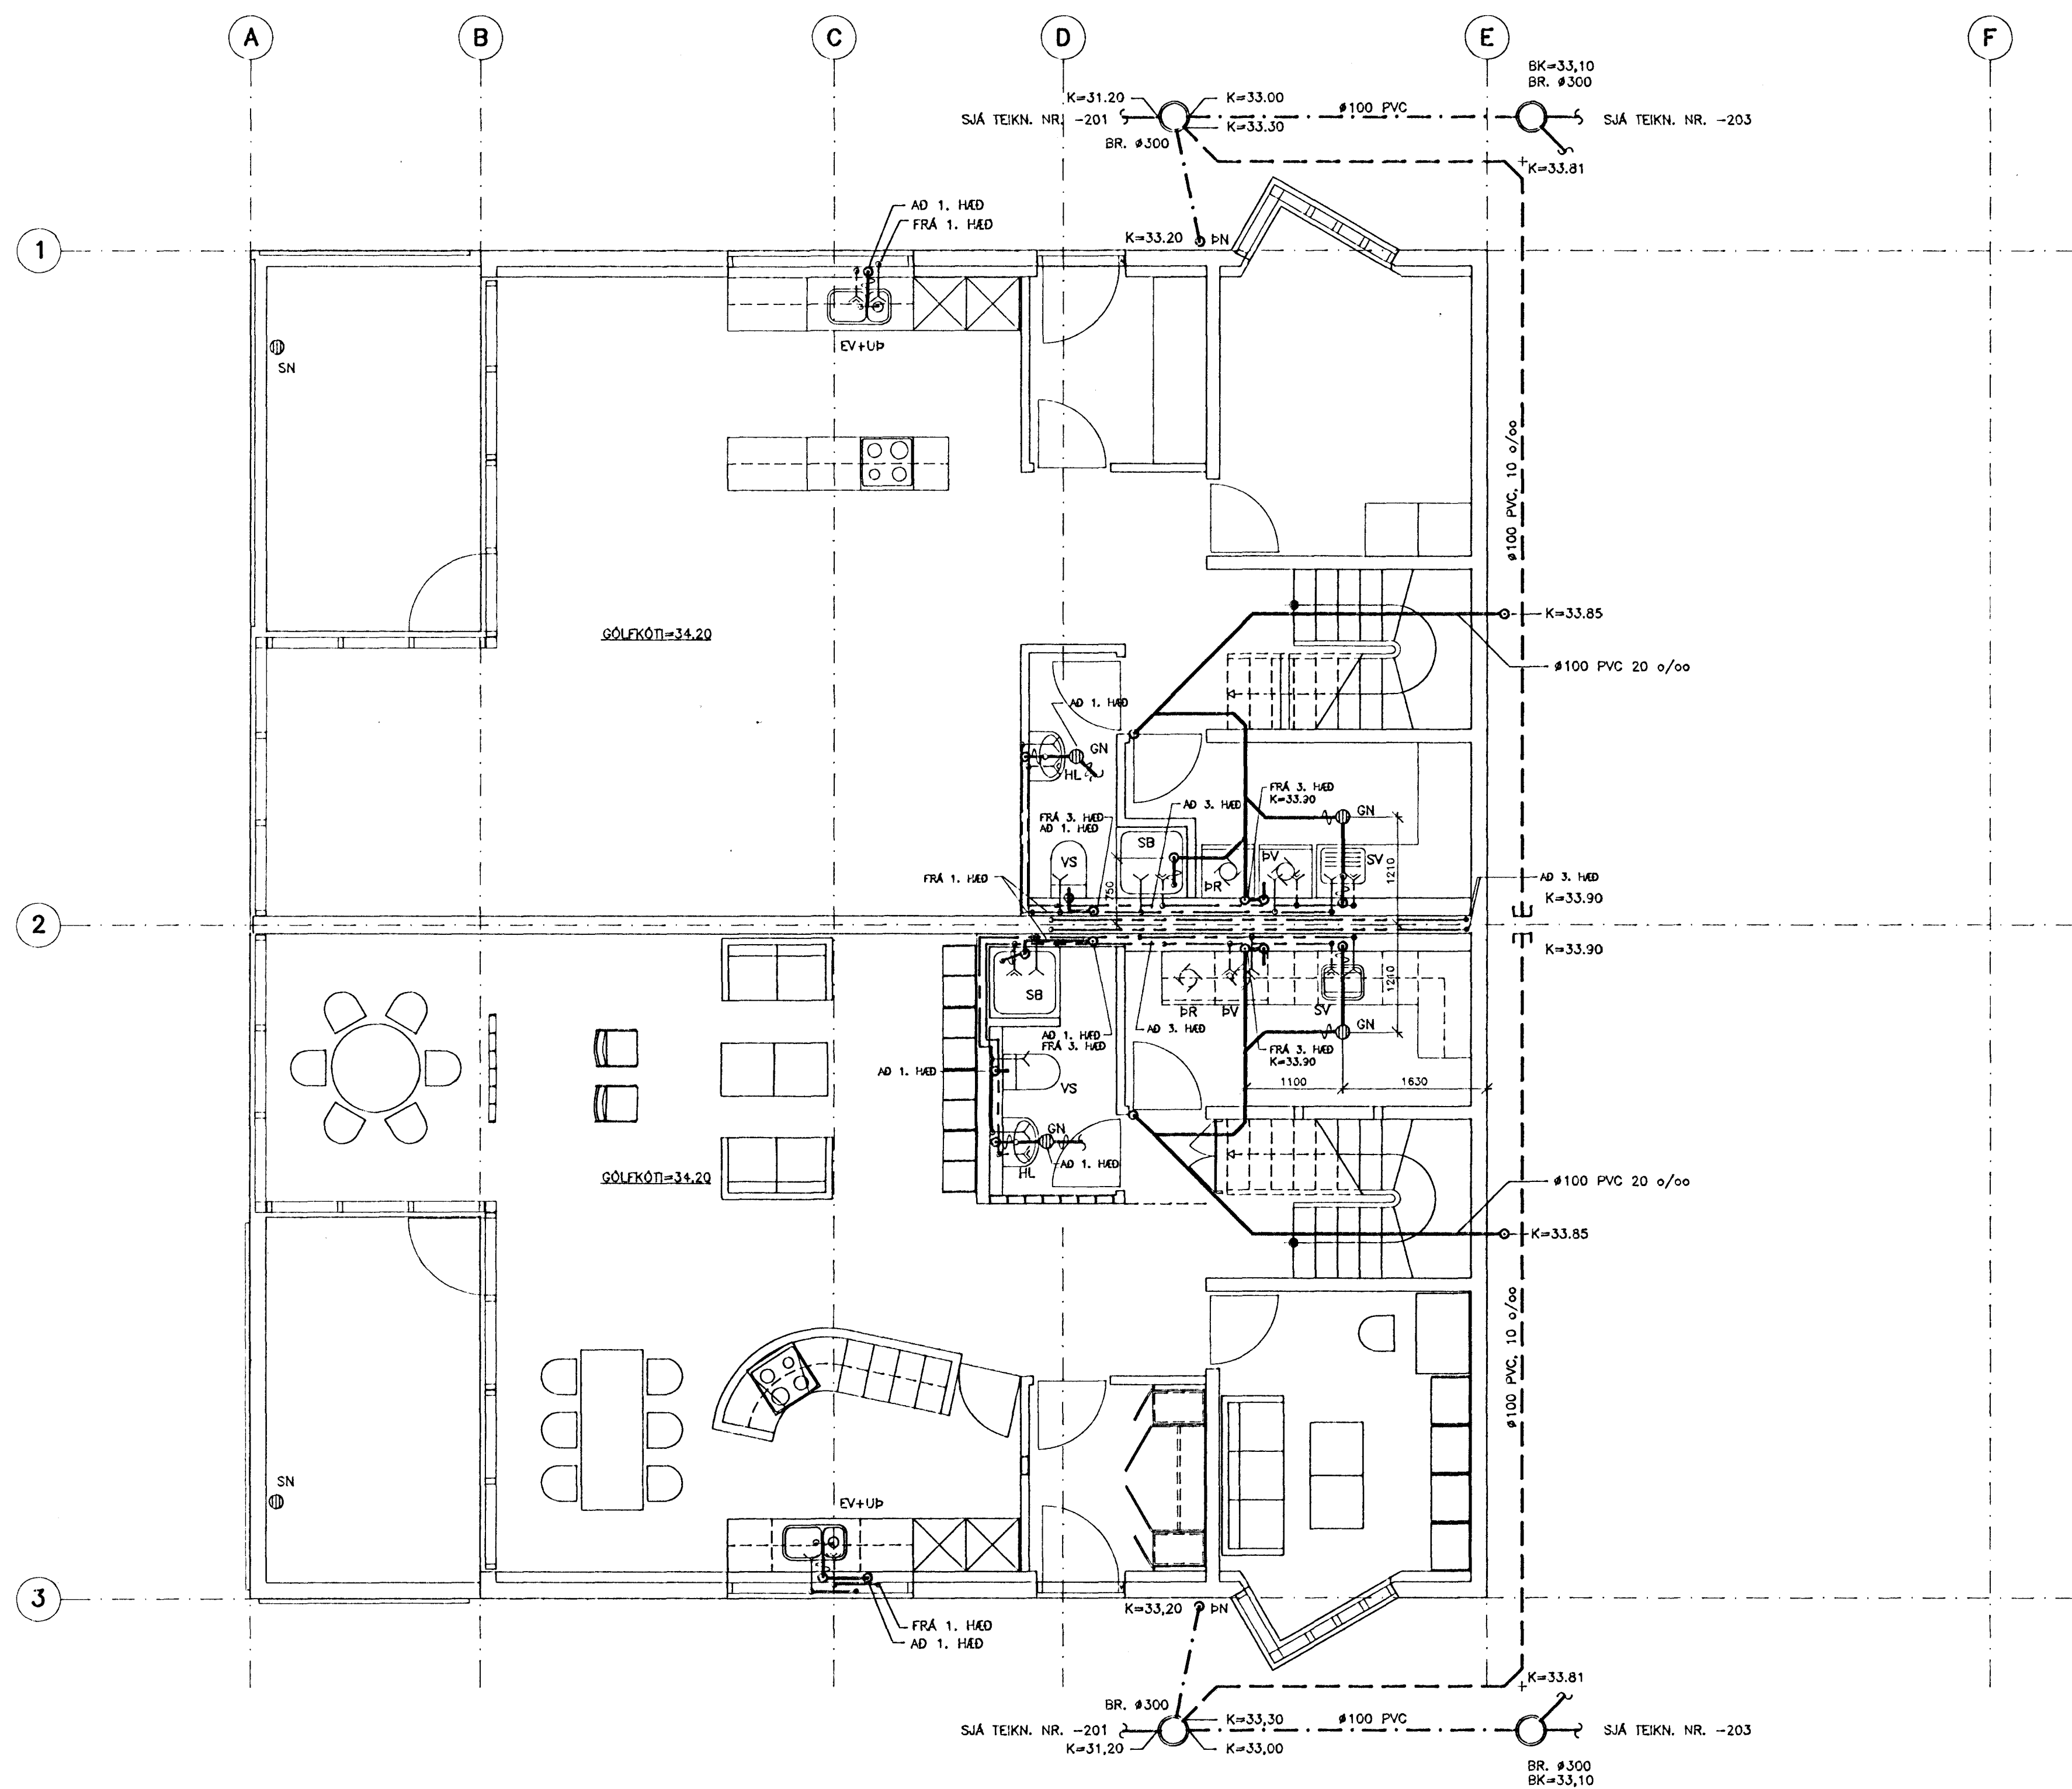

22 SEP 1992

SKÝRINGAR SJÁ TEIKN. NR. -201  
SÉRMYNDIR SJÁ TEIKN. NR. -200 OG -206

LYKILMYND, SNID

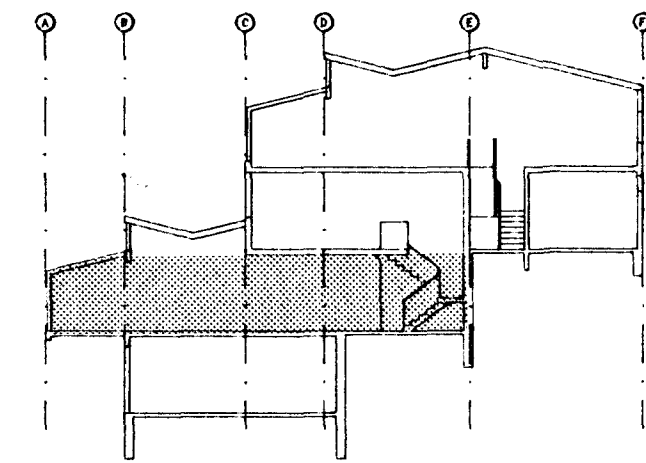

**hönnun hf** Ráðgjafarverkefningar FRV · Síðumúla 1 · 108 Reykjavík  
Sími (91)814311 · Útið: Reyðarförður · Hvolsvöllur

M.	KLETTABERG 50-56, HFJ.	E
H. GGH		D
T. GGH	HREINLÆTISLÖGN; FRÁVEITU- OG VATNSLÖGN	C
Y.	2. HÆÐ, GRUNNMYND	B
G. 110-60		A 8.7.92/GGH
DAGS	SAMP	SKV
01.04.1992	<i>[Signature]</i>	1:50