


1. HÆÐ, GRUNNMYND 1:50

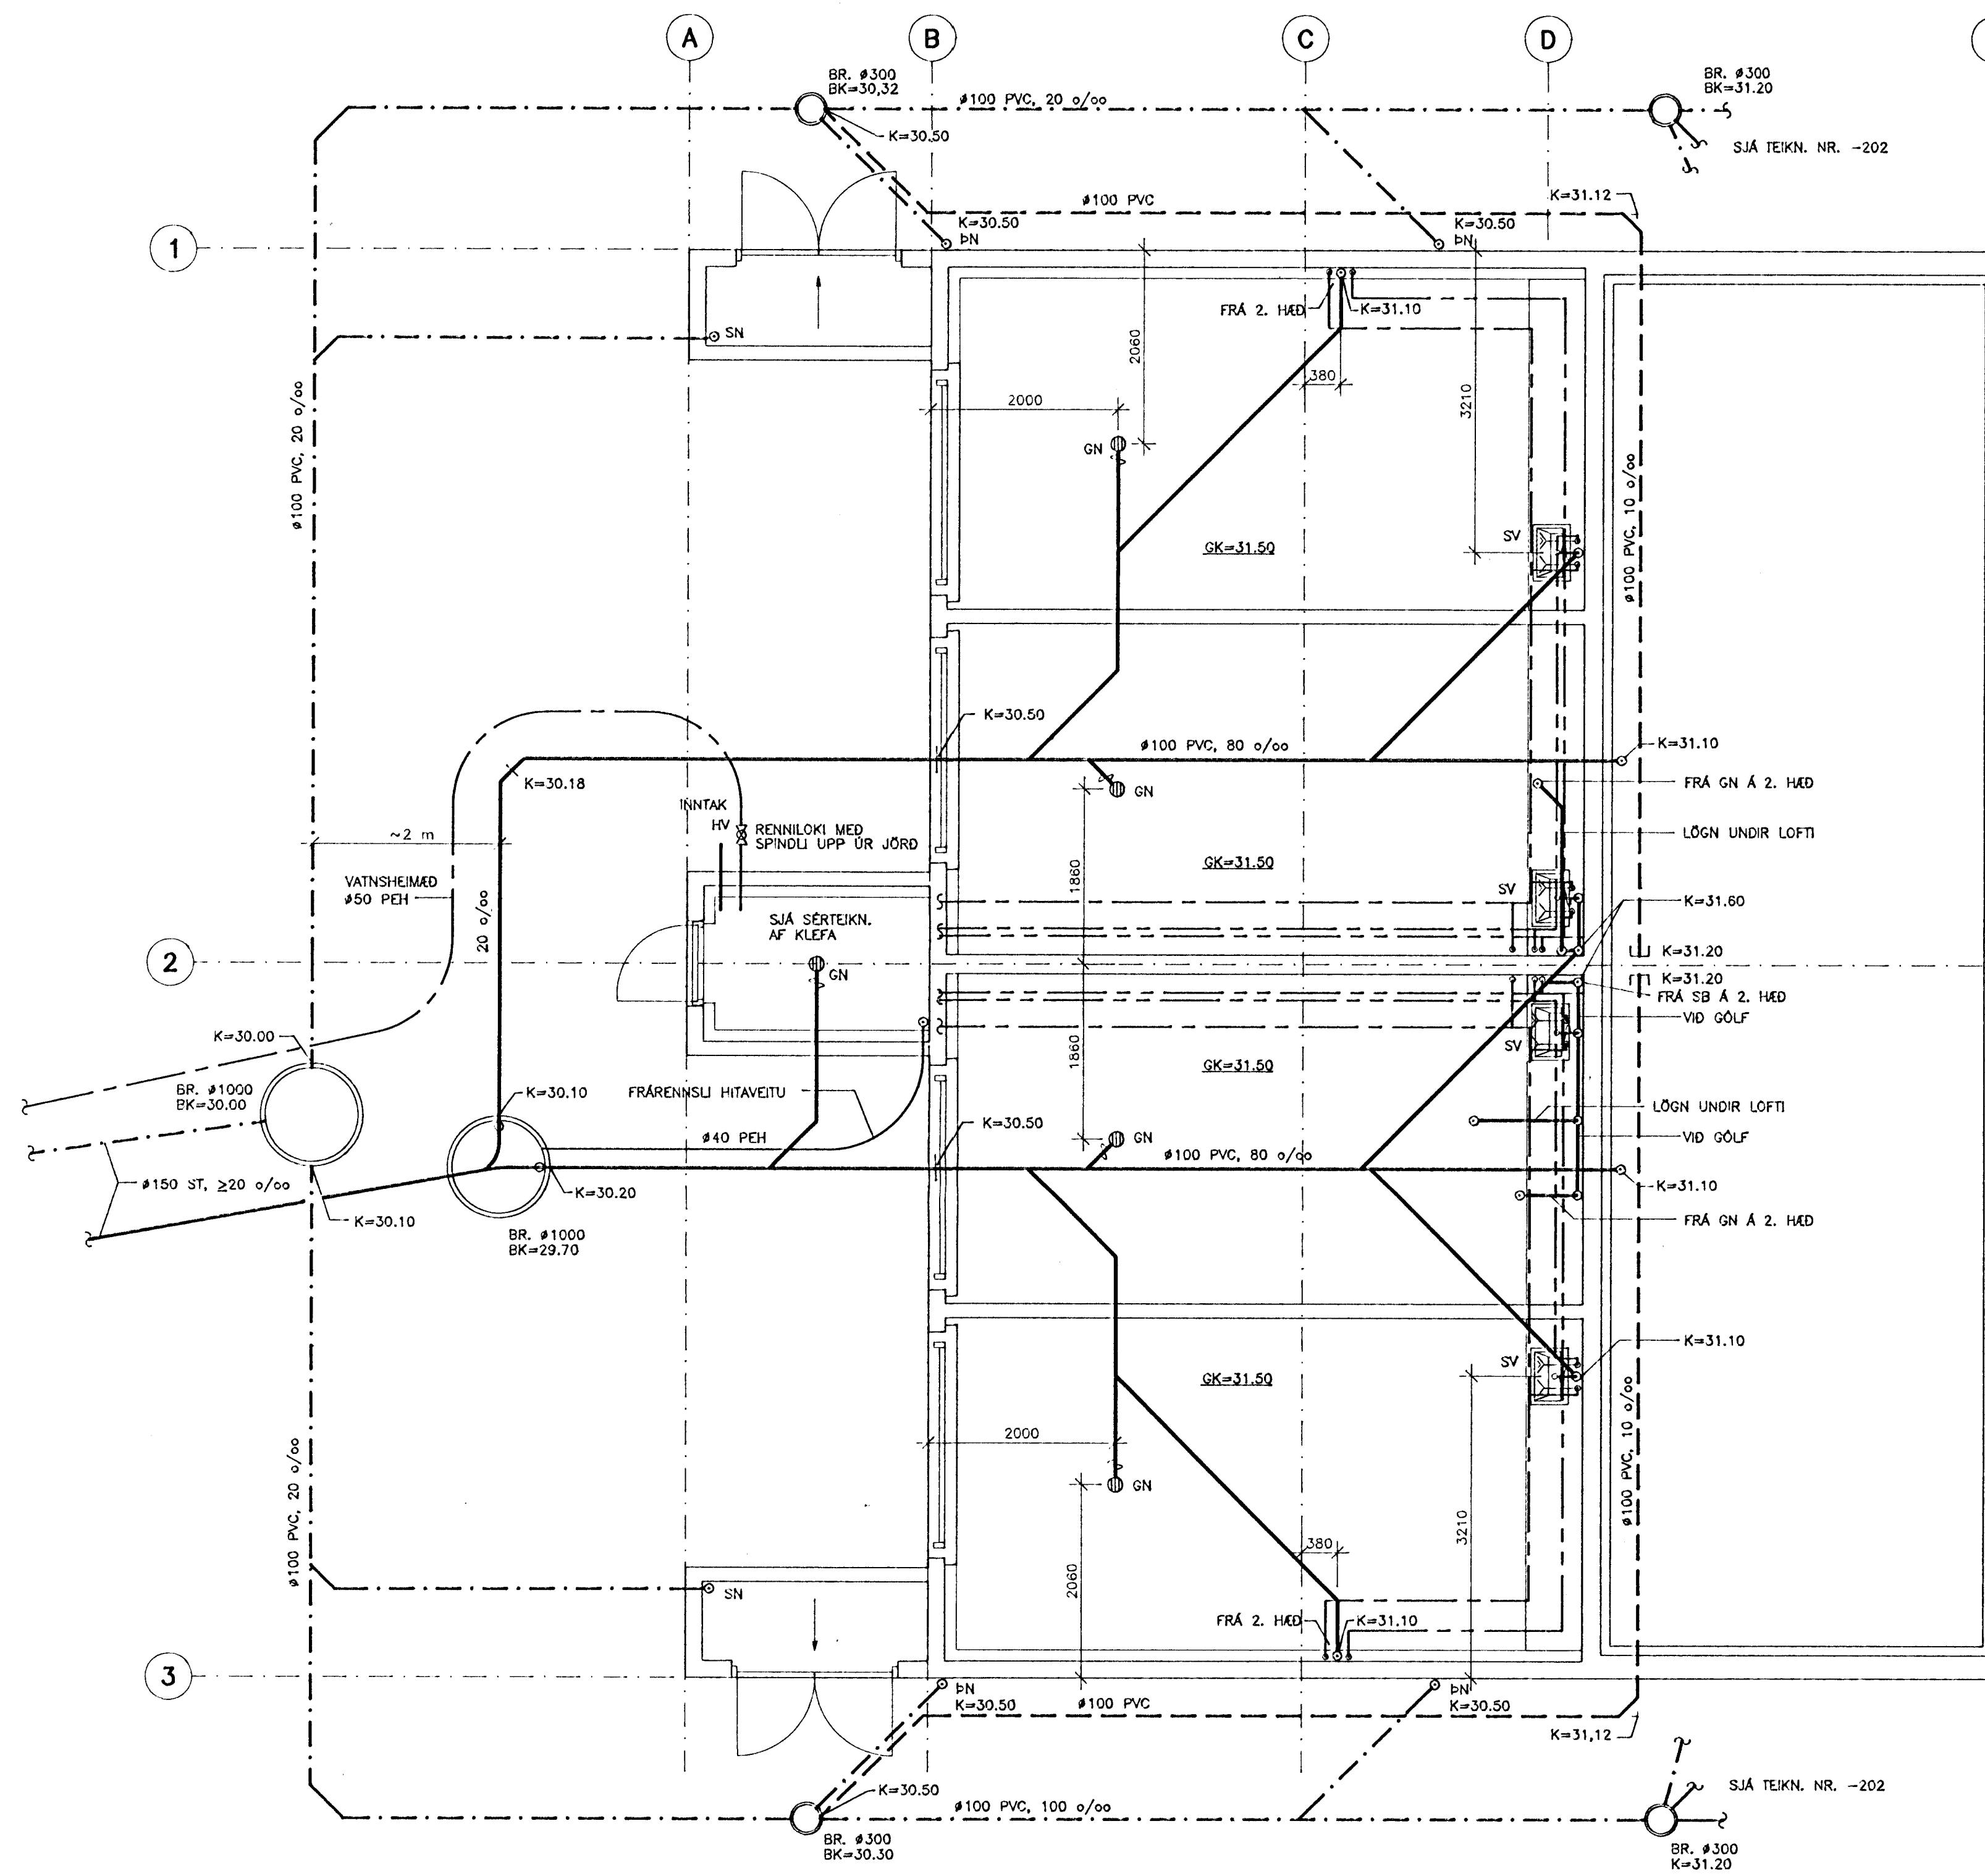

SKÝRINGAR FYRIR FRÁVEITULÖGN:

MERKINGAR:

- SKOLPÖGN
- - - REGNVATNSLÖGN
- - - JARÐVATNSLÖGN
- J PÍPUR ÚR STEYPUÁRN
- ST PÍPUR ÚR STEINSTEYPU
- PVC PÍPUR ÚR POLYVINYLKLÓRID
- PP PÍPUR ÚR POLYPROPYLEN
- PEH PÍPUR ÚR POLYETHYLEN

- HL HANDLAUG
- VS VATTNSALERNI
- BK BÆÐER
- SB STEYPIBÁD
- BI SKOLSKÁL (BIDET)
- EY ELDHÖSVASKUR
- SV SKOLVASKUR
- RV RÆSTIVASKUR
- UP UPPÞVÖTTAVEL
- BV ÞVÖTTAVEL
- GN GÖLFNIDURFALL
- NF NIDURFALL
- BN ÞAKNIDURFALL
- SN SVANANIDURFALL
- VL VATTNLÁS
- BR BRUNNUR
- H HRENSISTÚTUR

ADRAR SKÝRINGAR:

EFNI Í GRUNNLÖGN SKAL VERA STEINSTEYPA EDA PVC.  
 EFNI Í FRÆRENSLÖGN INNAHÖSS SKAL VERA PP EDA PEH.  
 EFNI Í FRÆRENSLÖGN UTANHÖSS SKAL VERA STEINSTEYPA EDA PVC.  
 BIL MILLI FESTINGA Á LÁRÉTTUM PLASTPÍPUM SÉ MEST 10xD OG  
 15xD FYRIR ÚTLOFTUNARPÍPUR ÞAR SEM D ER YTRA ÞVERMÁL PÍPU  
 ALLA FRÆRENSLÖGN INNAHÖSS SKAL EINANNGRA MED 25mm  
 STEINULL OG VEÞJA MED PLASTI.  
 ALLT EFNI OG FRÁGANGUR SKAL VERA Í SAMRÆMI VÐ ÁKVÆÐI  
 ÍST-65, ÍST-68 OG GILDANDI REGLUGERÐIR.


SKÝRINGAR FYRIR VATNSLÖGN:

MERKINGAR:

- LÖGN FYRIR KALT NEYSLUVATN
- LÖGN FYRIR HEITT NEYSLUVATN
- RENNILOKI
- EINSTREYMISLOKI
- TÆMING
- LOFTÞÓÐI
- TÖPPUNARSTADUR F. KALT VATN
- TÖPPUNARSTADUR F. HEITT VATN
- HL HANDLAUG
- VS VATTNSALERNI
- BK BÆÐER
- SB STEYPIBÁD
- BI SKOLSKÁL (BIDET)
- EY ELDHÖSVASKUR
- SV SKOLVASKUR
- RV RÆSTIVASKUR
- UP UPPÞVÖTTAVEL
- BS BRUNASLANGA
- SK SLÖNGUKRANI

ADRAR SKÝRINGAR:

ALLAR PÍPUR SKULU VERA GALVANHÖÐADAR STÁLPIPUR  
 SAMKV. DIN 2440 OG TENGISTYKKI SAMSVARANDI AÐ GERÐ  
 BIL MILLI FESTINGA LÁRÉTRIA LAGNA SÉ SAMKV. ÍST-67  
 ALLAR PÍPUR SKAL EINANNGRA MED GLERULLARHÖLKUM OG SVEFJA  
 MED PLASTI. ÞYKKT EINANNGRANAR: Ø10 - Ø25 = 20mm  
 >Ø25 = 30mm  
 ÞAR SEM PÍPUR LÖGJA Í ÚTVEGG SKAL VERA MINNST 2cm  
 EINANNGRUN UTAN VÐ RÖREINANGRUN.  
 KERFDI SKAL ÞOLA 6 kp/cm<sup>2</sup> VINNUPRÝSTING OG PRÓFAST MED  
 10kp/cm<sup>2</sup> AÐUR EN LEIÐSLUR ERU HULDAR.  
 ALLT EFNI OG FRÁGANGUR KERFSINS SÉ Í SAMRÆMI VÐ ÁKVÆÐI  
 ÍST-67 OG GILDANDI REGLUGERÐIR.

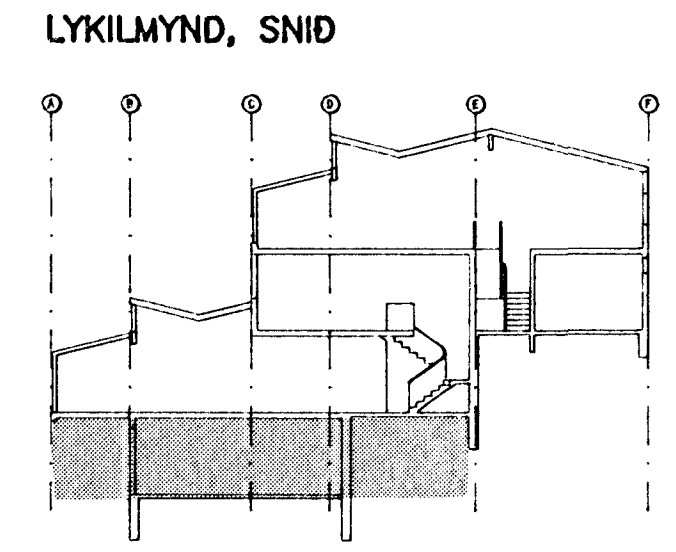

22 SEP 1992  
 SÉRMYNDIR SJÁ TEIKN. NR. -200 OG -206

**hönnun hf** Ráðgjafarverkefningar FRV · Síðumúla 1 · 108 Reykjavík  
 Sími (91)814311 · Útibú: Reyðarfjörður · Hvolsvöllur

M.	KLETTABERG 50-56, HFJ.	E
H. GGH		D
T. GGH		C
Y.		B 26.7.92/RGS
Q. 110-59		A 8.7.92/GGH
DAGS	SAMÞ	MYK
01.04.1992		1:50
		91330-201