



Samþykkt á fundi bygginga-
nefndar þ. 8.1.4.1991
BYGGINGAFULLTRÚINN
Í HA'FNARFIRDI
f.h. Elsa Jónsdóttir

Áskilið: SJÁ BLAÐ 1.00

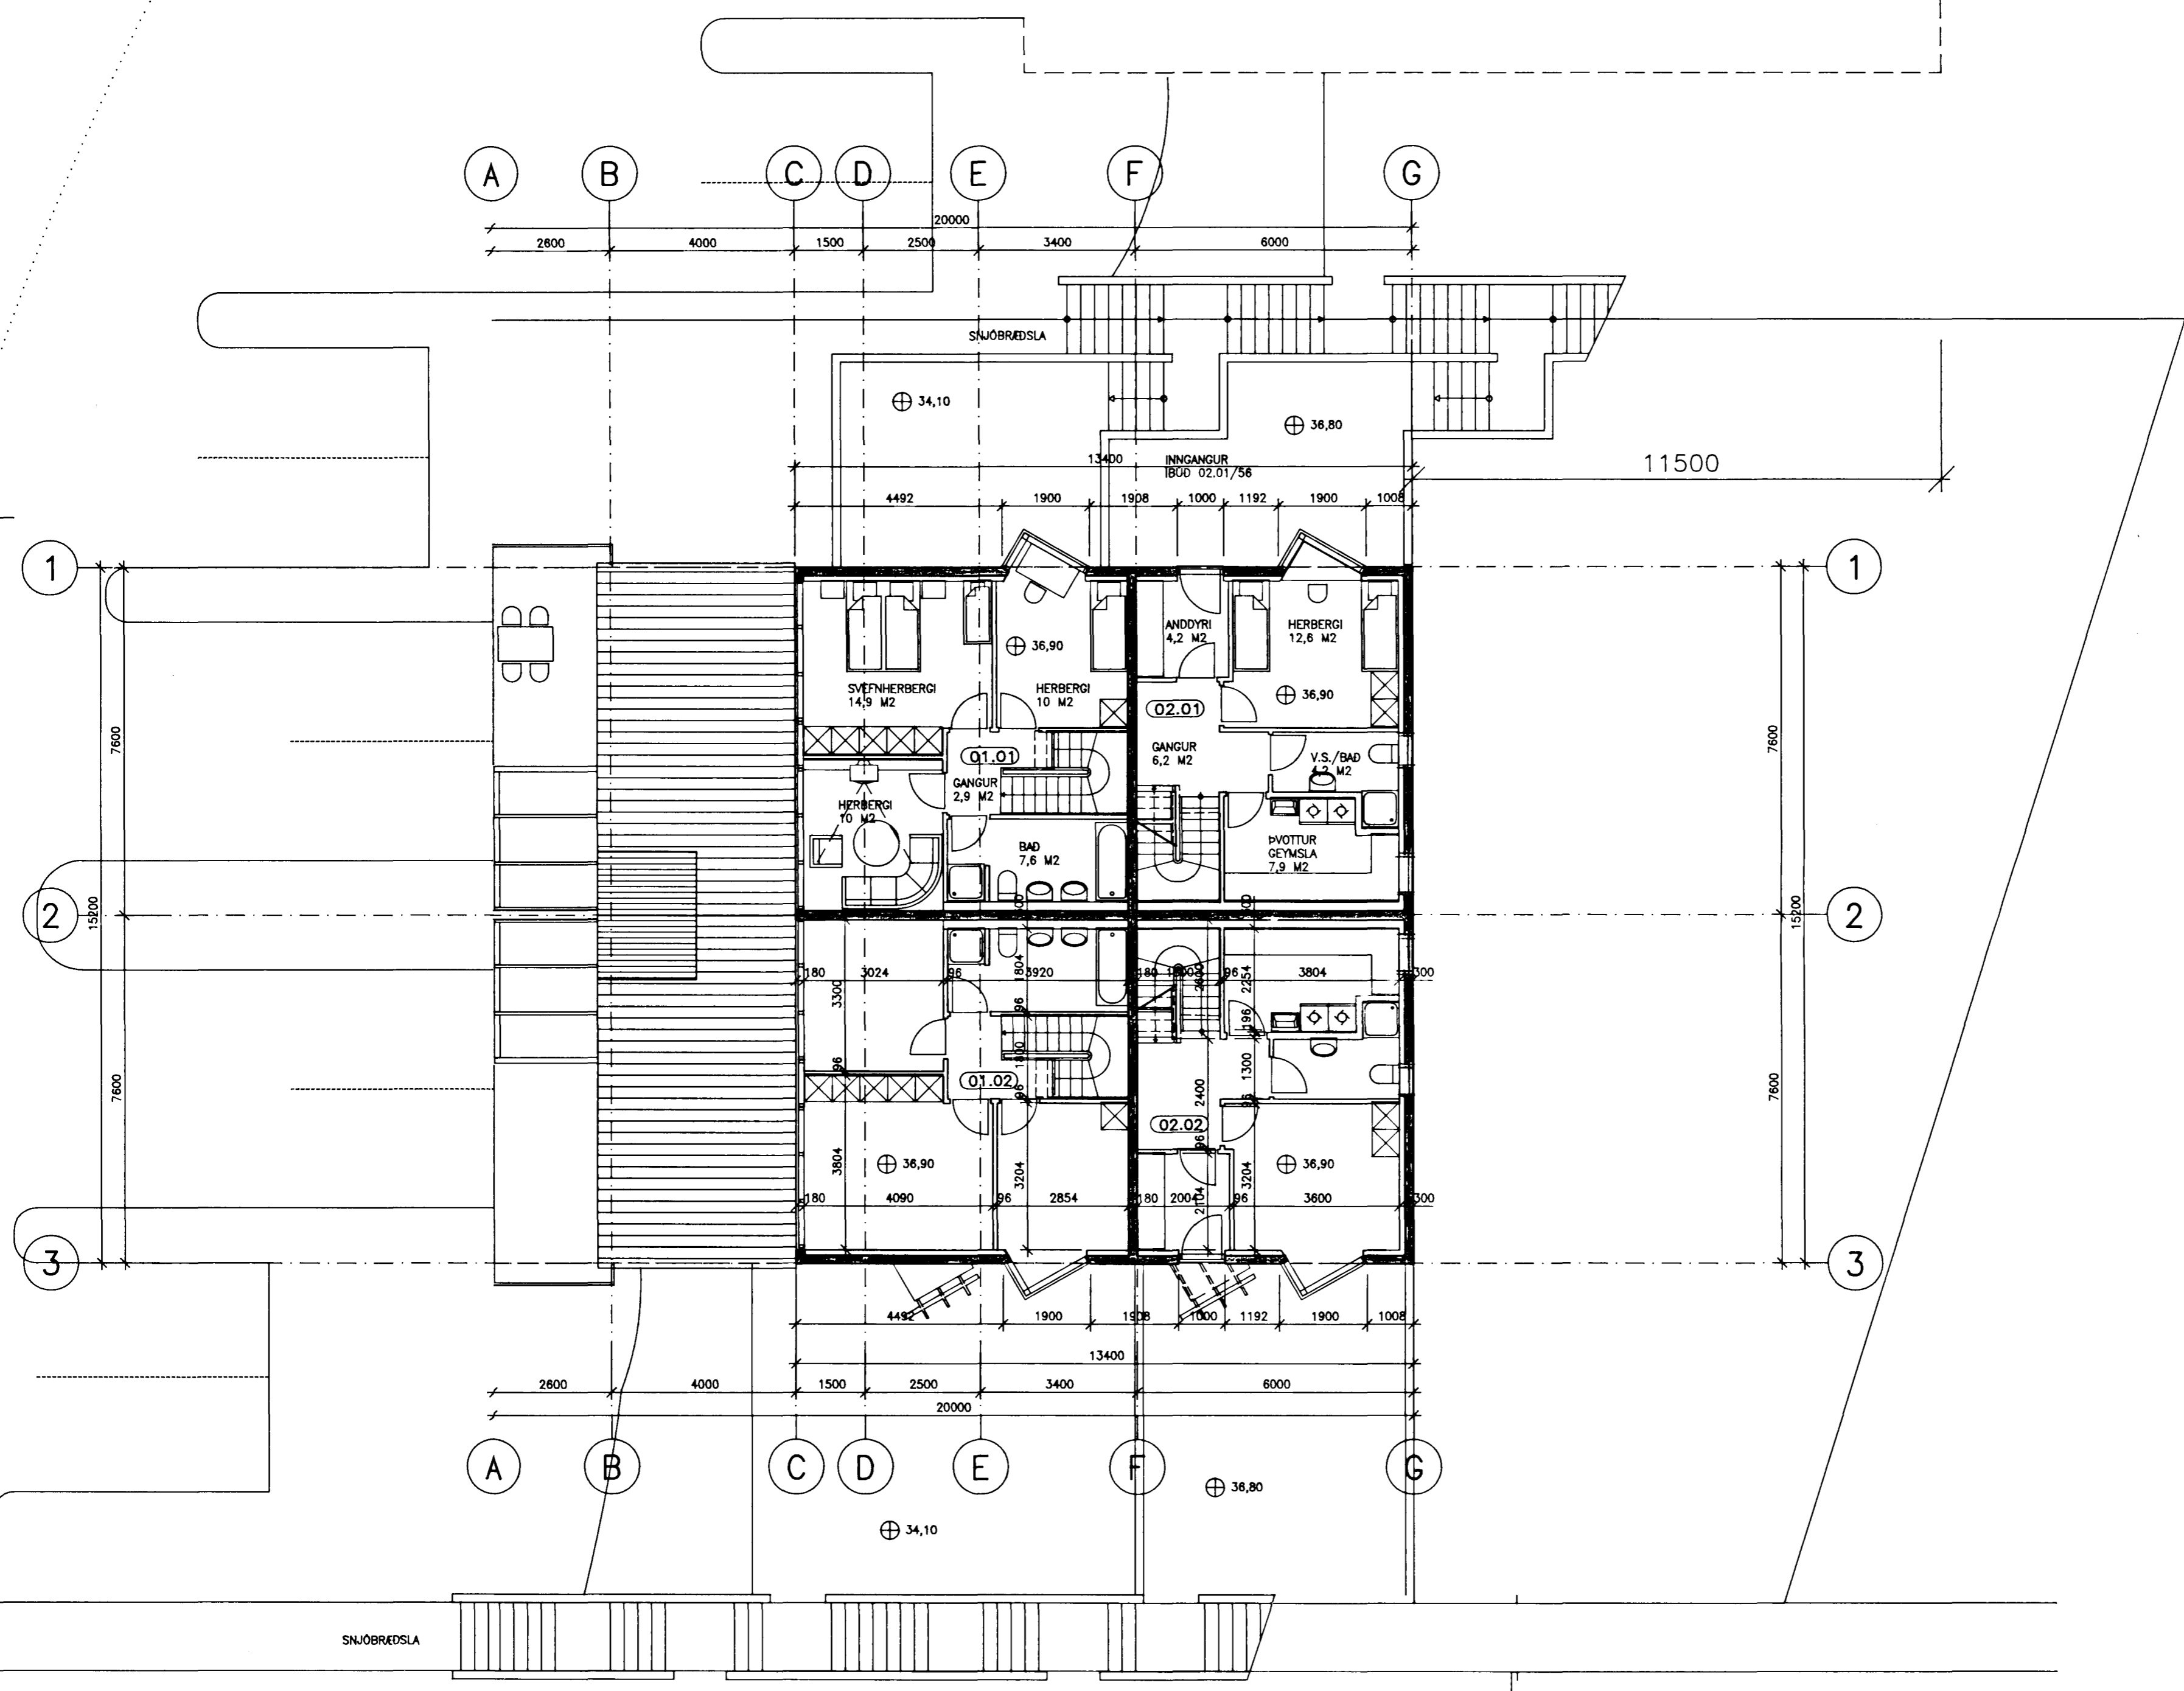

BREYTT: DAGS: LÝSING: TEIKNAD:

 

BATTERÍÐ
ARKITEKTAR

HA'FNARSTRÆTI 17 REYKJAVÍK
B. 623355 FAX. 623708 KT. 450788-1588
JÓN ÓLAFUR ÓLAFSSON FAI
SIGURDUR EINARSSON FAI

KLETTABERG 50-56

GRUNNMYND
3.HÆÐAR

MKV: 1:100 DAGS: 25.03.1991

TEIKNAD: JÓL/SE/PJ SAMÞYKKT: JÓL/SE

HA'FNAD: *[Signature]*

9027(99)1.03

BRÚTÓFLATARMÁL 3.HÆÐAR = 206.8 m²
SKIPTIFLATARMÁL ÍBÚÐA:
01.01=56.33m²
01.02=56.33m²
02.01=47.06m²
02.02=47.06m²