




4. HÆÐ, GRUNNMYND 1:50

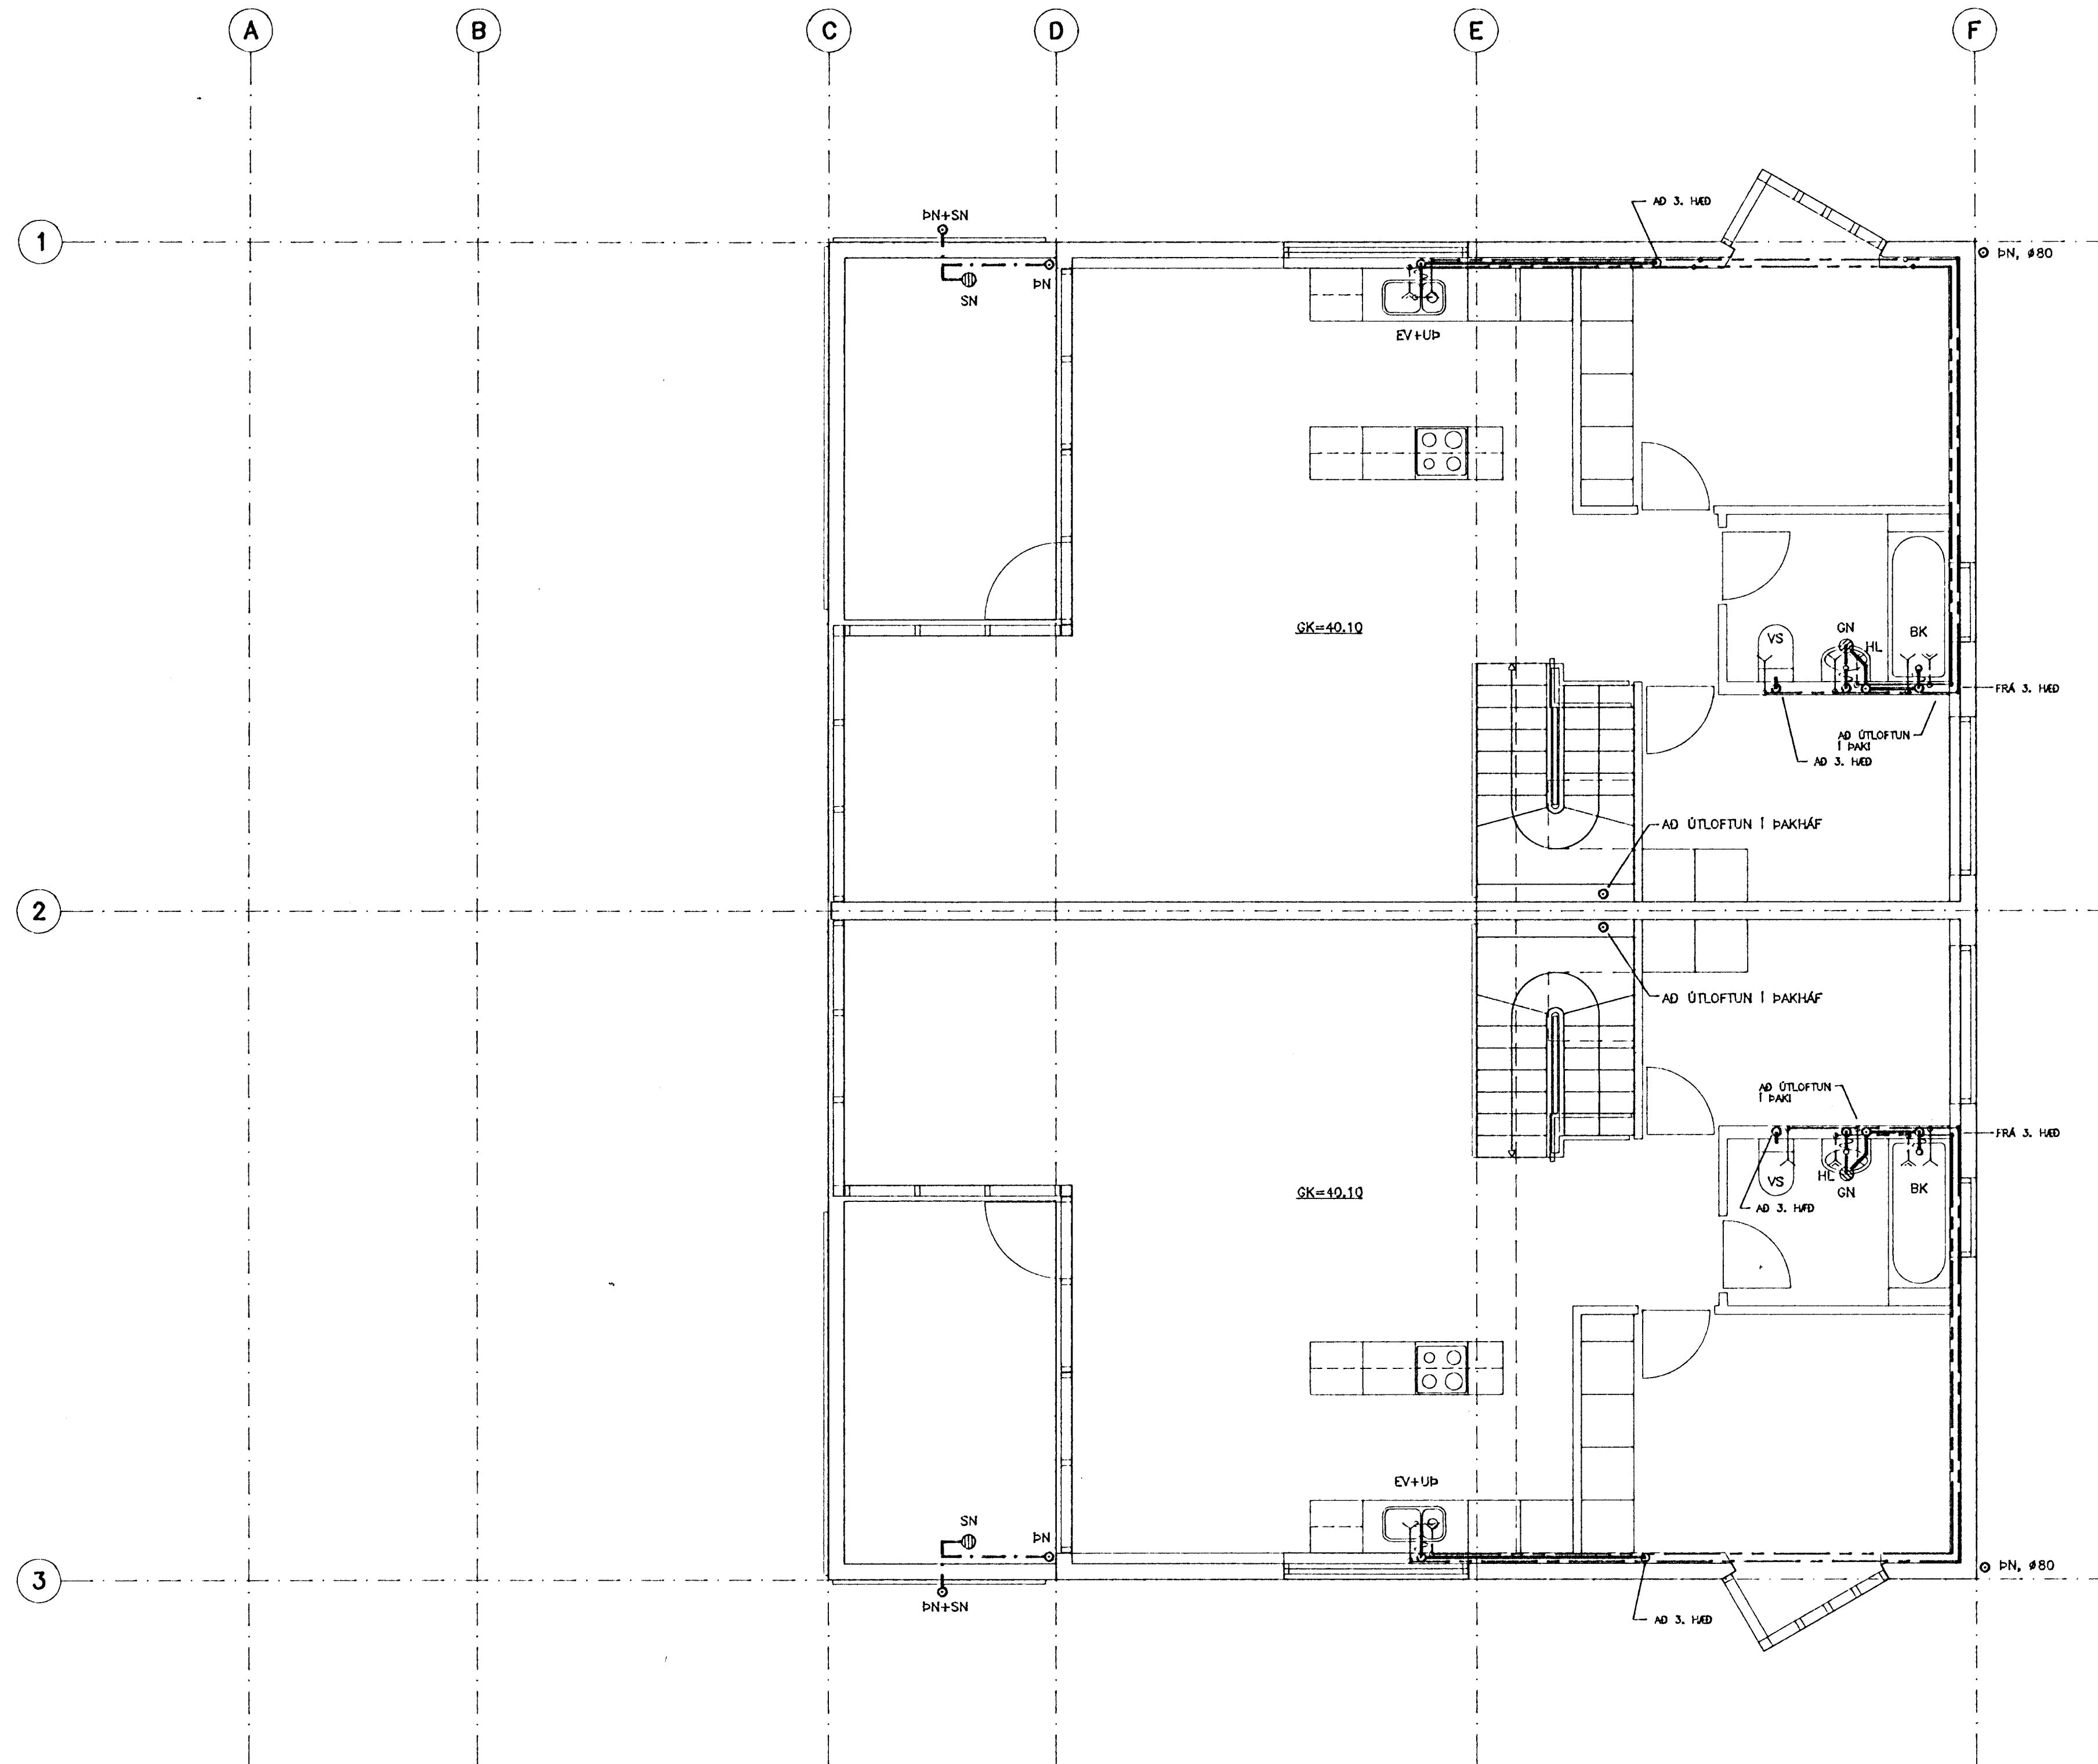

LYKILMYND, SNID

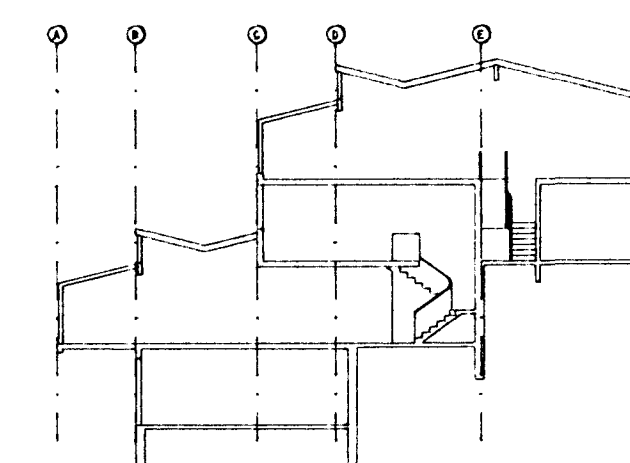

SKÝRINGAR SJÁ TEIKN. NR. -201
SÉRMYNDIR SJÁ TEIKN. NR. -200 OG -206

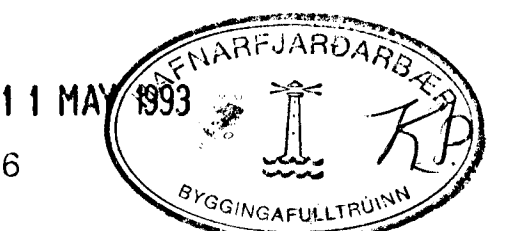

hönnun hf Ráðgjafarverkefndingur FRV - Síðumúla 1 · 108 Reykjavík
Sími (91)814311 · Útbú: Reyðarfjörður · Hvolsvöllur

M.	KLETTABERG 58-64, HFJ.	E
H. GGH		D
T. GGH	HREINLEIÐSLÖGN:	C
Y.	FRÁVEITU- OG VATNSLÖGN	B
G.	4. HÆÐ, GRUNNMYND	A 26.10.'92/RGS
DÆSI	14.04.1992	91330-204