




3. HÆÐ, GRUNNMYND 1:50

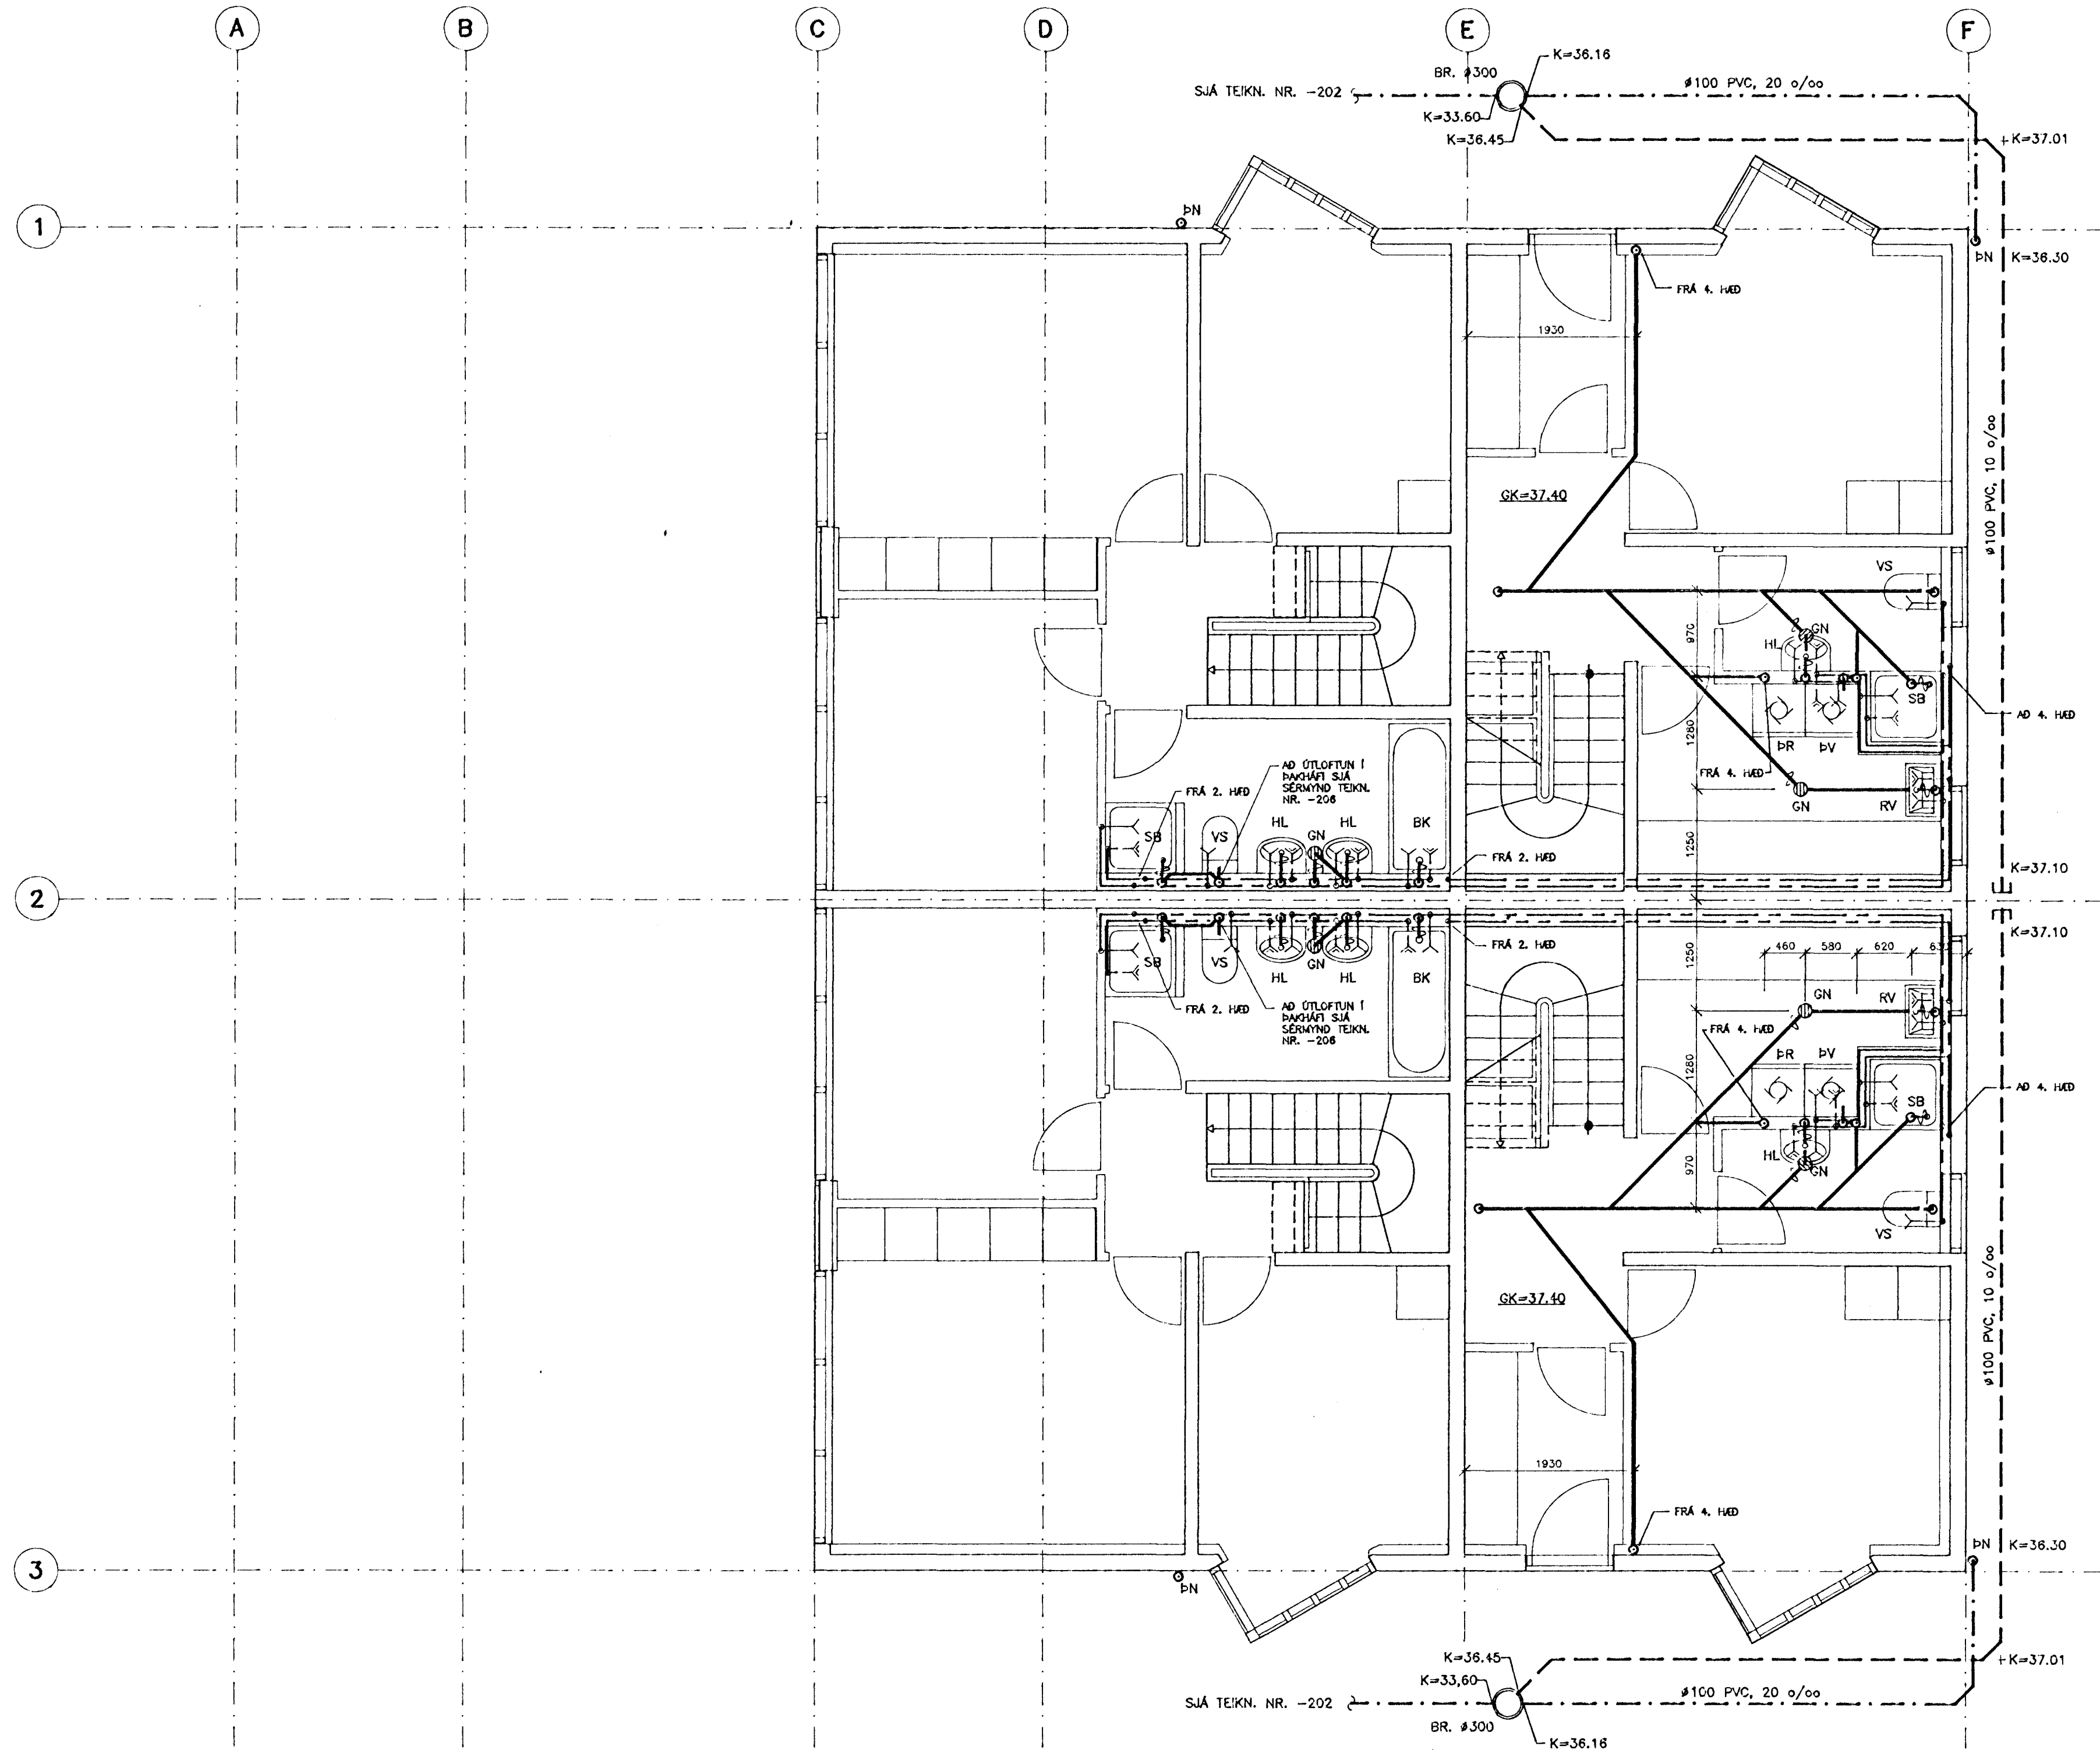

LYKILMYND, SNID

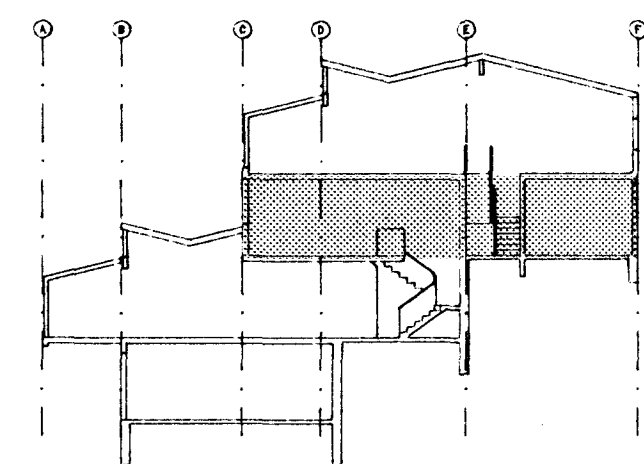

SKÝRINGAR SJÁ TEIKN. NR. -201
SÉRMYNDIR SJÁ TEIKN. NR. -200 OG -208

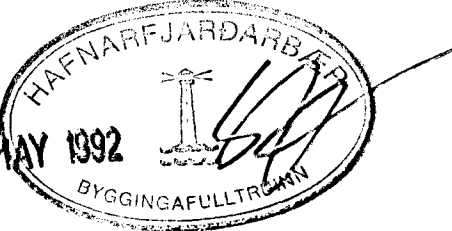

hönnun hf Ráðgjafarverkfræðingar FRV · Síðumúla 1 · 108 Reykjavík
Sími (91)814311 · Utbú: Reyðarfjörður · Hvalsvíðullur

M.	KLETTABERG 58-64, HFJ.	E
H. GGH		D
T. GGH	HREINLEIÐSLÖGN FRÁVEITU- OG VATNSLÖGN	C
Y.	3. HÆÐ, GRUNNMYND.	B
G/06/6		A 14/4/92,GGH