



TENGIMYND, 1:50

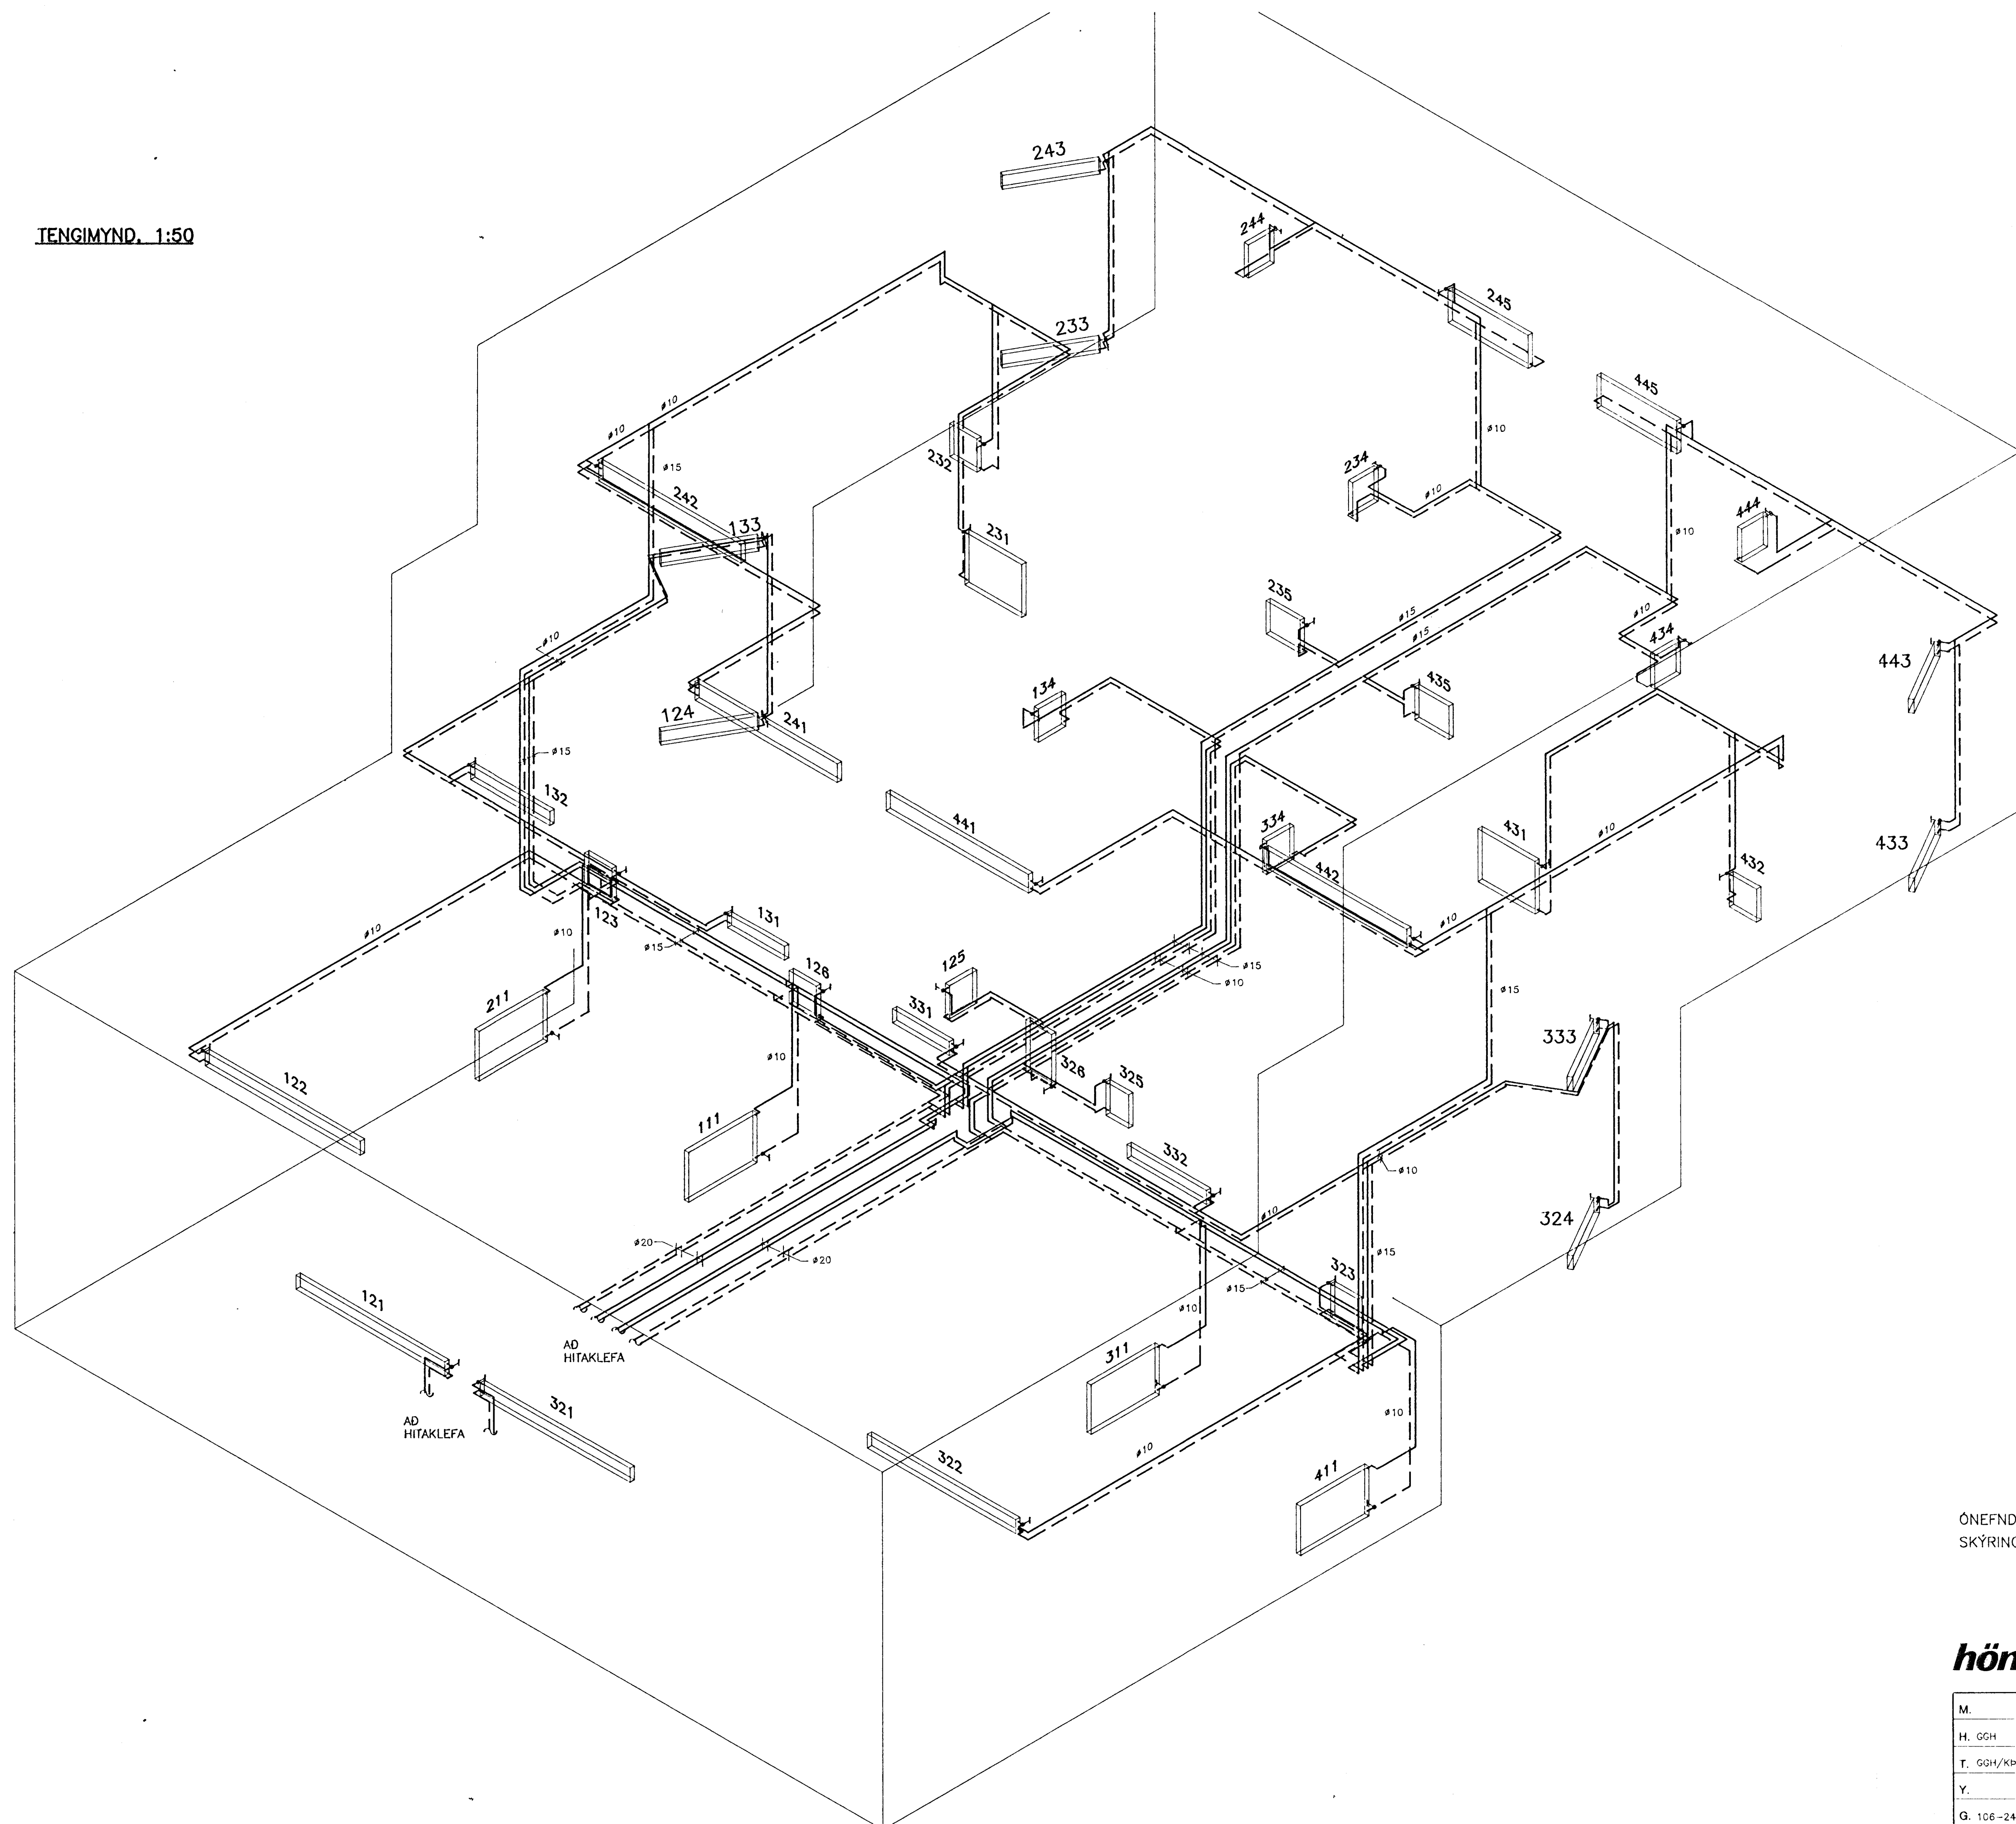

ÖNEFNDAR LAGNIR ERU ø10
SKÝRINGAR SJÁ TEIKN. NR. -401

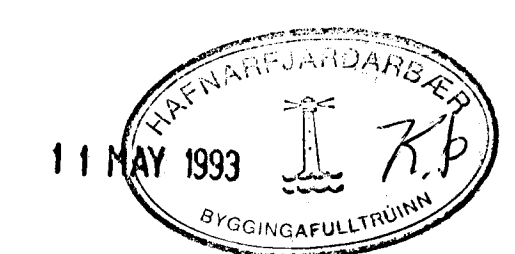

hönnun hf Ráðgjafarverktæðingar FRV - Síðumúla 1 - 108 Reykjavík
Sími (91)814311 - Útibú: Reyðarfjörður - Hvolsvöllur

M.	KLETTABERG 58-64, HFJ.	E
H. GGH		D
T. GGH/KP	HITAKERFI:	C
Y.	TENGIMYND	B
G. 106-24		A26.10.92/RGS
DAGS 27/10/92	SKAÐ Dú - Sigmund	SKV 1:50
		91330-405