



1. HÆÐ, GRUNNMYND, 1:50

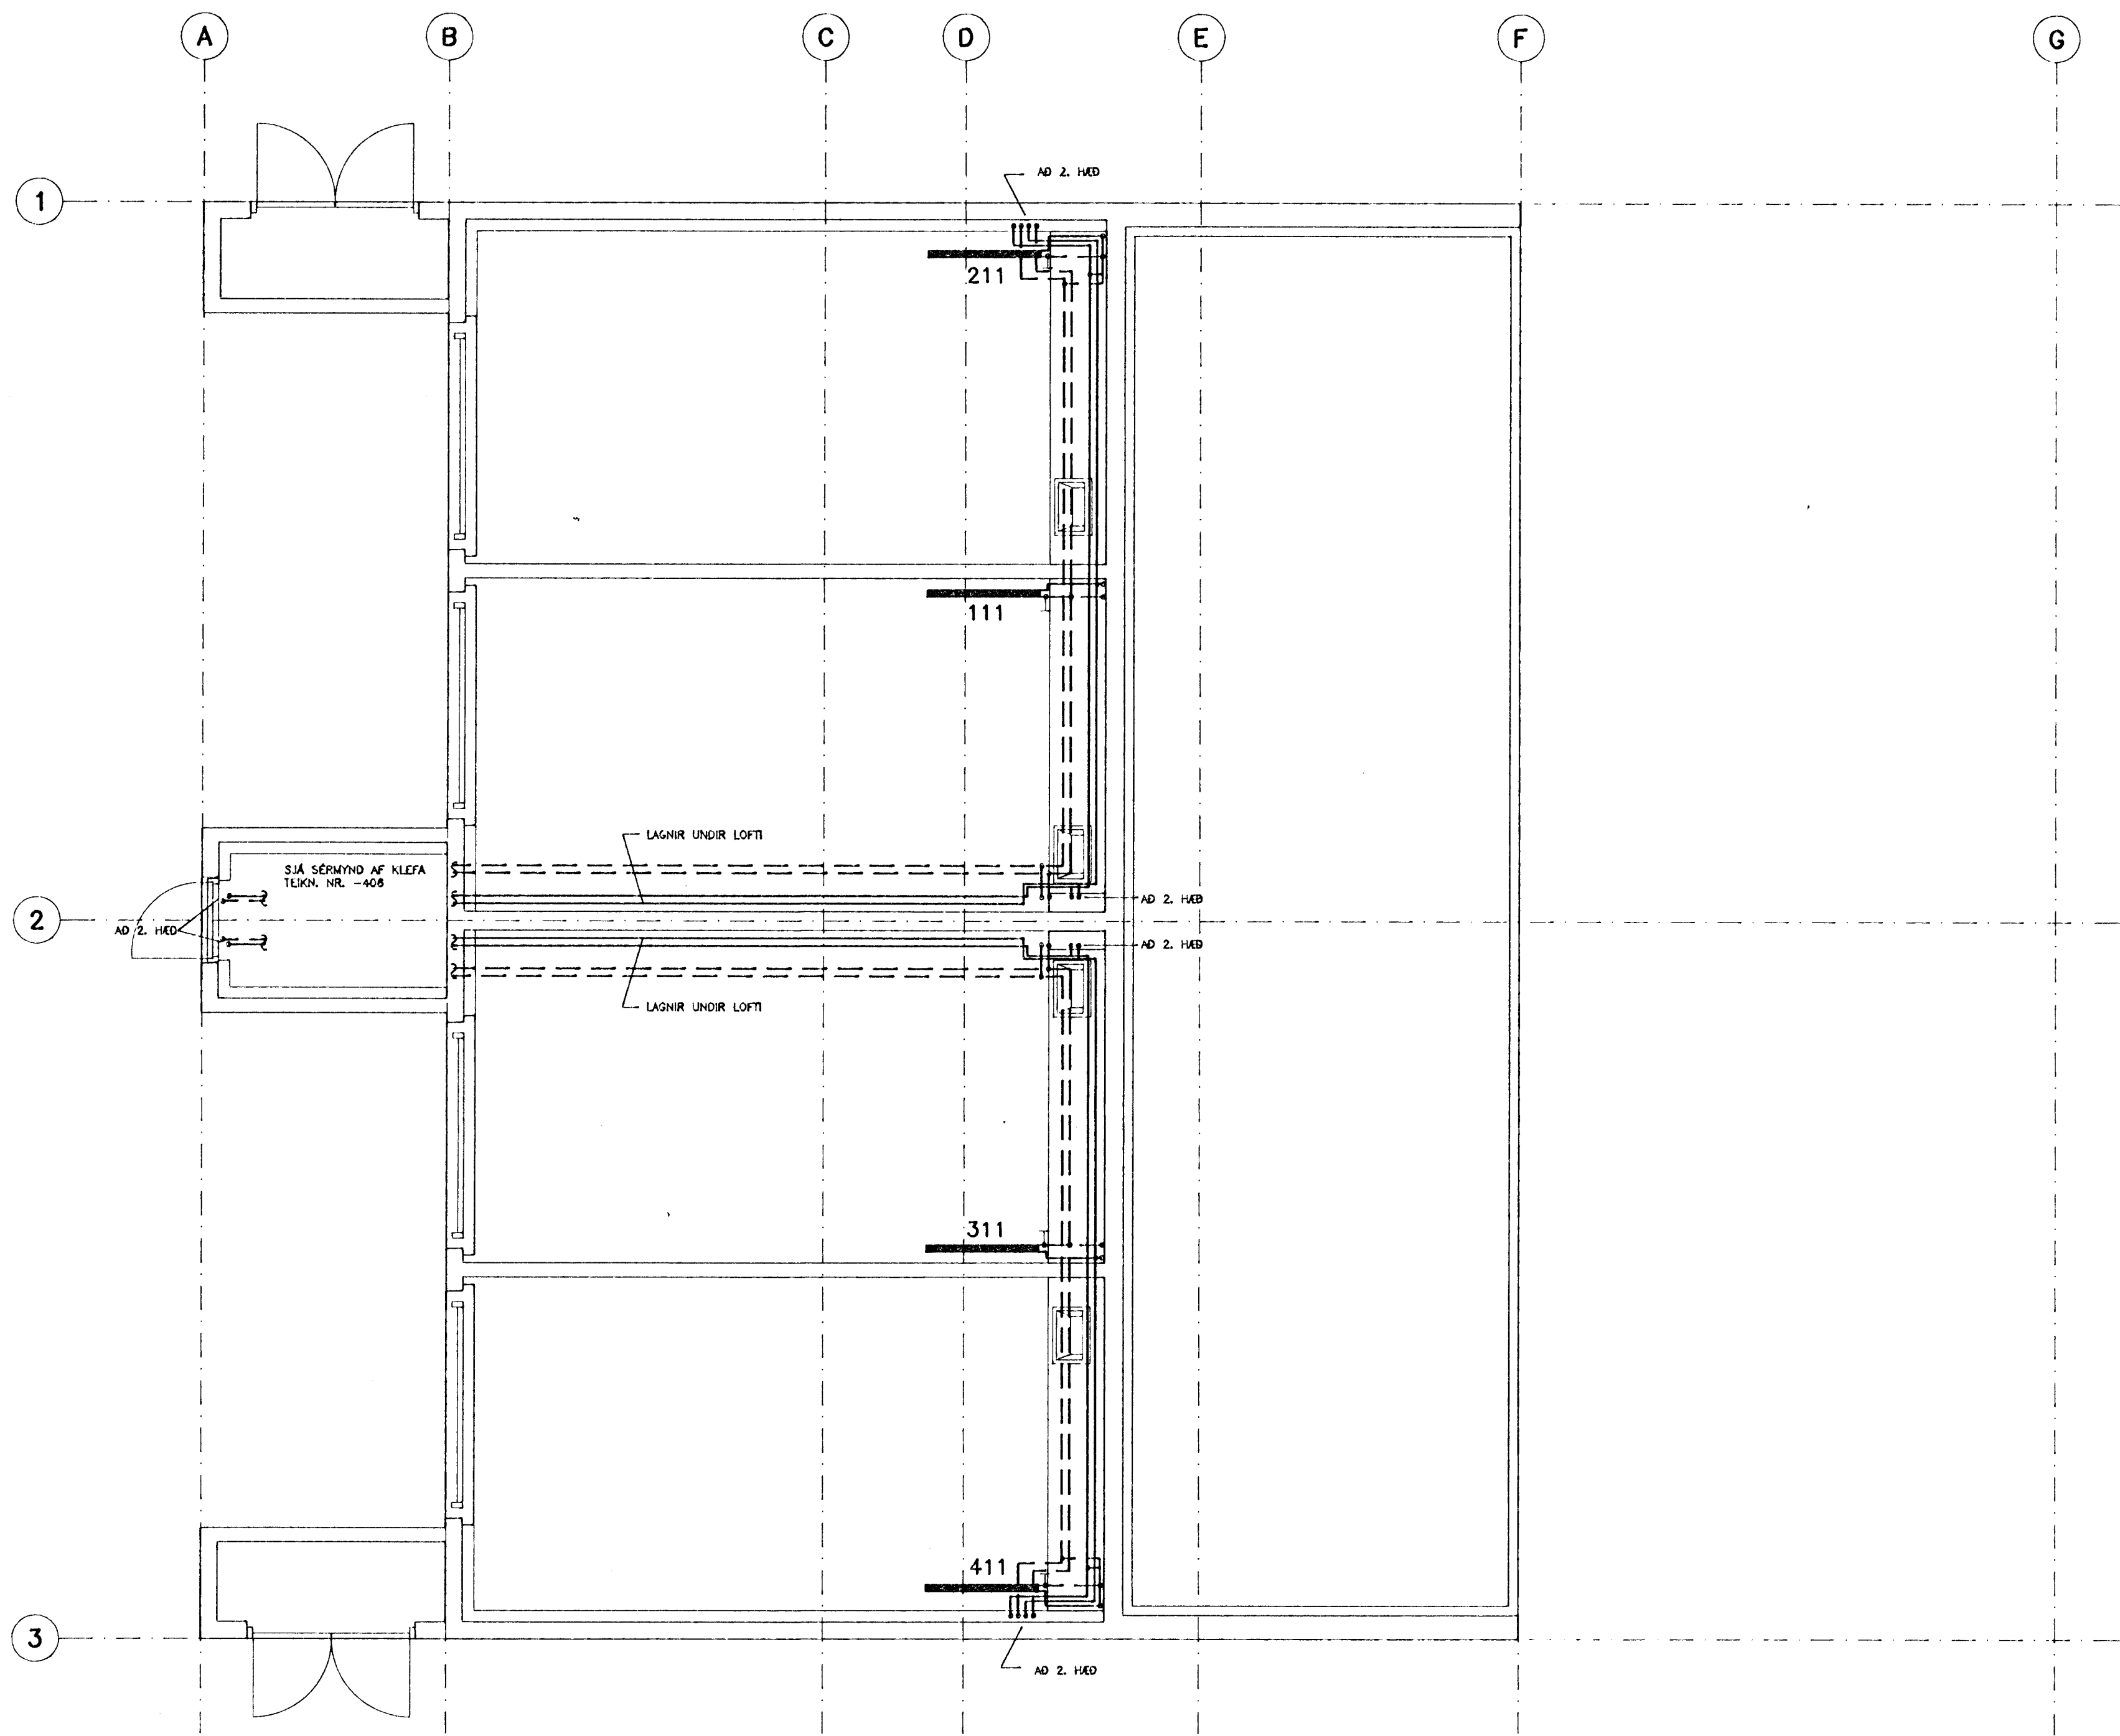

SKÝRINGAR:

MERKINGAR:

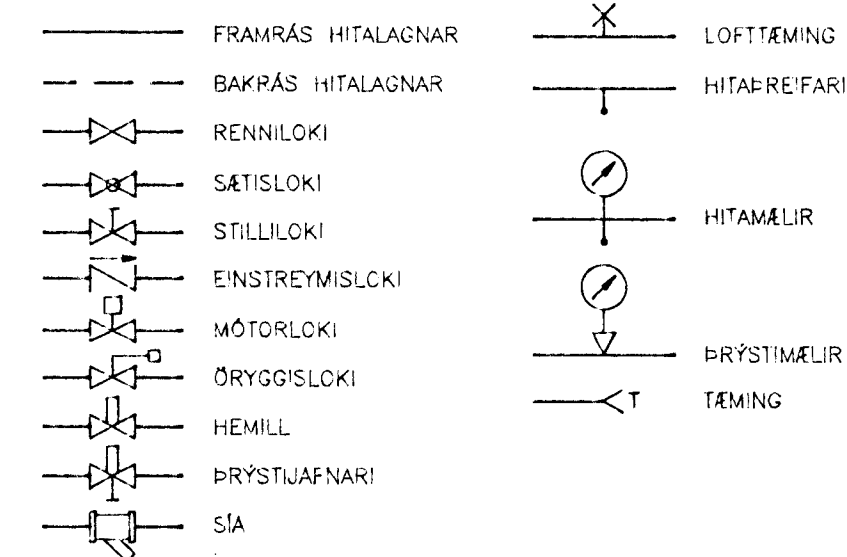

ADRAR SKÝRINGAR:

ÖLL OFTENGI SKULU VERA 10mm  
 LOFTSKRUFUR KOMI Á ALLA OFNA  
 Á HVERN OFN KOMI AUK OFNLOKA STILLTÉ ÞEIM MEGIN SEM  
 OFNLOKI ER EKKI  
 OFNAR SEU Í SAMRÆMI VÐ ÍST-69

PIPUR SKULU VERA SVARTAR STÁLPIPUR SAMKV. DIN 2440  
 OG TENGISTYKKI SAMSVARANDI PÍPUM AD GERÐ.

BÍL MILLI FESTINGA STÍLLEGRA LAGNA SE 2m  
 BÍL MILLI FESTINGA ANNARA LÁRÉTTRA LAGNA SE  
 MEST: #10 - #32: 2,5m  
 #32: 3,0m


ALLAR LAGNIR SKAL EINANGRA MED GLERULLARHÓLKUM  
 ÞYKKT EINANGRUNAR: #10 - #25 = 20mm  
 #25 - #32 = 30mm

ÞAR SEM PÍPUR LIGGJA Í ÖTVEGG SKAL VERA MINNST 2cm  
 EINANGRUN UTAN VÐ RÖREINANGRUN.



KERFIÐ SKAL ÞOLA 4 kp/cm<sup>2</sup> VINNUÞRYSTING OG PRÓFAST MED  
 6kp/cm<sup>2</sup> ÁÐUR EN LEIÐSLUR ERU HULDAR.

ALLT EFNÍ OG FRÁGANGUR KERFISINS SE Í SAMRÆMI VÐ ÁKVÆÐI  
 ÍST-67 OG GILDANDI REGLUGERÐIR

STAÐSETNING STÖTA

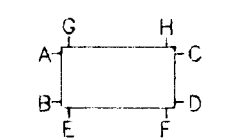

LYKILMYND, SNID

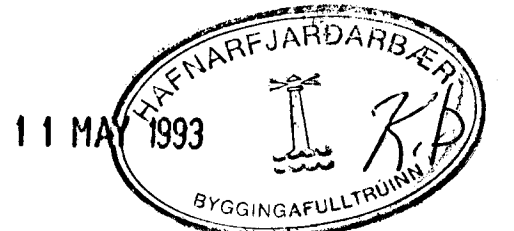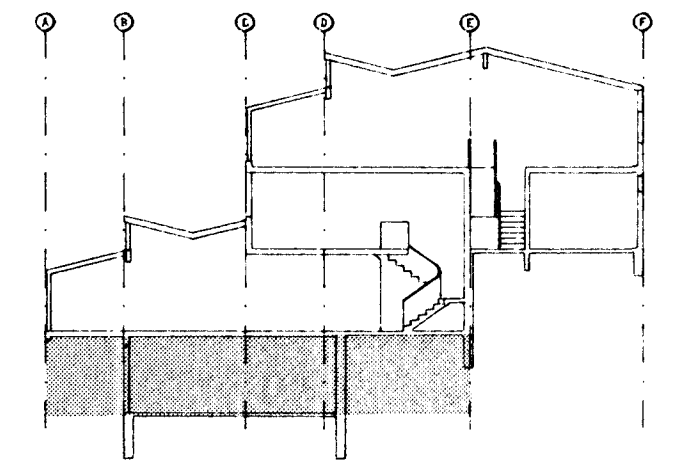

**hönnun hf** Ráðgjafarverkfæðingar FRV · Síðumúla 1 · 108 Reykjavík  
 Sími (91)814311 · Útibú: Reyðarfjörður · Hvolsvöllur

M.	KLETTABERG 58--64, HFJ.	E
H. GGH		D
T. K3D0		C
Y.		B
G. 106-20		A
DAGS	2. 1/2 92 Rie Sigmundsson	1:50
401-2.DWG, 1=50, A1 (mm)		91330-401