




4. HÆÐ, GRUNNMYND 1:50

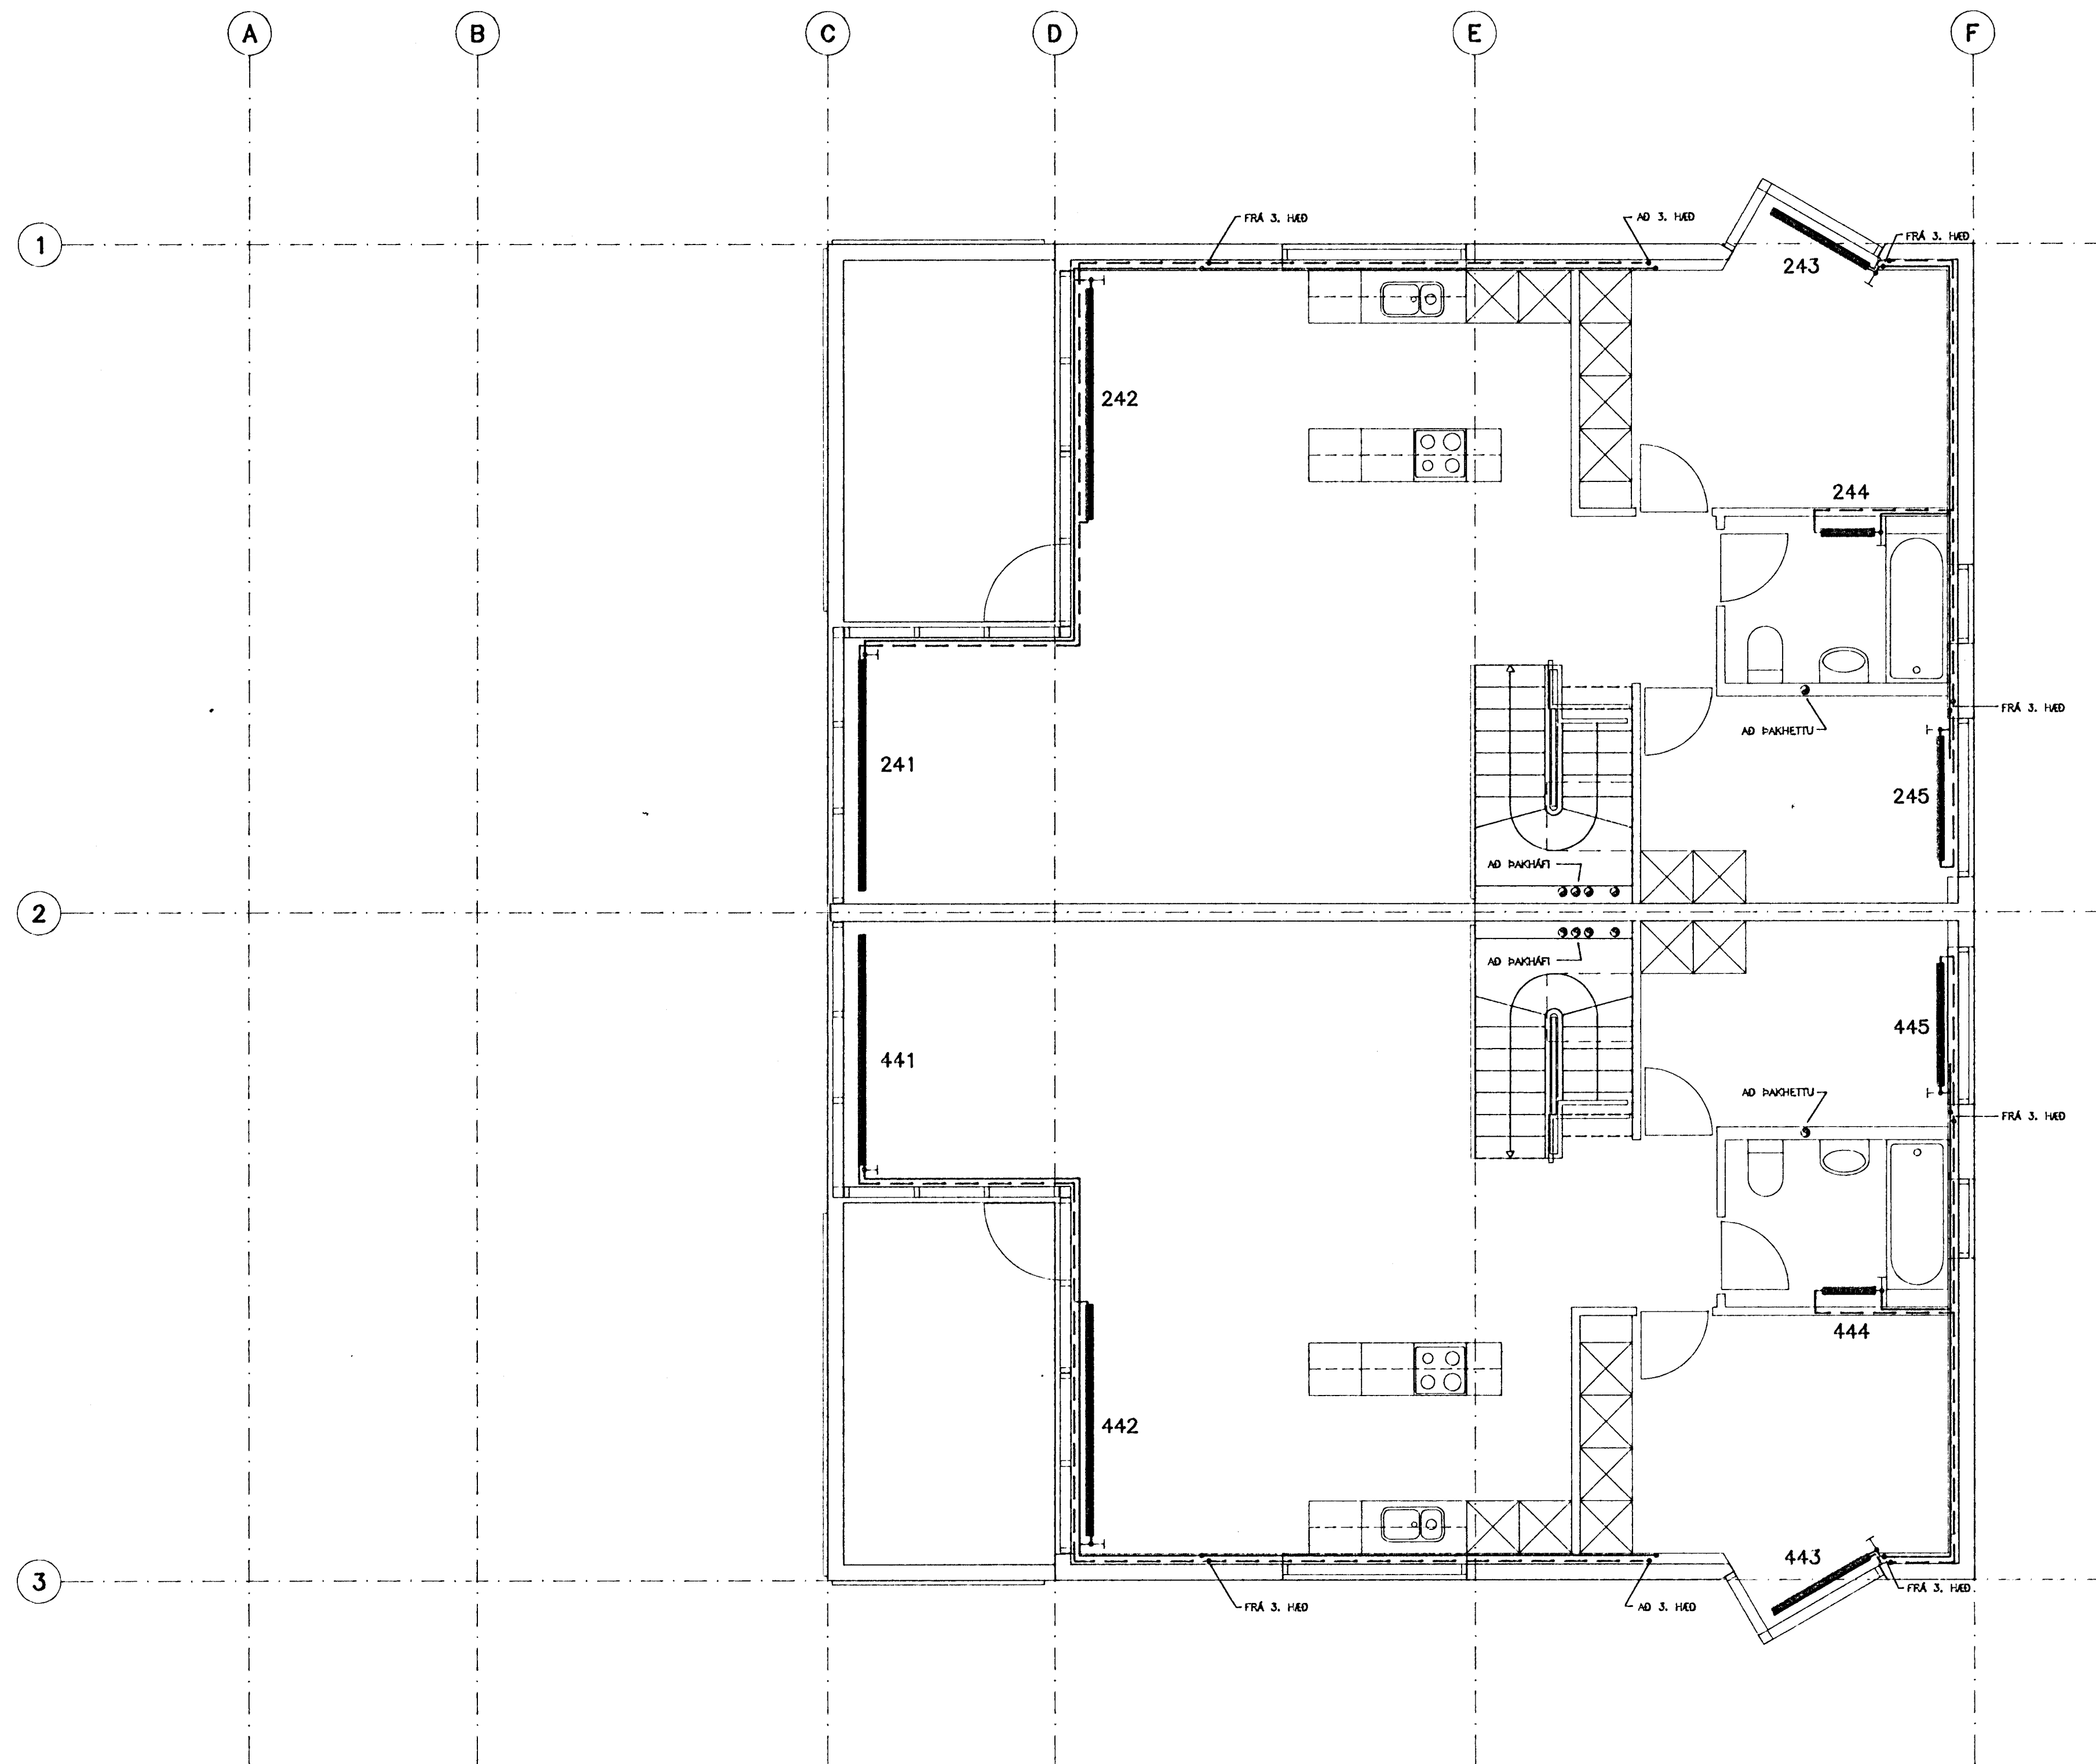

LYKILMYND, SNID

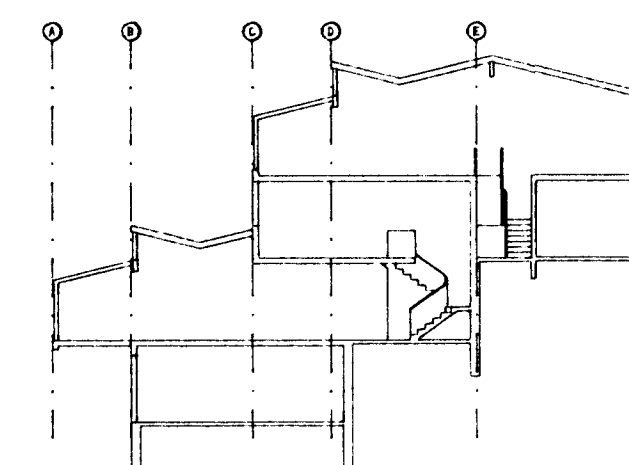

SKÝRINGAR SJÁ TEIKN. NR. -404

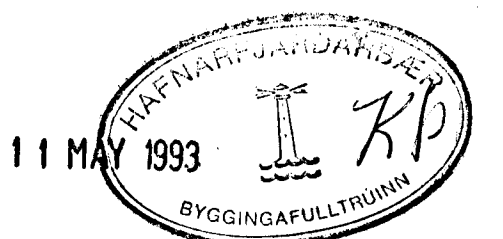

**hönnun hf** Ráðgjafarverkfræðingar FRV · Siðumúla 1 · 108 Reykjavík  
Sími (91)814311 · Útbú: Reyðarfjörður · Hvolsvöllur

M.		E
H.	GCH	D
T.	Kab	C
Y.		B
G.	106-2	A 26.10.'92/SGS
DAÐS	27/9/92	
SAMP		
SKV		
1:50		
91330-404		