



GRUNNMYND. 1:50

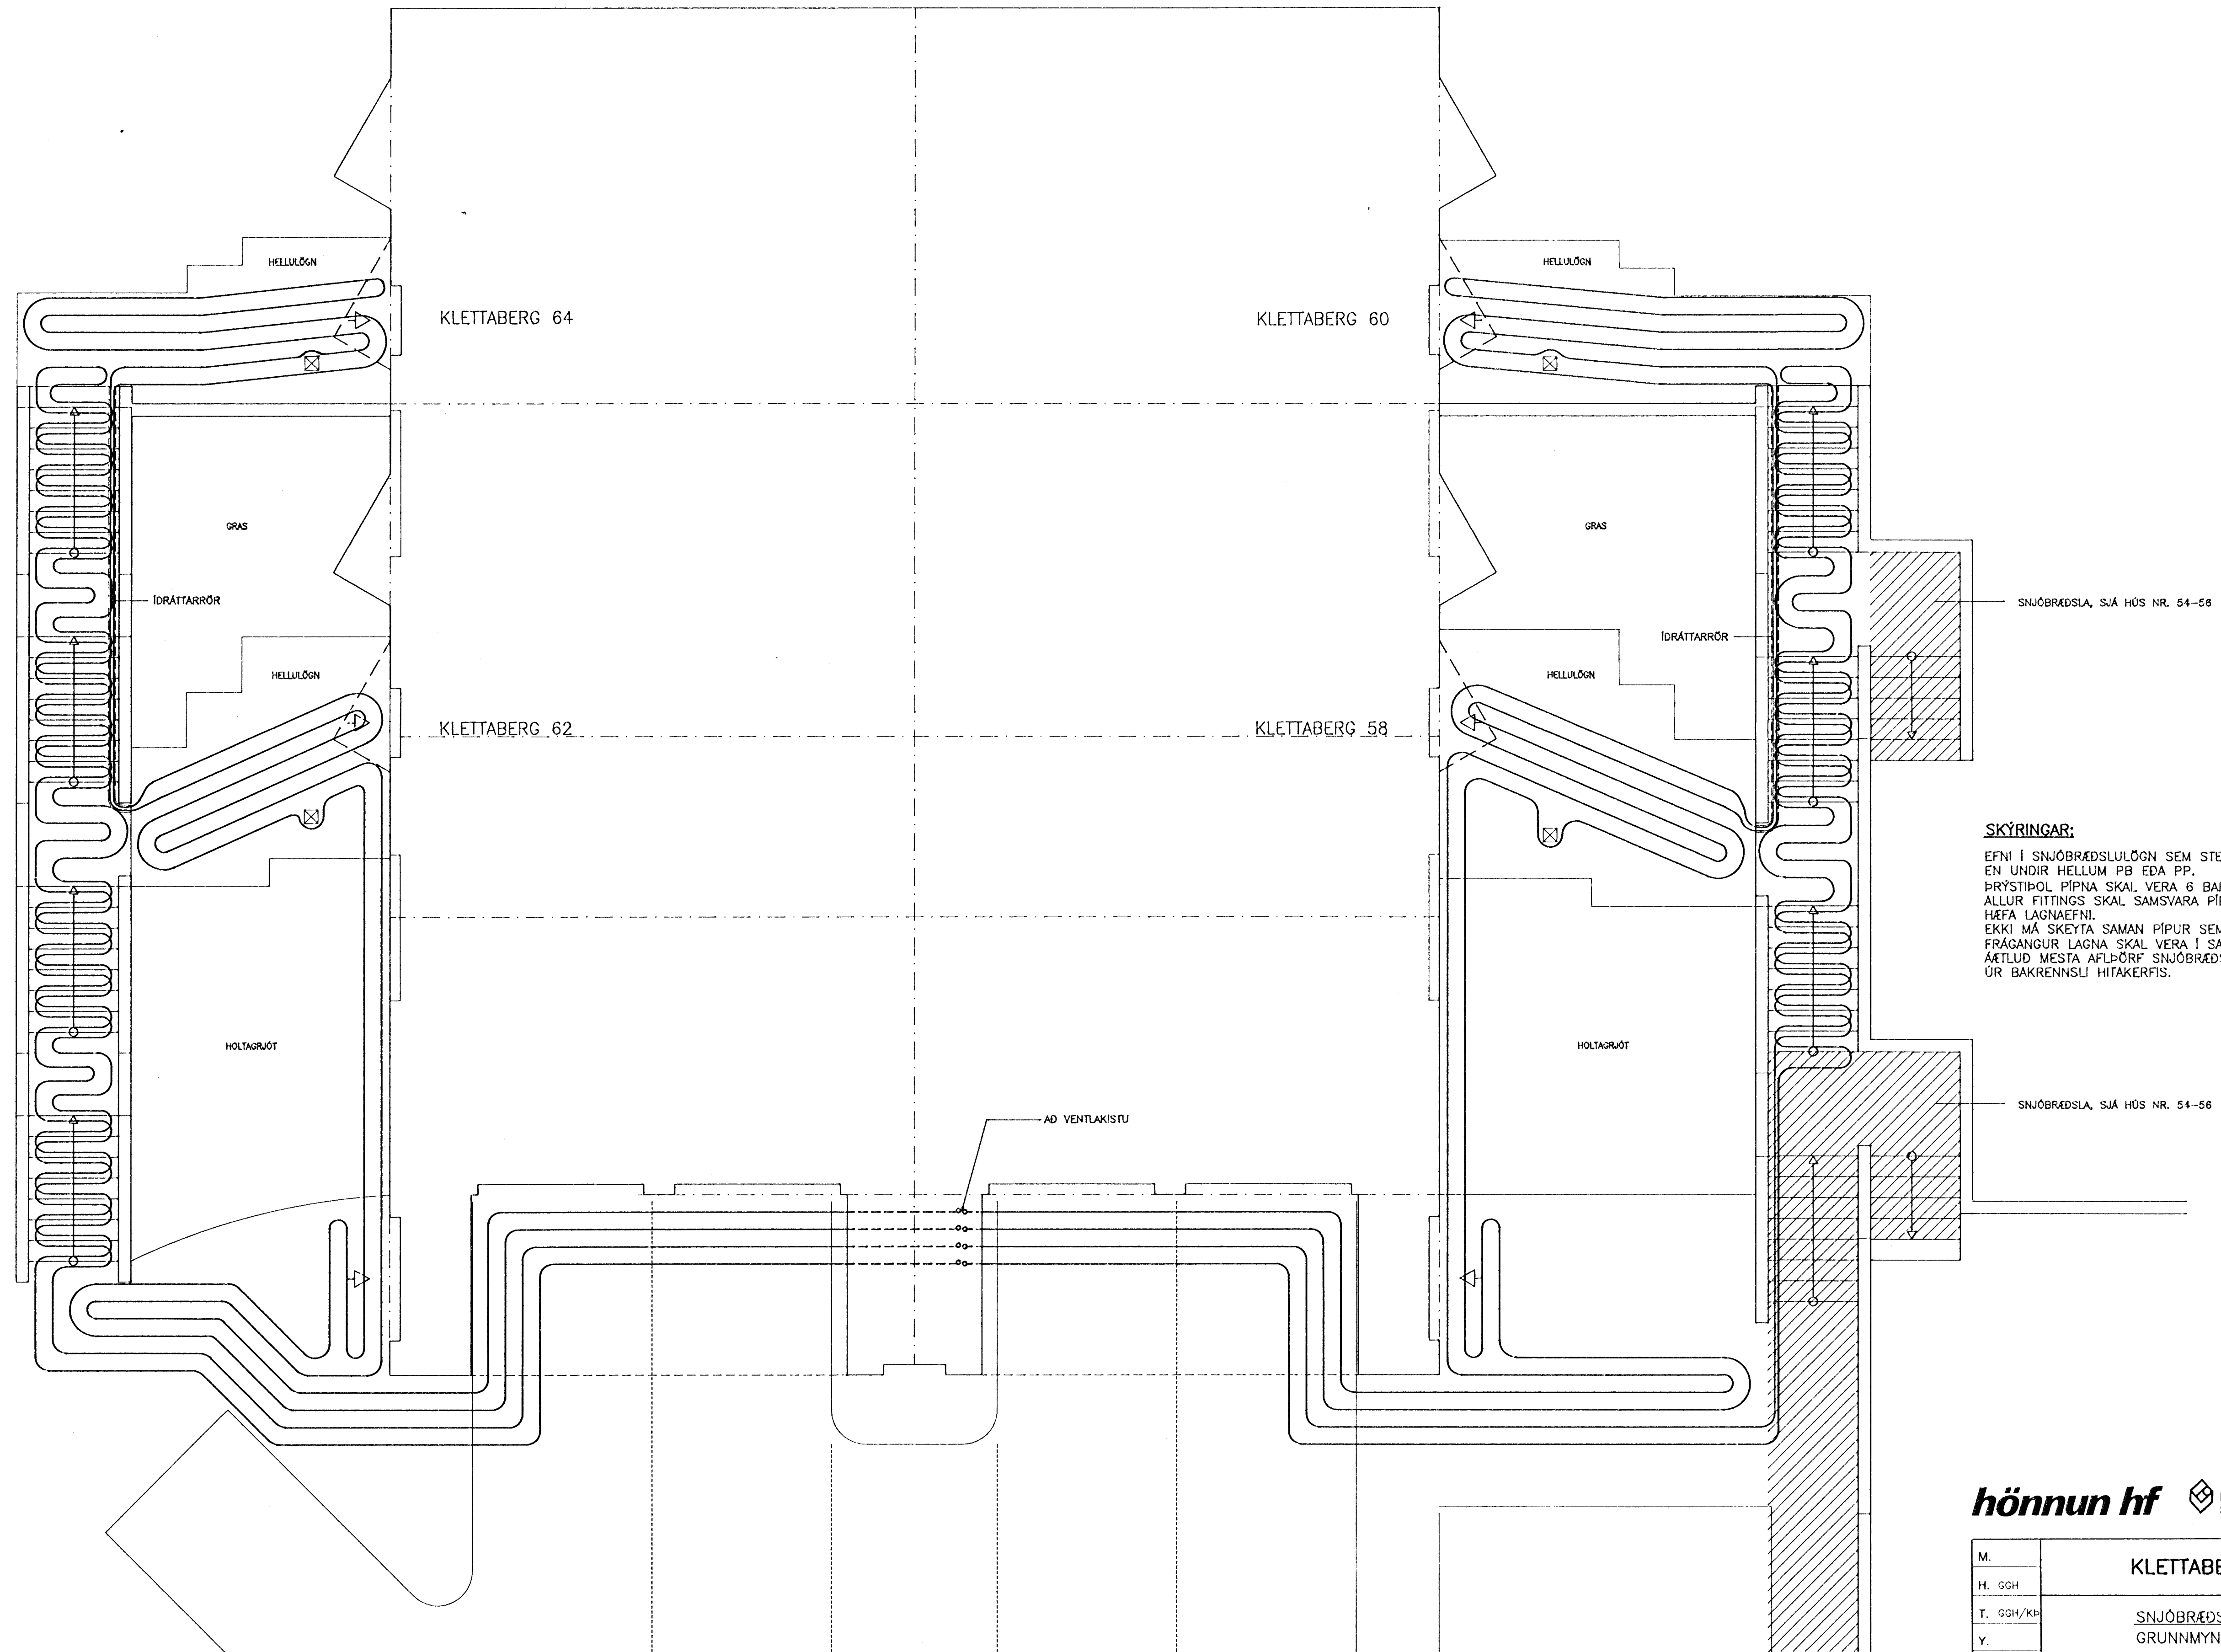

SKÝRINGAR:

EFNI Í SNJÖBRÆDSLULÖGN SEM STEYPIST INN SKAL VERA PEX, EN UNDIR HELLUM PB EDA PP. ÞRÝSTIÐOL PÍPNA SKAL VERA 6 BAR VÍÐ 40°C. ALLUR FITTINGS SKAL SAMSVARA PÍPUM AD GERÐ OG TENGISTYKKI SKULU HÆFA LAGNAEFNI. EKKI MÁ SKEYTA SAMAN PÍPUR SEM SÍÐAR FARA UNDIR MALBIK EDA STEYPU. FRÁGANGUR LAGNA SKAL VERA Í SAMRÁMI VÍÐ GILDANDI REGLUGERÐIR ÁÆTLUÐ MESTA AFLÞÖRF SNJÖBRÆDSLUKERFIS ER 30 KW, SEM FÆST ÚR BAKRENNSLU HITAKERFIS.

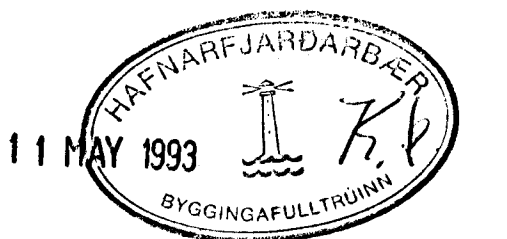

hönnun hf Ráðgjafarverkefningar FRV · Síðumúla 1 · 108 Reykjavík
Sími (91)814311 · Útibú: Reyðarfjörður · Hvolsvöllur

M.	KLETTABERG 58-64, HFJ	E
H. GGH		D
T. GGH/KB	SNJÖBRÆDSLULÖGN;	C
Y.	GRUNNMYND.	B
G.		A
DAGS	24/10 '93	1:50
407-8.DWG, 1=50, A1 (mm)		91330-407