SNIÐ Í SNJÓBRÆÐSLULÖGN UNDIR HELLUM. 1:10

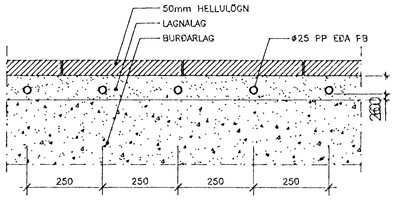

SNIÐ Í SNJÓBRÆÐSLULÖGN UNDIR MALBIKI. 1:10

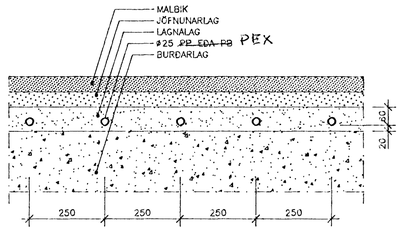

SNIÐ Í TRÖPPUR. 1:20

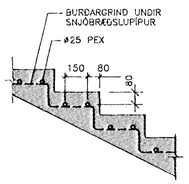

SNJÓBRÆÐSLULÖGN. SNIÐ Í VEGG. 1:10

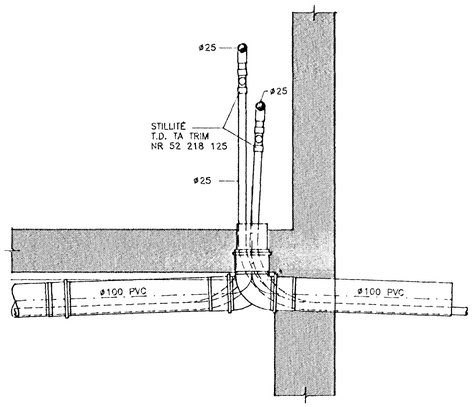

SNJÓBRÆÐSLULÖGN Í TRÖPPUM 1:20

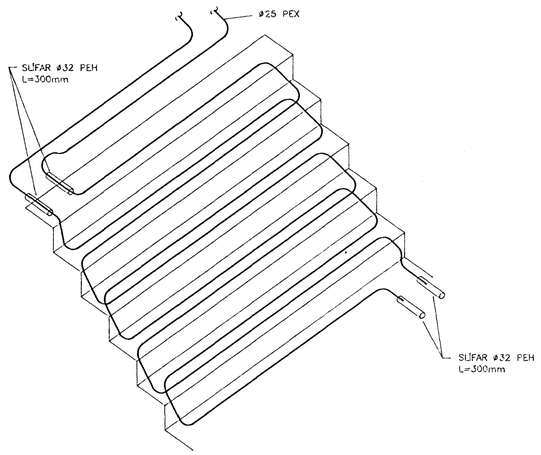

HAFNARFJARÐARBÆR
11 MAÍ 1993
BYGGINGAFULLTRÚINN

hönnun hf
Ráðgjafarverkfræðingar FRV · Síðumúla 1 · 108 Reykjavík
Sími (91)814311 · Útibú: Reyðarfjörður · Hvolsvöllur

M.	KLETTABERG 58–64, HFJ	E
H. GGH		D
T. GGH/GV	SNJÓBRÆÐSLULÖGN	C
Y.	SÉRMYNDIR.	B
G.		A
DAGS 26/10 '92 SAMÞ.	MKV 1:50	91330–408

408–8.DWG\1=50\A1 (mm)