

Samþykkt á fundi bygginga-
nefndar þ. 8.4.1991

BYGGINGAFULLTRÚINN
Í HAFNARFIRÐI
P.h. Elsa Tomel

Áskilið: SJÁ BLAÐ 1.00

BREYTT: DAGS: LYSING: TEIKNAD:

BATTERÍÐ

ARKITEKTAR

HAFNARSTRÆTI 17 REYKJAVÍK
S. 022266 FAX. 022708 KT. 480780-1889

JÓN ÓLAFUR ÓLAFSSON FAI
SIGURDUR EINARSSON FAI

KLETTABERG 58-64


GRUNNMYND
4.HÆÐAR

MKV: 1:100 DAGS: 25.03.1991

TEIKNAD: JÓL/SE/PJ SAMÞYKKT: JÓL/SE

HANNAD: *[Signature]*

9027A(99)1.04

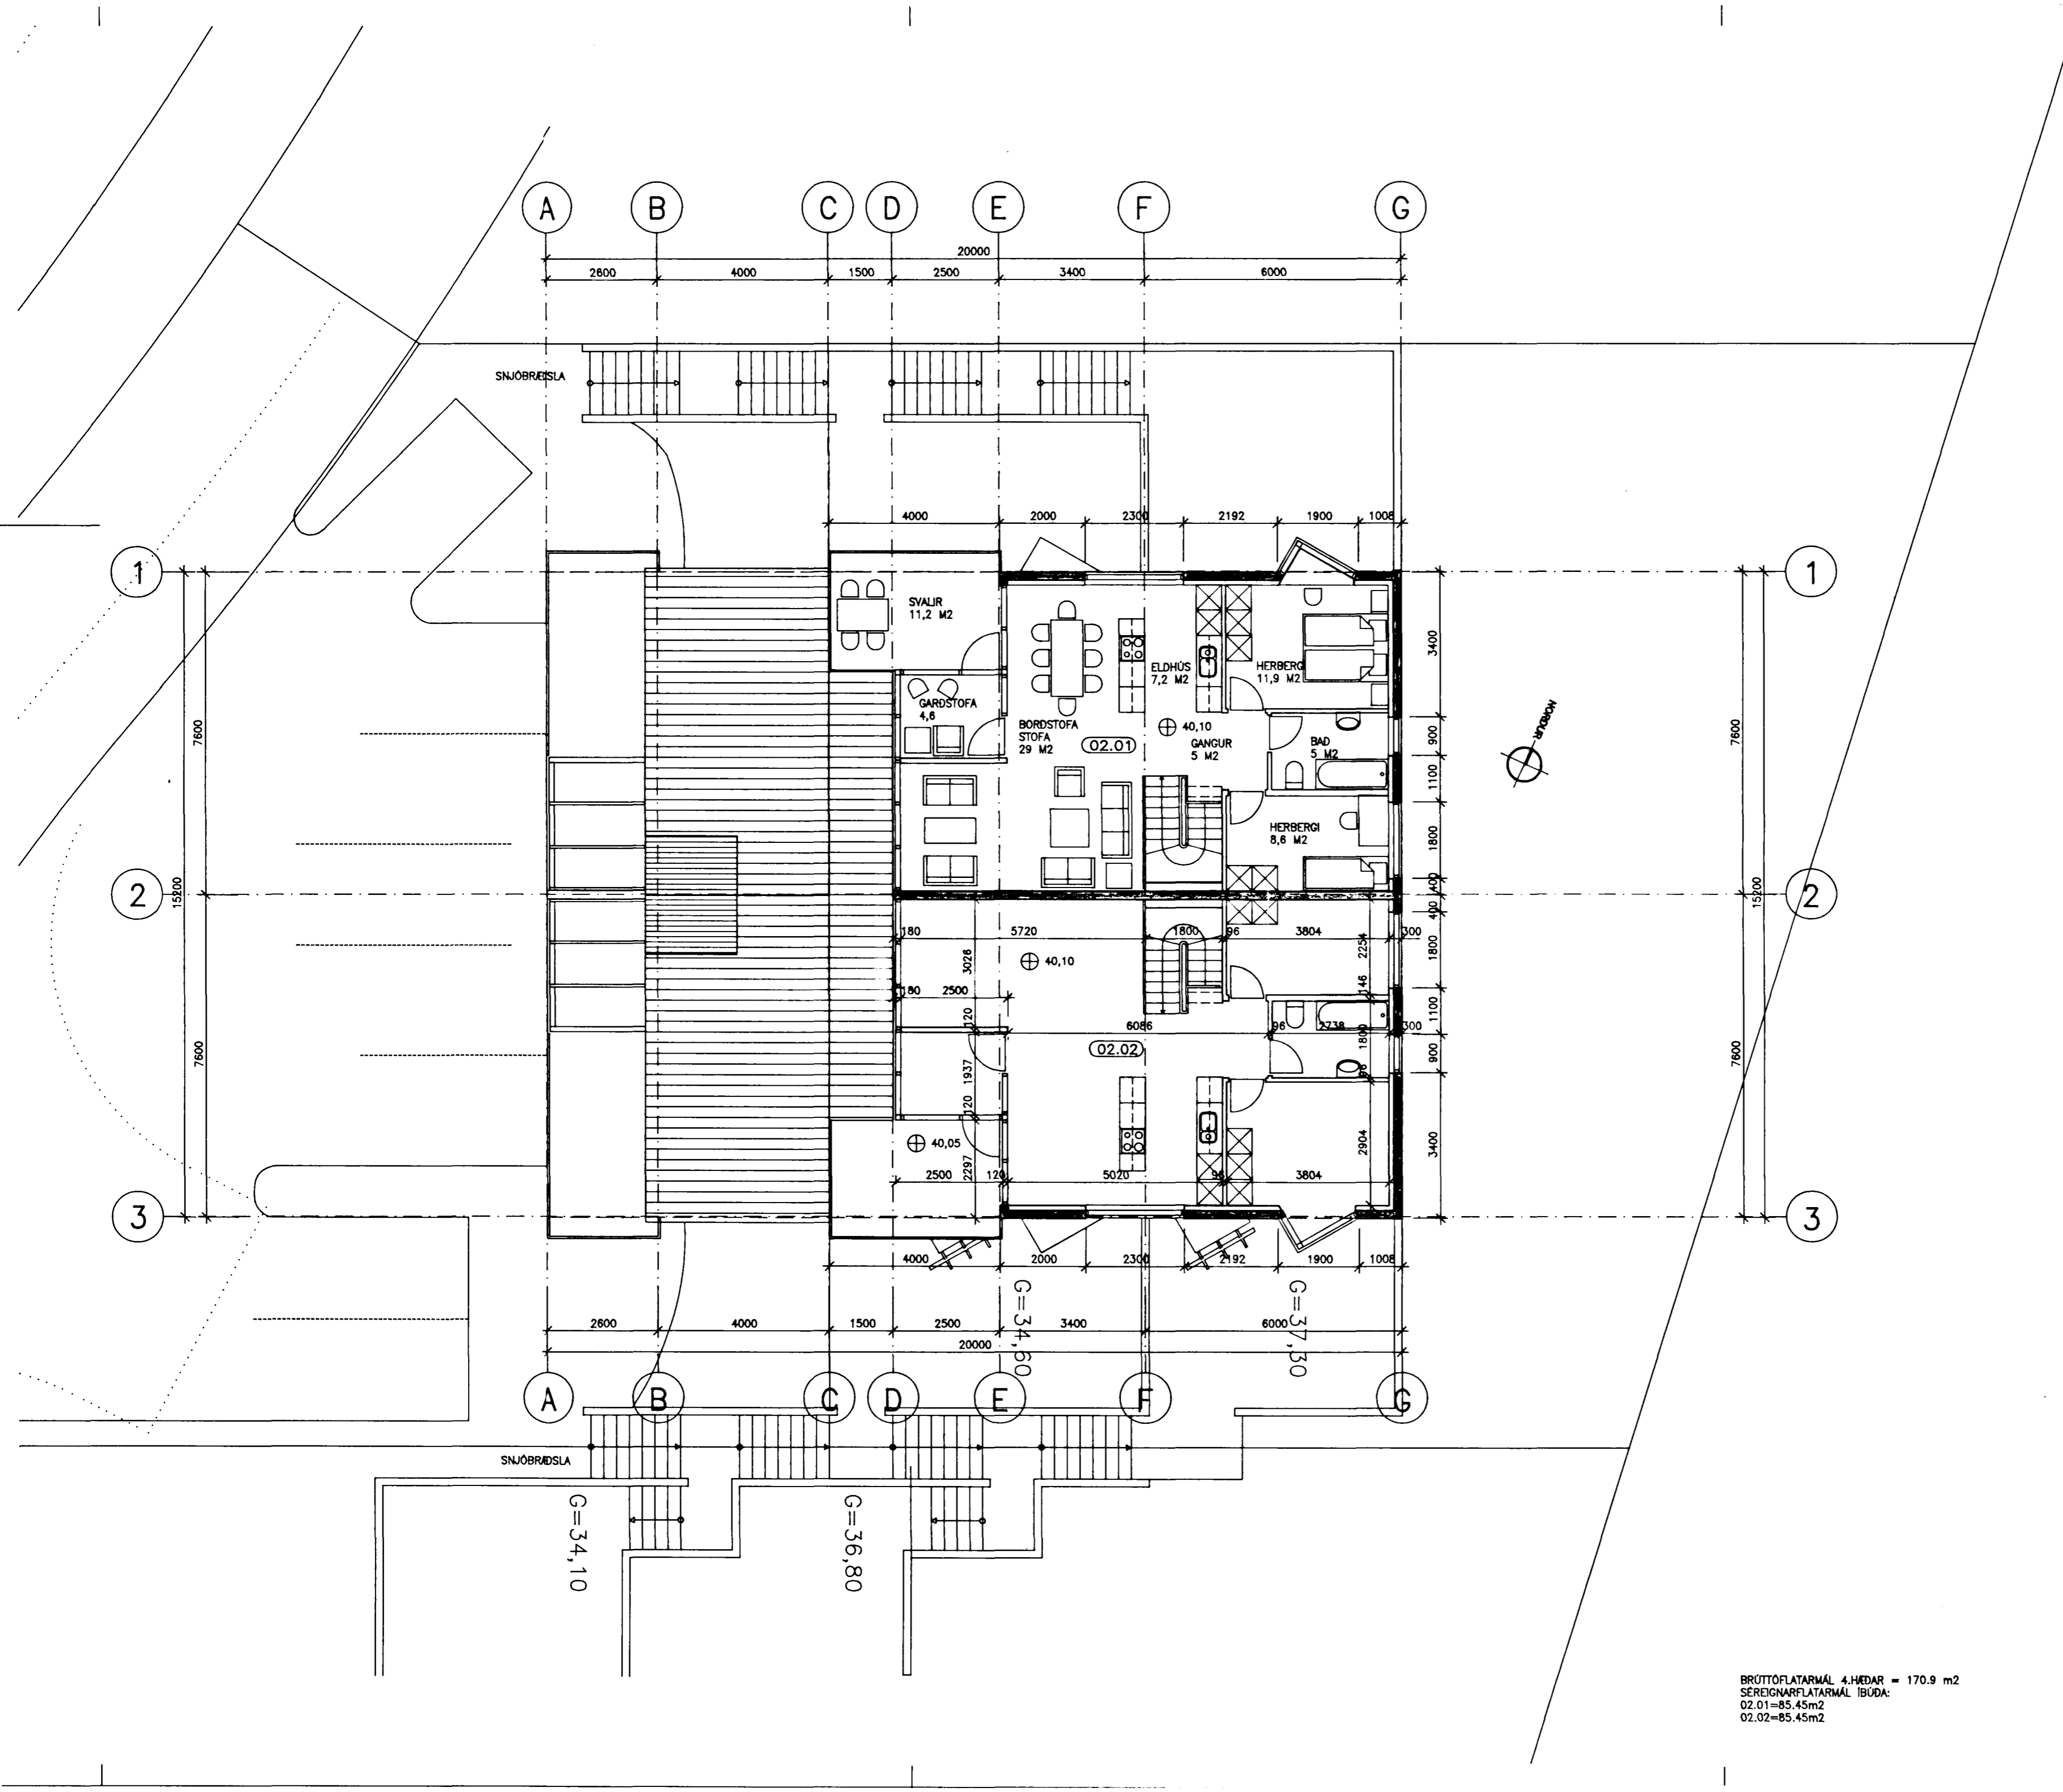

BRÚTÓFLATARMÁL 4.HÆÐAR = 170,9 m²
SÉRIGNARFLATARMÁL ÍBUDA:
02.01=85,45m²
02.02=85,45m²