


Samþykkt á fundi bygginga-
nefndar þ. 8/4 1991
BYGGINGAUFULLTRÚINN
Í HAUFNARFIRÐI
Lh. Elsa Jónsd

Áskilið: SJÁ BLAÐ 1.00

BREYTT: DAGS: LYSING: TEIKNAD:

 

BATTERÍÐ
ARKITEKTAR

HAUFNARSTRÆTI 17 REYKJAVÍK
S. 023388 FAX. 023706 KT. 480788-1888
JÓN ÓLAFUR ÓLAFSSON FAI
SIGURDUR EINARSSON FAI


KLETTABERG 58-64

GRUNNMYND
3.HÆÐAR

MKV: 1:100 DAGS: 25.03.1991
TEIKNAD: JÓL/SE/PJ SAMÞYKKT: JO/SE

FIKNAÐ: *[Signature]*

9027A(99)1.03

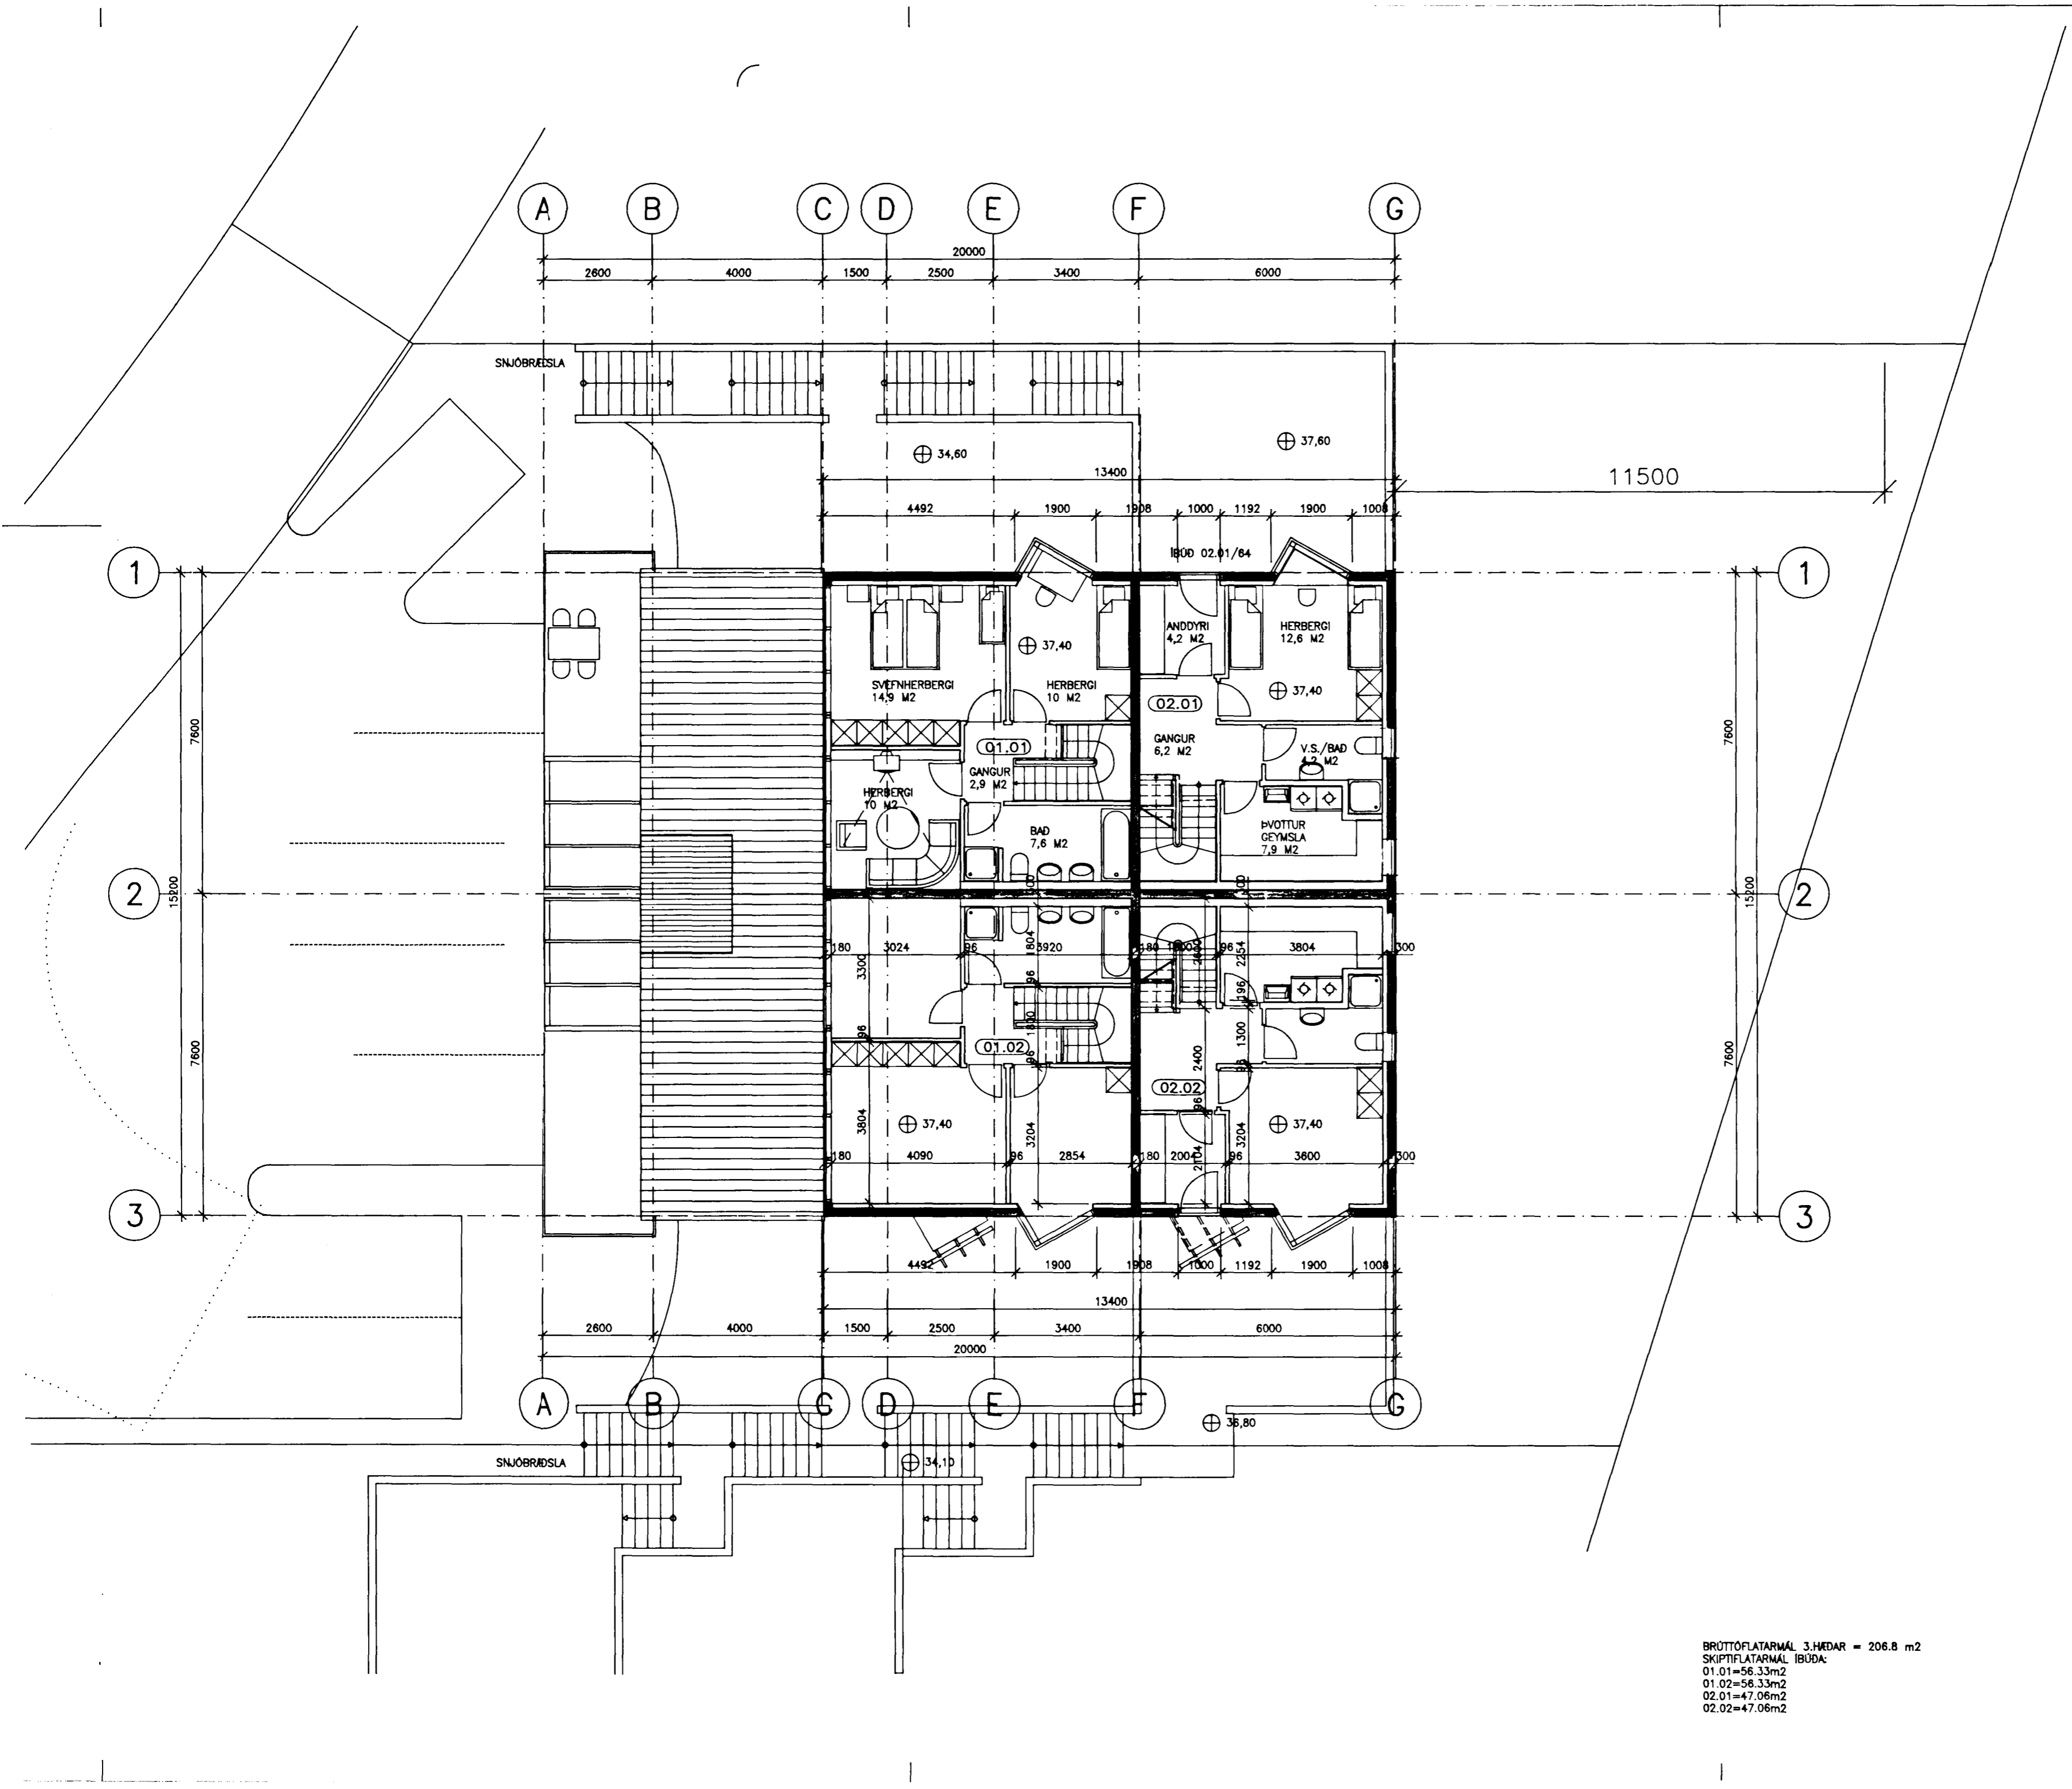

BRÚTTOFLATARMÁL 3.HÆÐAR = 206.8 m2
SKIPTIFLATARMÁL ÍBUDA:
01.01=56.33m2
01.02=56.33m2
02.01=47.06m2
02.02=47.06m2