

Samþykkt á fundi bygginga-
nefndar þ. 24.7.10 91

BYGGINGAFULLTÖÐIN
Í HAFNARFIRDI

A 15.07.91 SVALIR, STEYPTIR INNVI. M2 STÆRDIR, SE
MATLINUM SLEPPT

BREYTT: DAGS: LÝSING: TEIKNAD:



BATTERÍÐ
ARKITEKTAR

HAFNARSTRÆTI 17 REYKJAVÍK
S. 623365 FAX: 623708 KT: 450788-1659

JÓN ÓLAFUR ÓLAFSSON FAÍ
SIGURDUR EINARSSON FAÍ

KLETTABERG 58-64


GRUNNMYND
2.HÆÐAR

MKV: 1:100 DAGS: 25.03.1991

TEIKNAD: JÓL/SE/BJ SAMÞYKKT: JÓL/SE

HANNÁÐ:

9027A(99)1.02 A

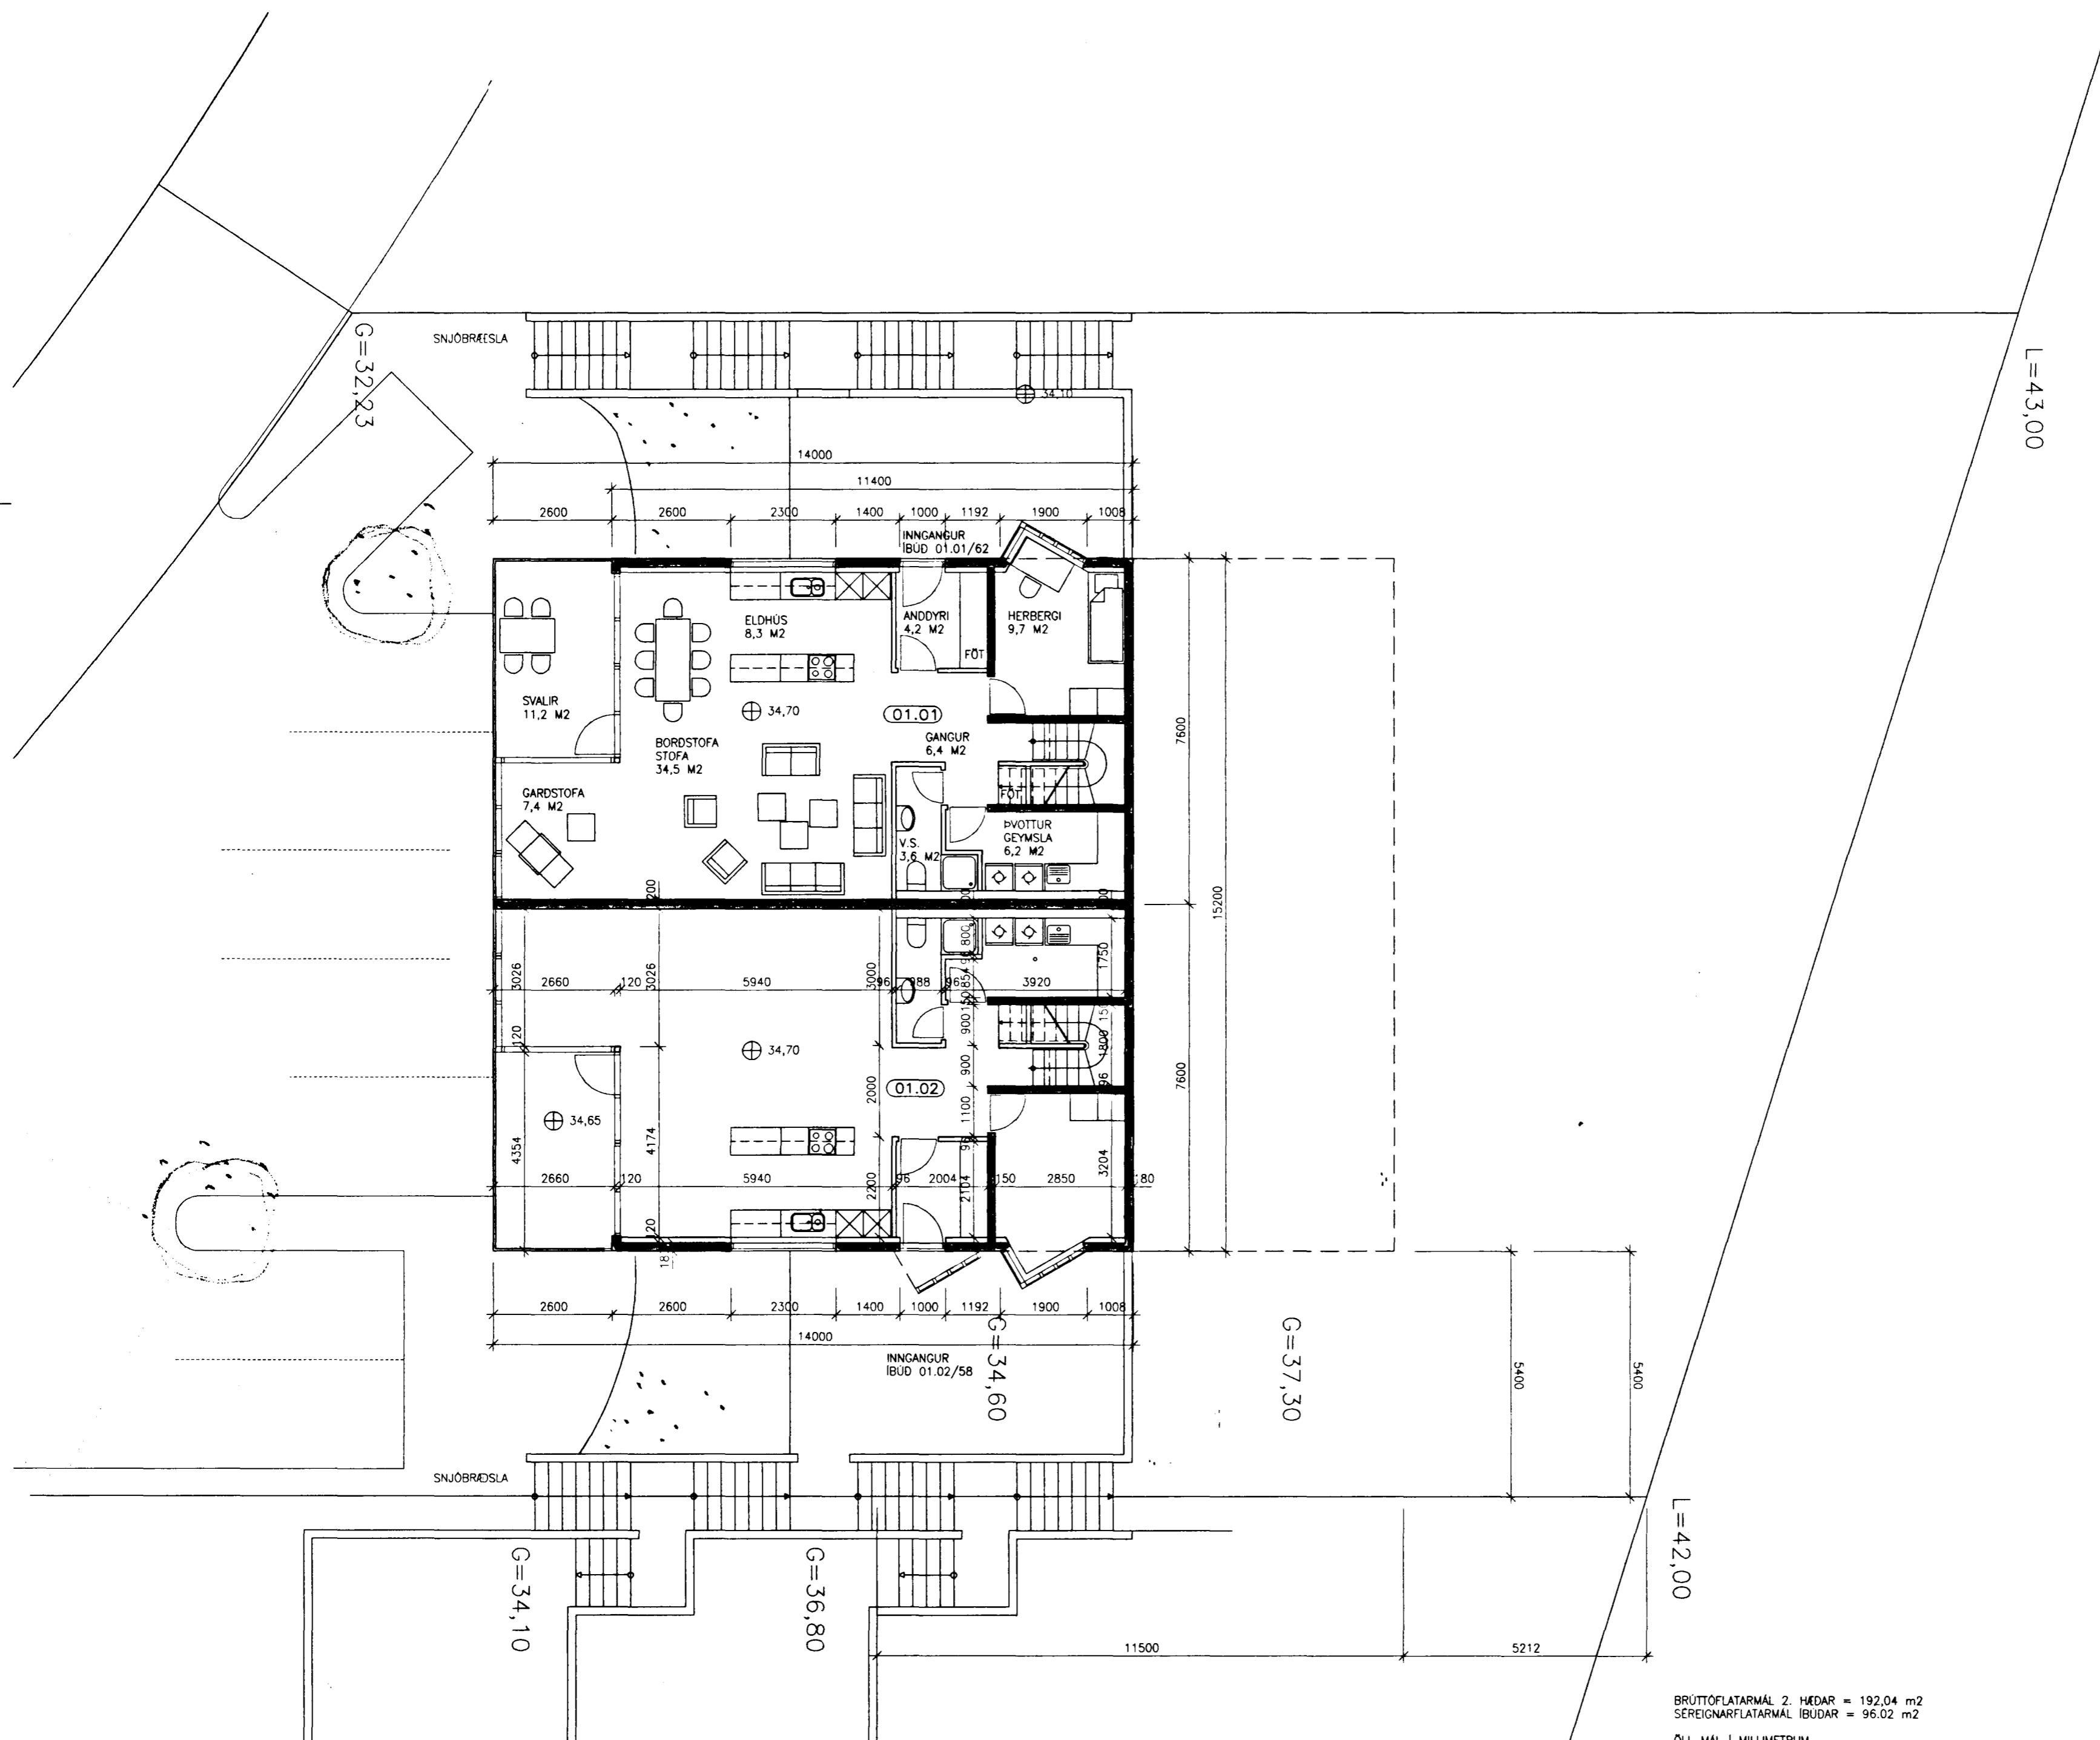

BRÚTTÓFLATARMÁL 2. HÆÐAR = 192,04 m²
SÉRÆIGNARFLATARMÁL ÍBUDAR = 96,02 m²
ÖLL MÁL Í MILLIMETURM