

Sampykkt á fundi bygginga-
nefndar þ. 24.7.19.91

BYGGINGAFULLTRÚINN
Í HAFNARFIRDI

GRUNNFLÖTUR, INNVEGGIR, STÆRDIR, SE
A 15.07.91 GLUGGAR, ÚTVEGGIR, MÁTLINUM SJ. SE
BREYTT: DAGS: LYSING: TEIKNAD:



BATTERÍÐ
ARKITEKTAR


HAFNARSTRETI 17 REYKJAVÍK
Sí. 623366 FAX. 623708 KT. 460788-1669
JÓN ÓLAFUR ÓLAFSSON FAI
SIGURDUR EINARSSON FAI

KLETTABERG 58-64

GRUNNMYND
3.HÆÐAR

MKV: 1:100 DAGS: 25.03.1991
TEIKNAD: JO/SE/PJ. SAMPYKKT: JO/SE
HANNAD: *J. Ólafsson*

9027A(99)1.03 A

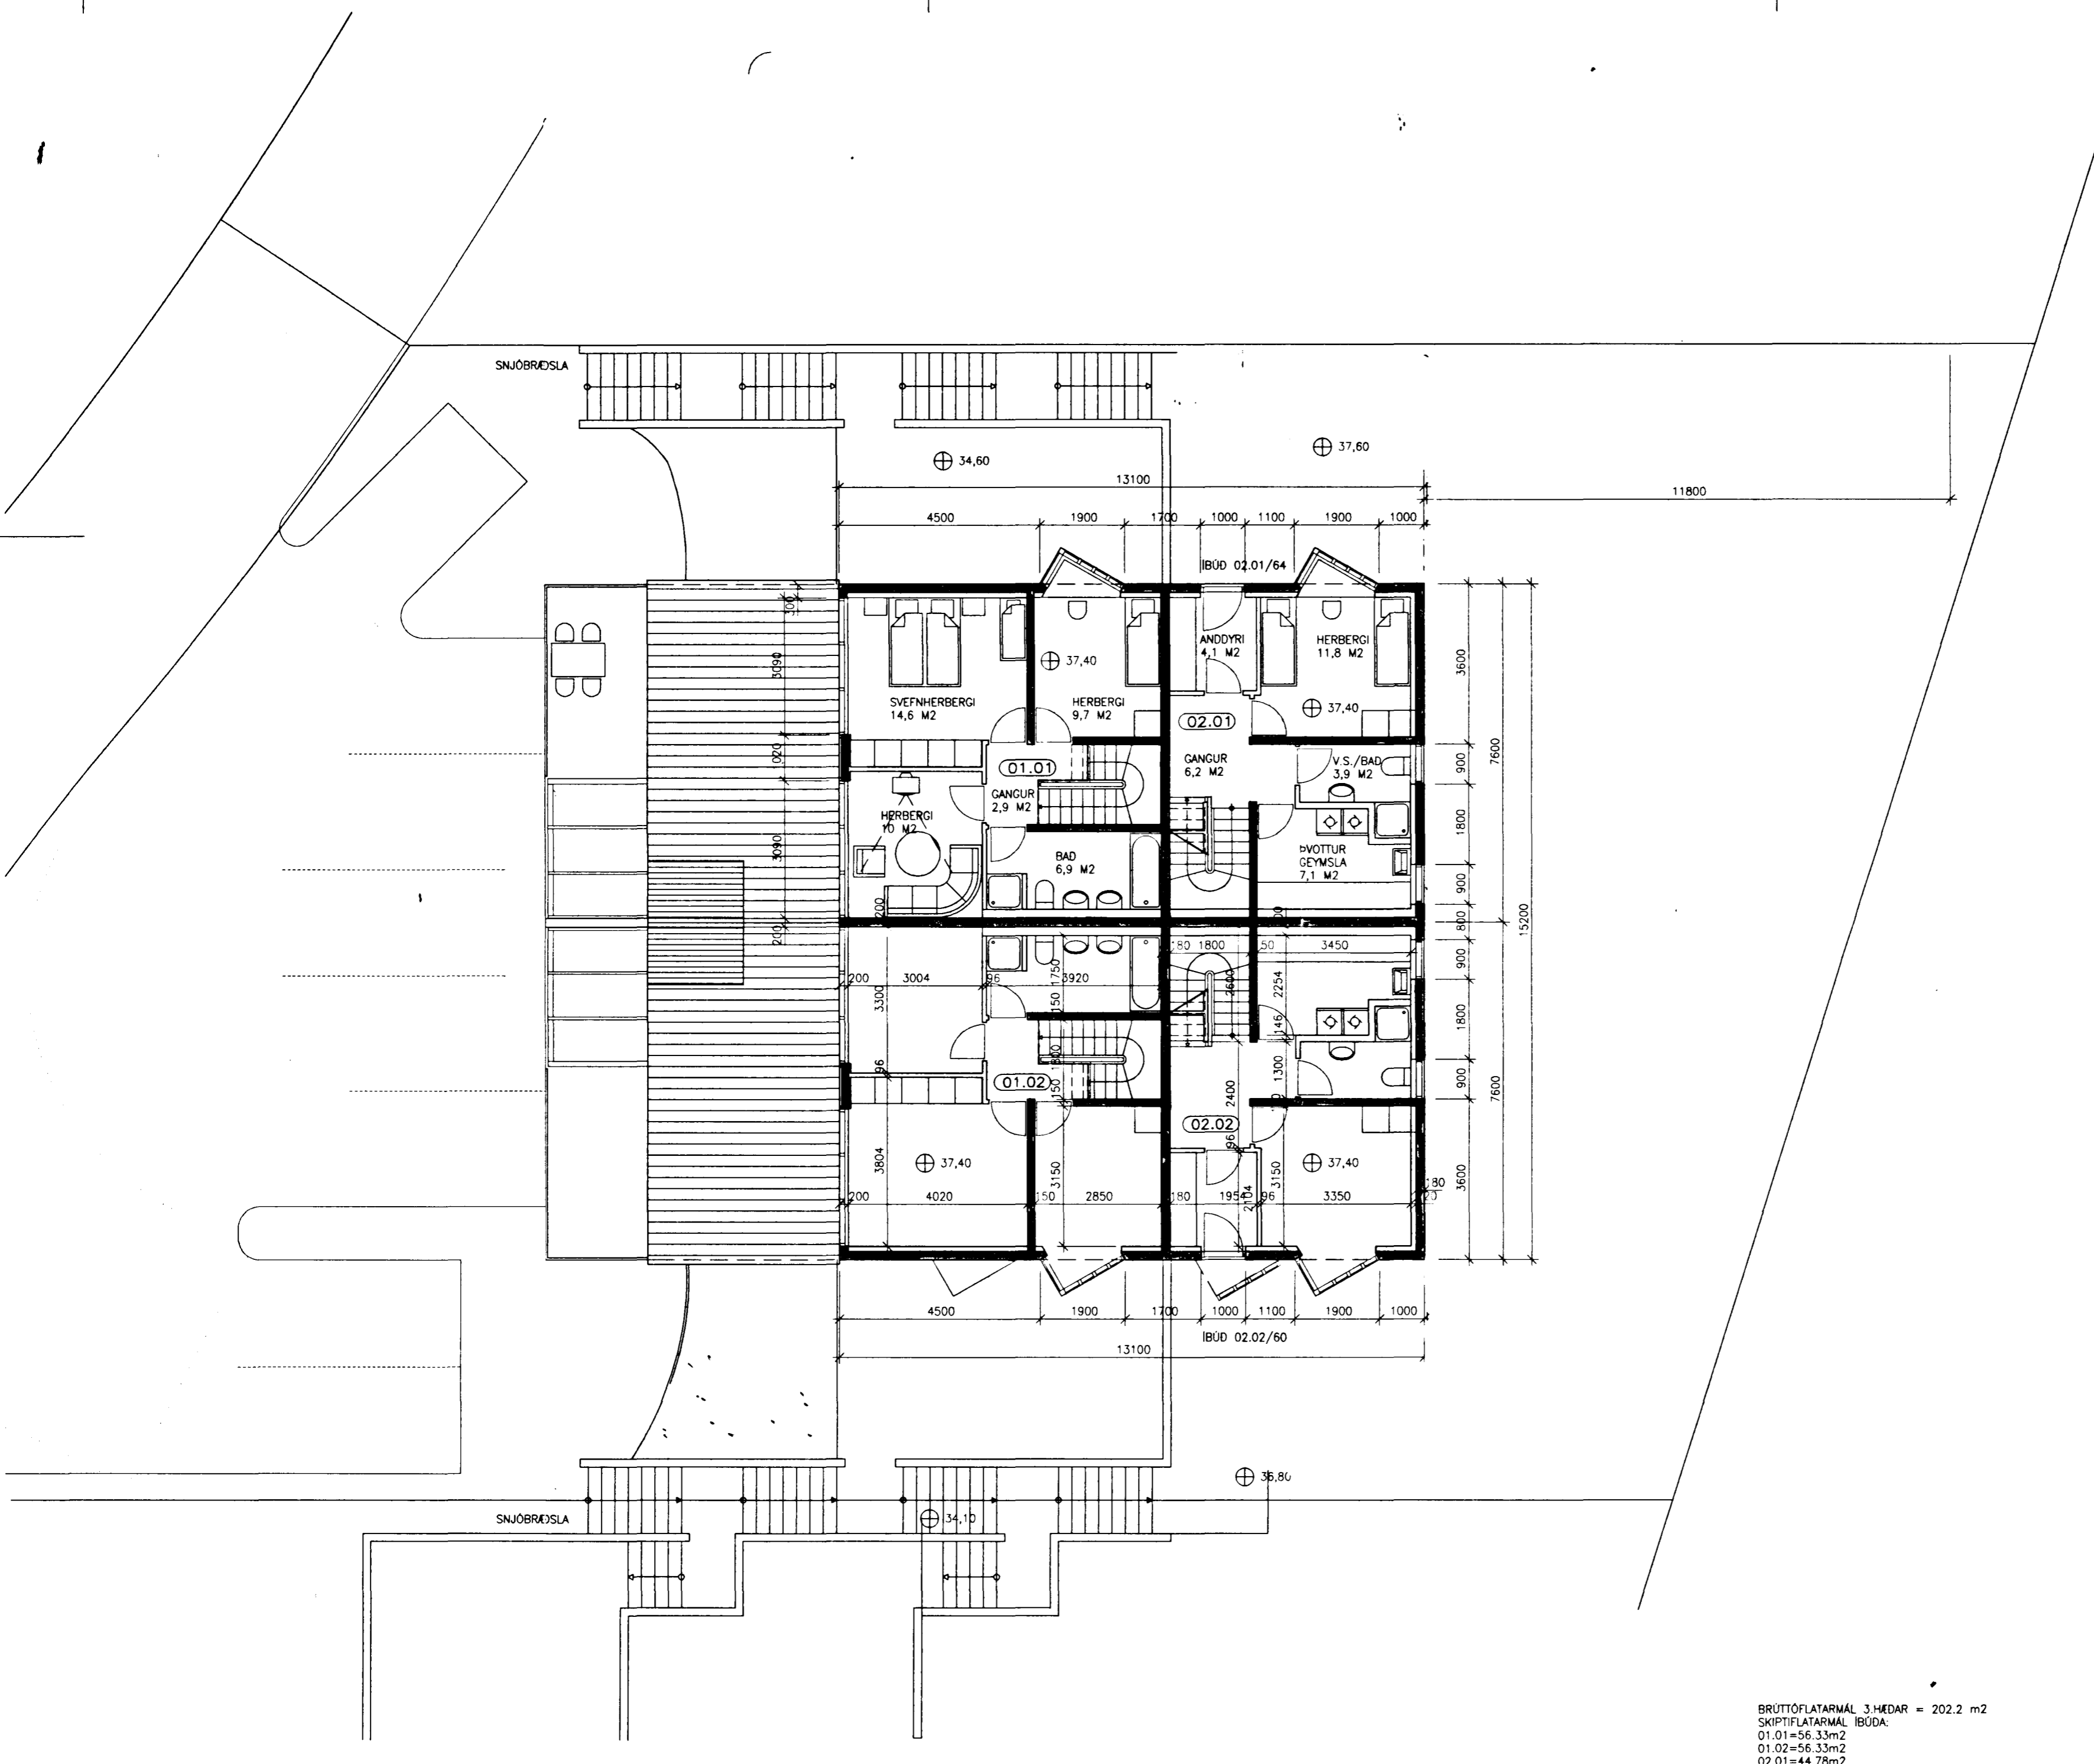

BRÚTTÓFLATARMÁL 3.HÆÐAR = 202,2 m2
SKIPTIFLATARMÁL ÍBÚÐA:
01.01=56,33m2
01.02=56,33m2
02.01=44,78m2
02.02=44,78m2