


MÆLAGRIND HITAVEITU

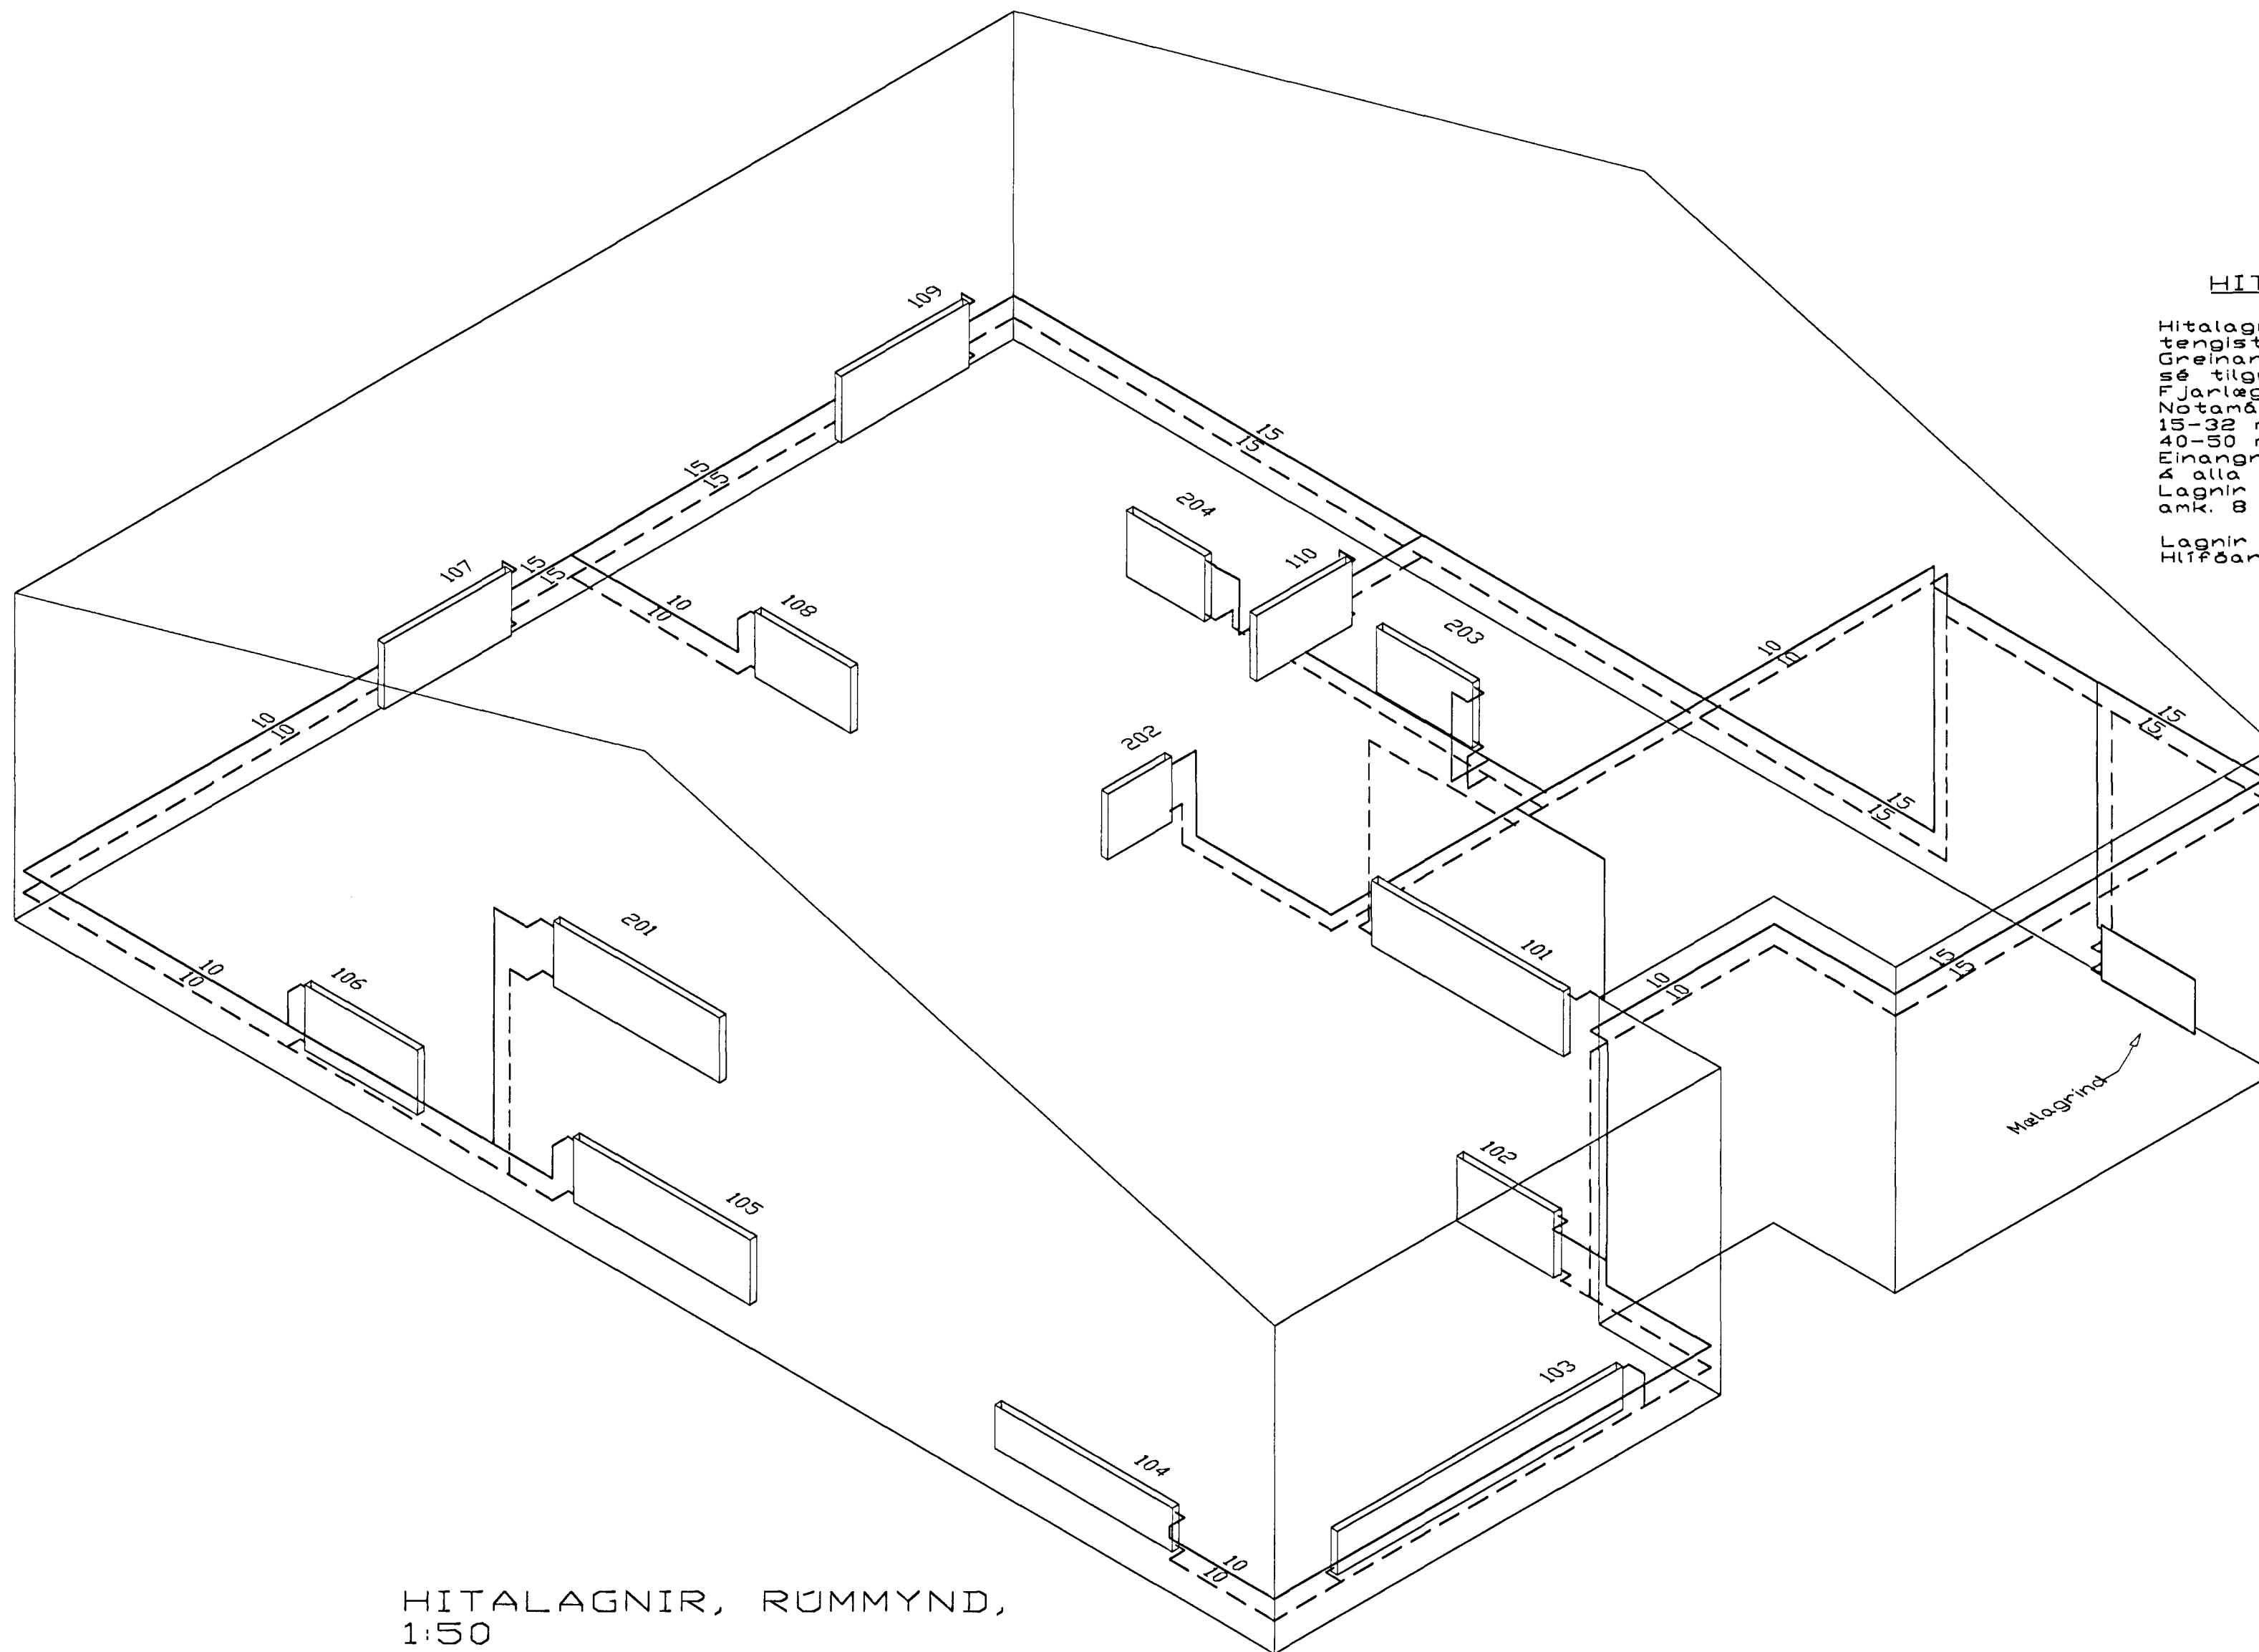


HITALAGNIR, RUMMYND,  
1:50

**HITALAGNIR SKÝRINGAR**

Hitalagnir skulu vera úr svörtum stálpipum með skrúfuðum tengistykkjum DIN 2440. Greinar að einstökum öfnum skulu vera 10 mm nema annað sé tilgreint & teikningum. Fjarlægð & milli festinga. Notamál Fjarlægð  
 15-32 mm 2,5 m  
 40-50 mm 3,0 m  
 Einangra skal lagnir með 20mm Climaflex hólum. Á alla öfna komi sjálfvirkir öfnlök, stillitíð og loftskrúfur. Lagnir skal þrýstiprófa við 6 bar, og skal þrýstingur standa umk. 8 tíma án þess að falla.

Lagnir í Jörð EVAL-PEX 28x4,0 einangrun 20 mm polyurethan Hífðarbrú 75 PEH.

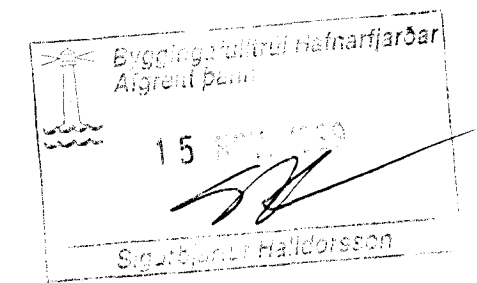

|   |          |                |       |
|---|----------|----------------|-------|
| 01  | 08.09.99 | Öfnar færðir   | S.H.  |
| BR.   | DAGS.    | EDLI BREITINGA | SIGN. |
| Klettabyggð 1<br>Hafnarfirði                |          |                |       |
| HITALAGNIR, RUMMYND                         |          |                |       |
| DAGS.                                       |          | Mars 99        |       |
| VERK NR.                                    |          | 9915           |       |
| TEIKN. NR.                                  |          | 2-03           |       |
| HANNAÐ Sveinbjörn Hinriksson                |          |                |       |
| TEIKNAD Sveinbjörn Hinriksson               |          |                |       |
| YFIRFARID                                   |          |                |       |
| TEKNIÞJÓNUSTA<br>SIGURDAR ÞORLEIFSSONAR ehf |          |                |       |
| STRANDGÁTU 11-220 HAFNARFIRÐI-SÍMI 555-4255 |          |                |       |