


MÆLAGRIND HITAVEITU

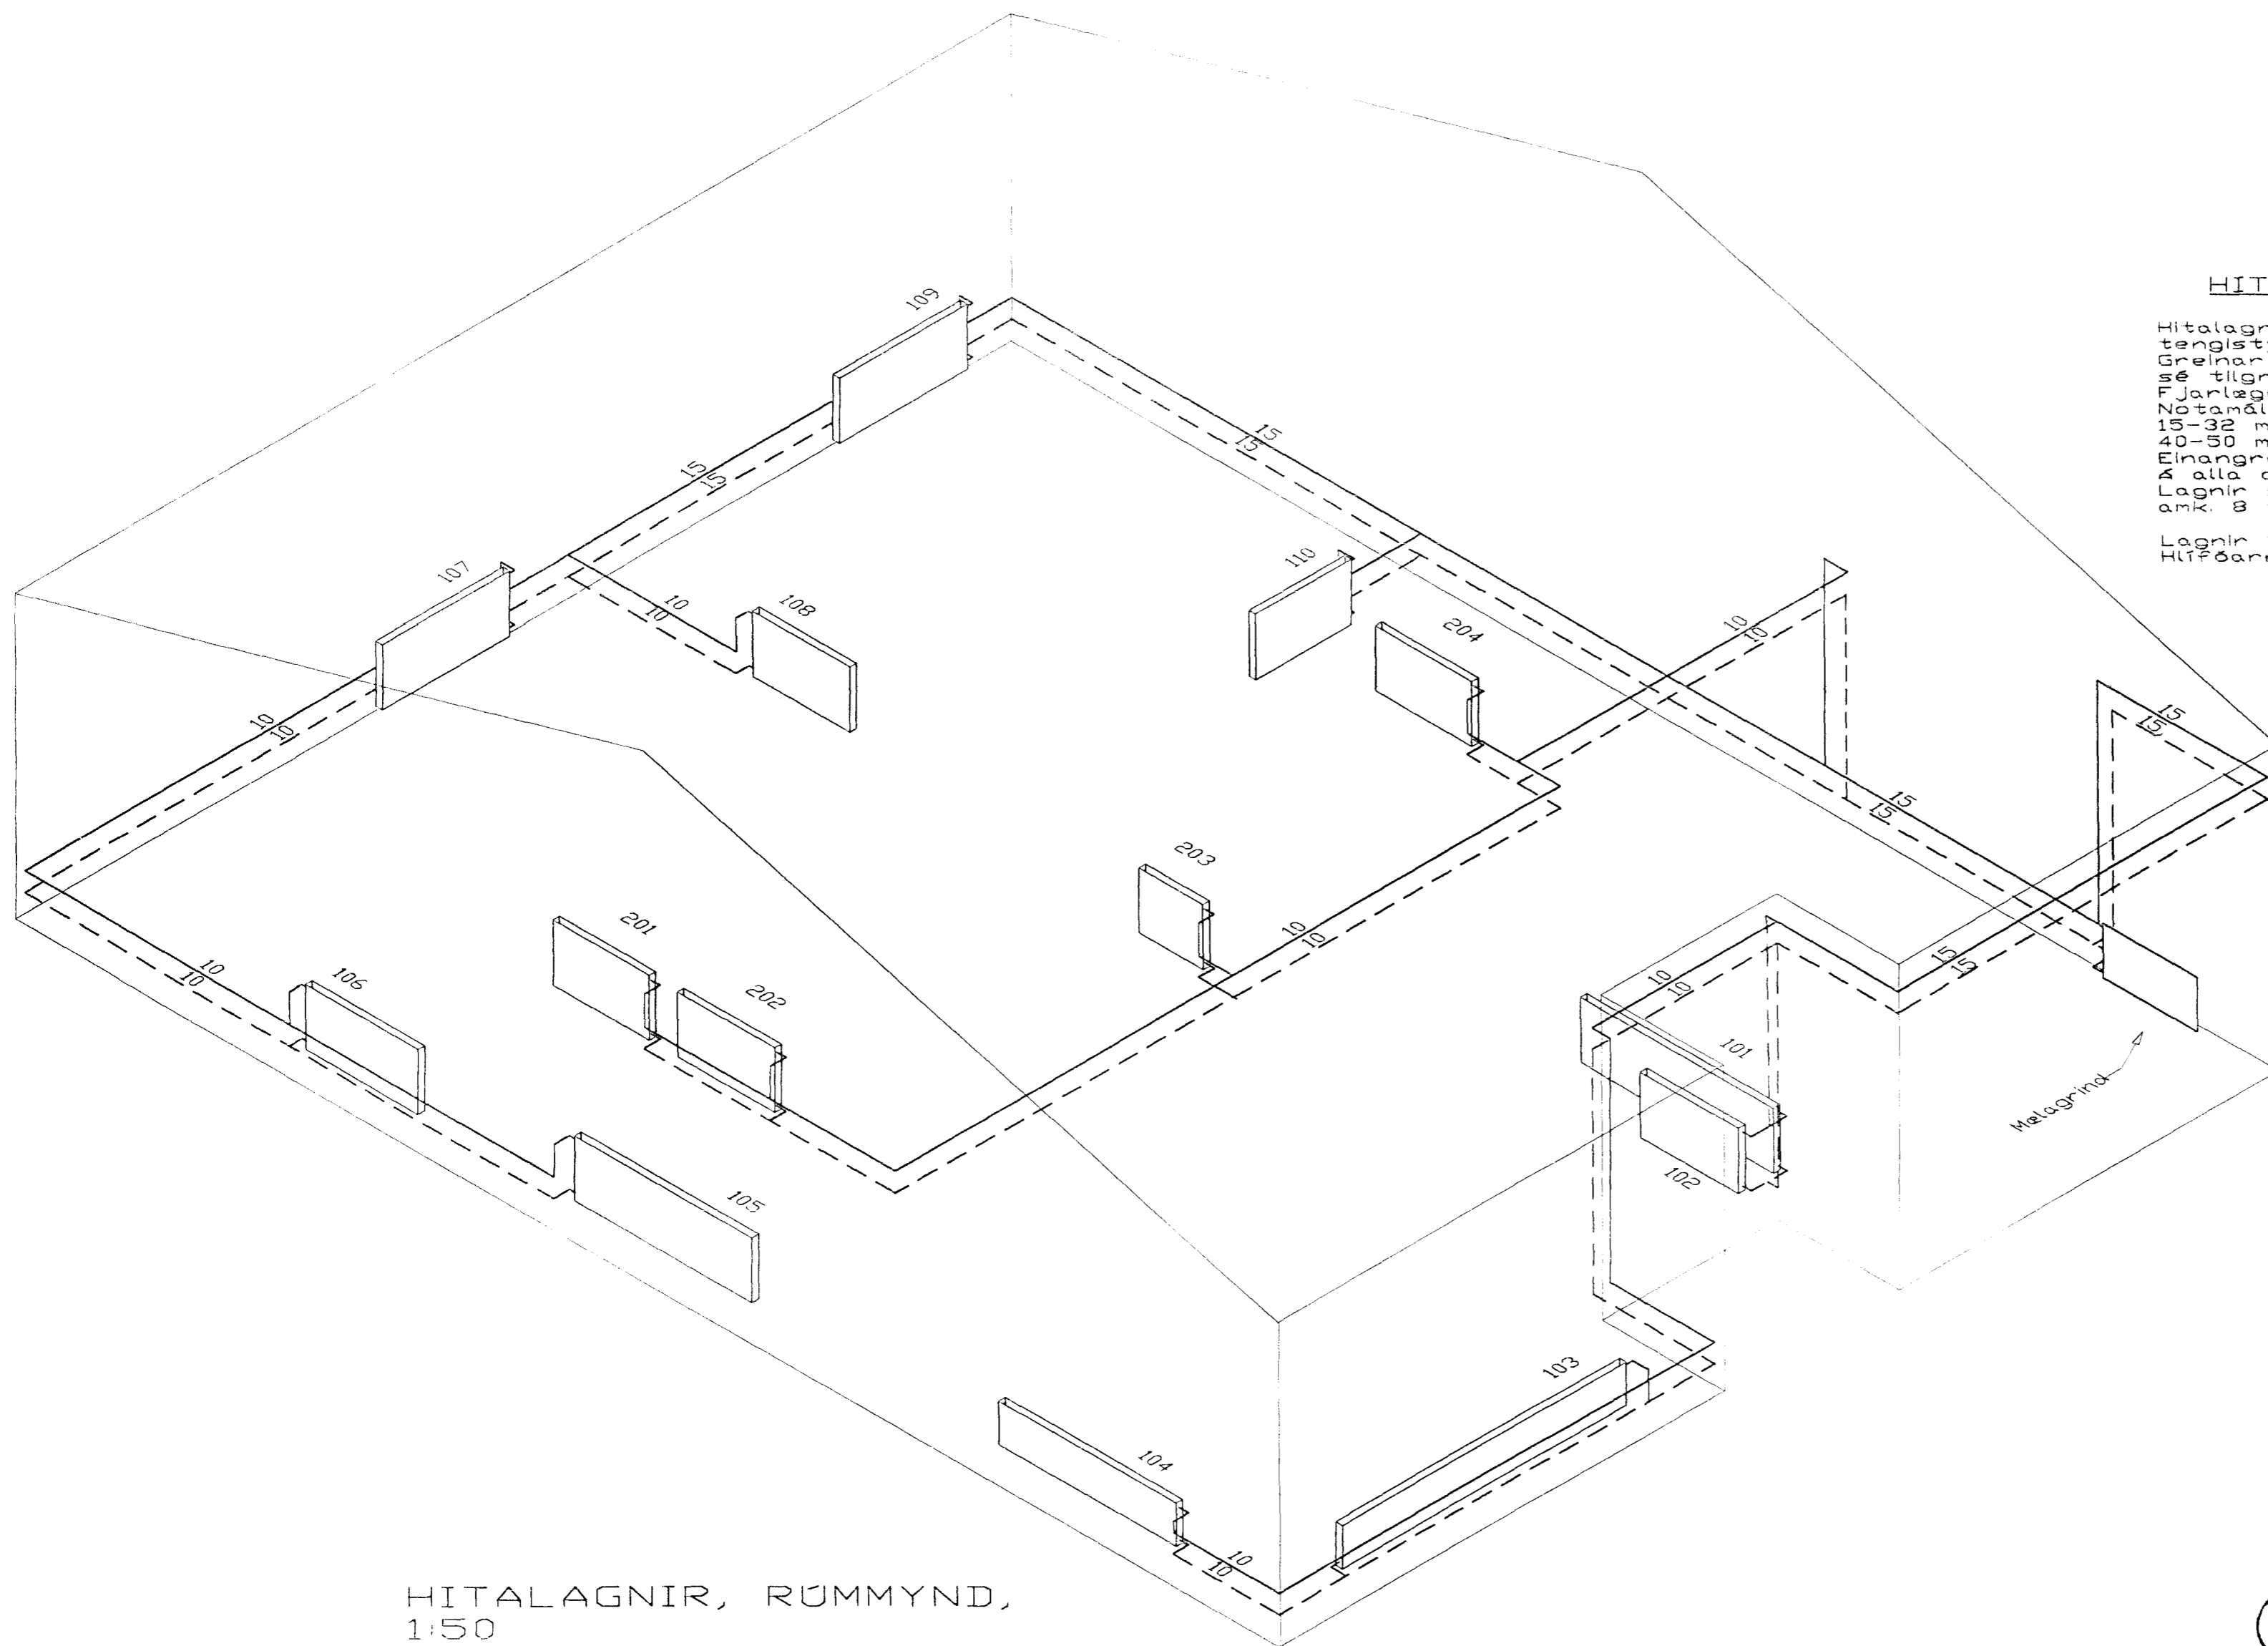

HITALAGNIR, RÜMMYND,
1:50

HITALAGNIR SKÝRINGAR

Hitalagnir skulu vera úr svörtum stálpípum með sknúfuðum tengistykkjum DIN 2440. Greinar að einstökum ofnum skulu vera 10 mm nema annað sé tilgreint á teikningum.
Fjarlægð á milli festinga:
15-32 mm Fjarlægð 2,5 m
40-50 mm 3,0 m
Einaangra skal lagnir með 20mm Climaflex hölkun. Lagnir ofna komi sjálfvirkir ofnlokar, stillití og loftskrúfur. Lagnir skal þrýstiprófa við 6 bar, og skal þrýstingur standa 8 tíma án þess að falla.
Lagnir í Jörð EVAL-PEX 28x4,0 einaangrun 20 mm polyurethan Hítöðarrör Ø 75 PEH.

BR.	DAGS.	EDLI BREITINGA	SIGN.
Klettabyggð 1 Hafnarfirði			
HITALAGNIR, RÜMMYND			
DAGS. Mars 99			
VERK NR. 9915			
TEIKN. NR. 2-03			
HANNAD Sveinbjörn Hinriksson			
TEIKNAD Sveinbjörn Hinriksson			
YFIRFARIÐ <i>Sveinbjörn Hinriksson</i>			
TÆKNIPJÁNUSTA SIGURDAR ÞORLEIFSSONAR ehf.			
STRANDGÖTU 11-220 HAFNARFIRÐI-SÍMI 555-4255			

