




Grindmynd 1:50

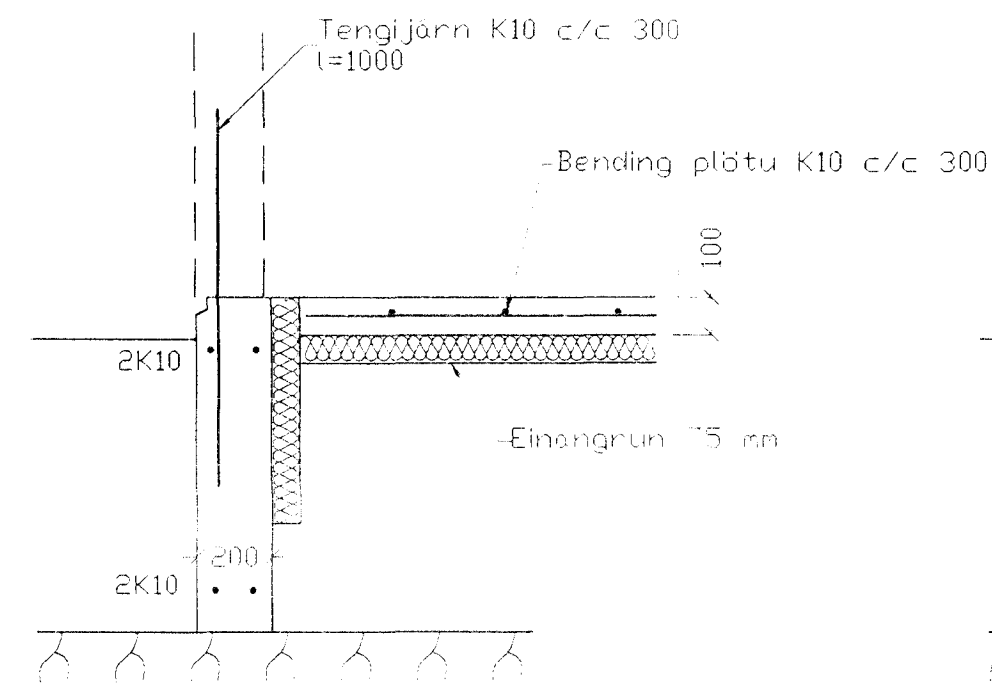


SNID 1, 1:20

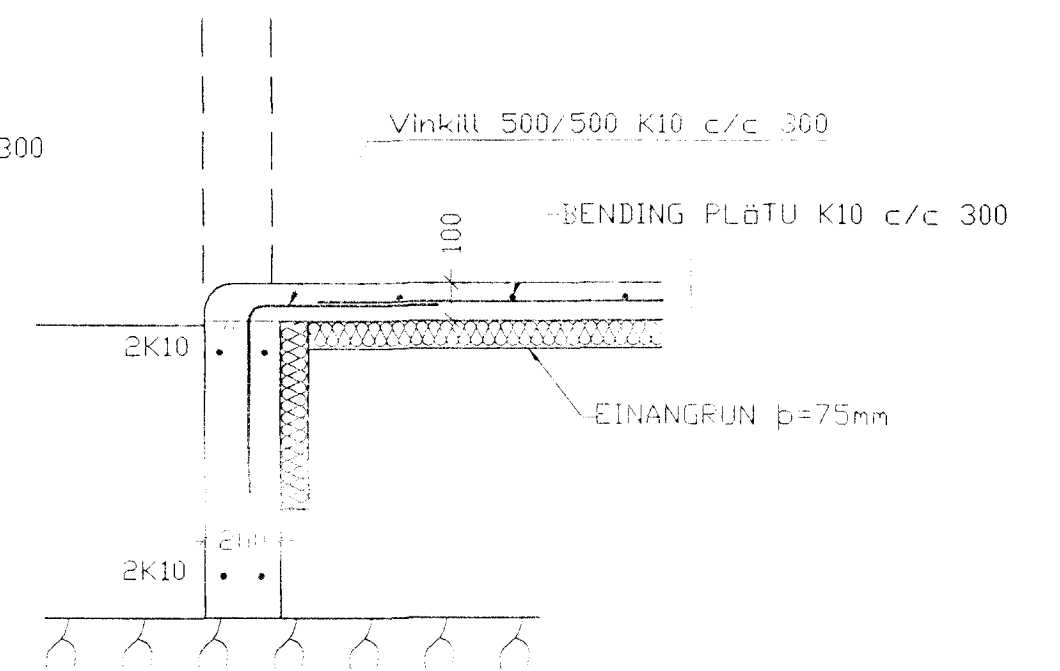

SNID 2, 1:20

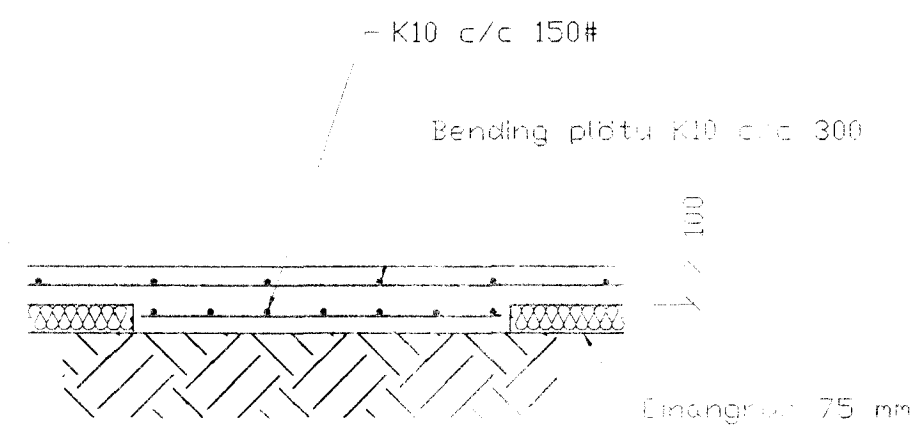

SNID 3, 1:20

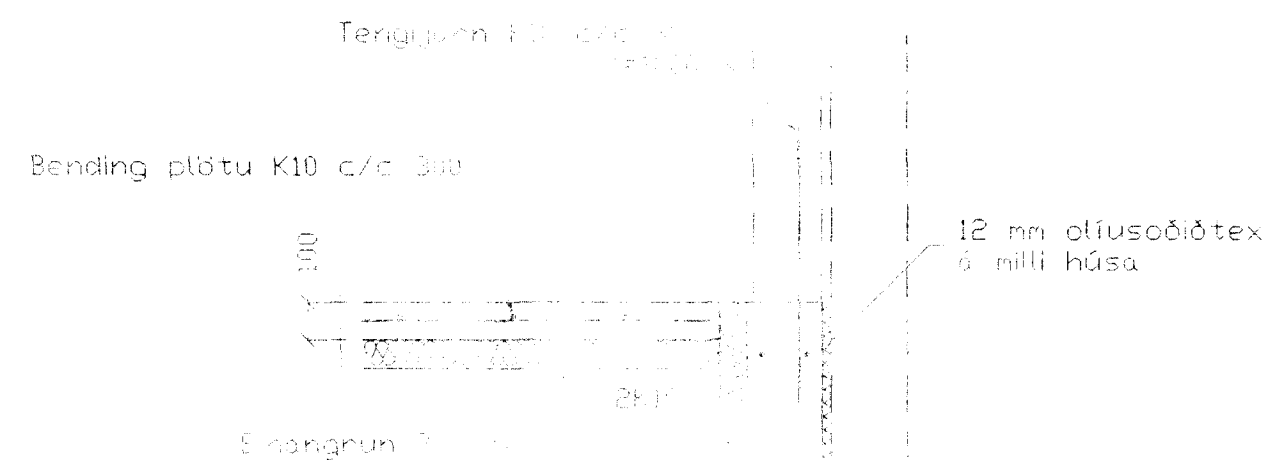

SNID 4, 1:20

SKÝRINGAR

STEYPA=S250
 LÖFTINNIHALD > 5%
 V/S-TALA < 0,55
 BENDISTÁL= Ks410
 ÞAR SEM HÆÐ UNDIRSTAÐA ER > 120 SM KÖMI EINFÖLD GRIND
 K10 c/c 300#
 FYLLING INN Í SÖKKLA SKAL VERA FRÖSTFREI OG ÞJAPPAST Í
 30 SM LÖGGUM
 UNDIRSTÖÐUR HVÍLA Á KLÖPP.
 MESTA ÁLAG Á UNDIRSTÖÐUR < 500 KN/M

BR.	DAGS.	EDLI BREITINGA	SIGN.
01	24.03.99	Sveinbjörn	4/11

Klettabyggð 1
 Hafnarfirði

Undirstöður

DAGS MARS 99

ERK NR. 9915

TEK. NR. 1-02

HANNAÐ SVEINBJÖRN HINRIKSSON

TEIKNAD SVEINBJÖRN HINRIKSSON

YFIRFARIÐ *[Signature]*



TÆKNIPJÓNUSTA SIGURDAR ÞORLEIFSSONAR
 STRANDGÖTU 11 220 HAFNARFIRÐI
 Sími 555-4255 FAX 565-2070
 E-mail taekniþjonus@strandg.is