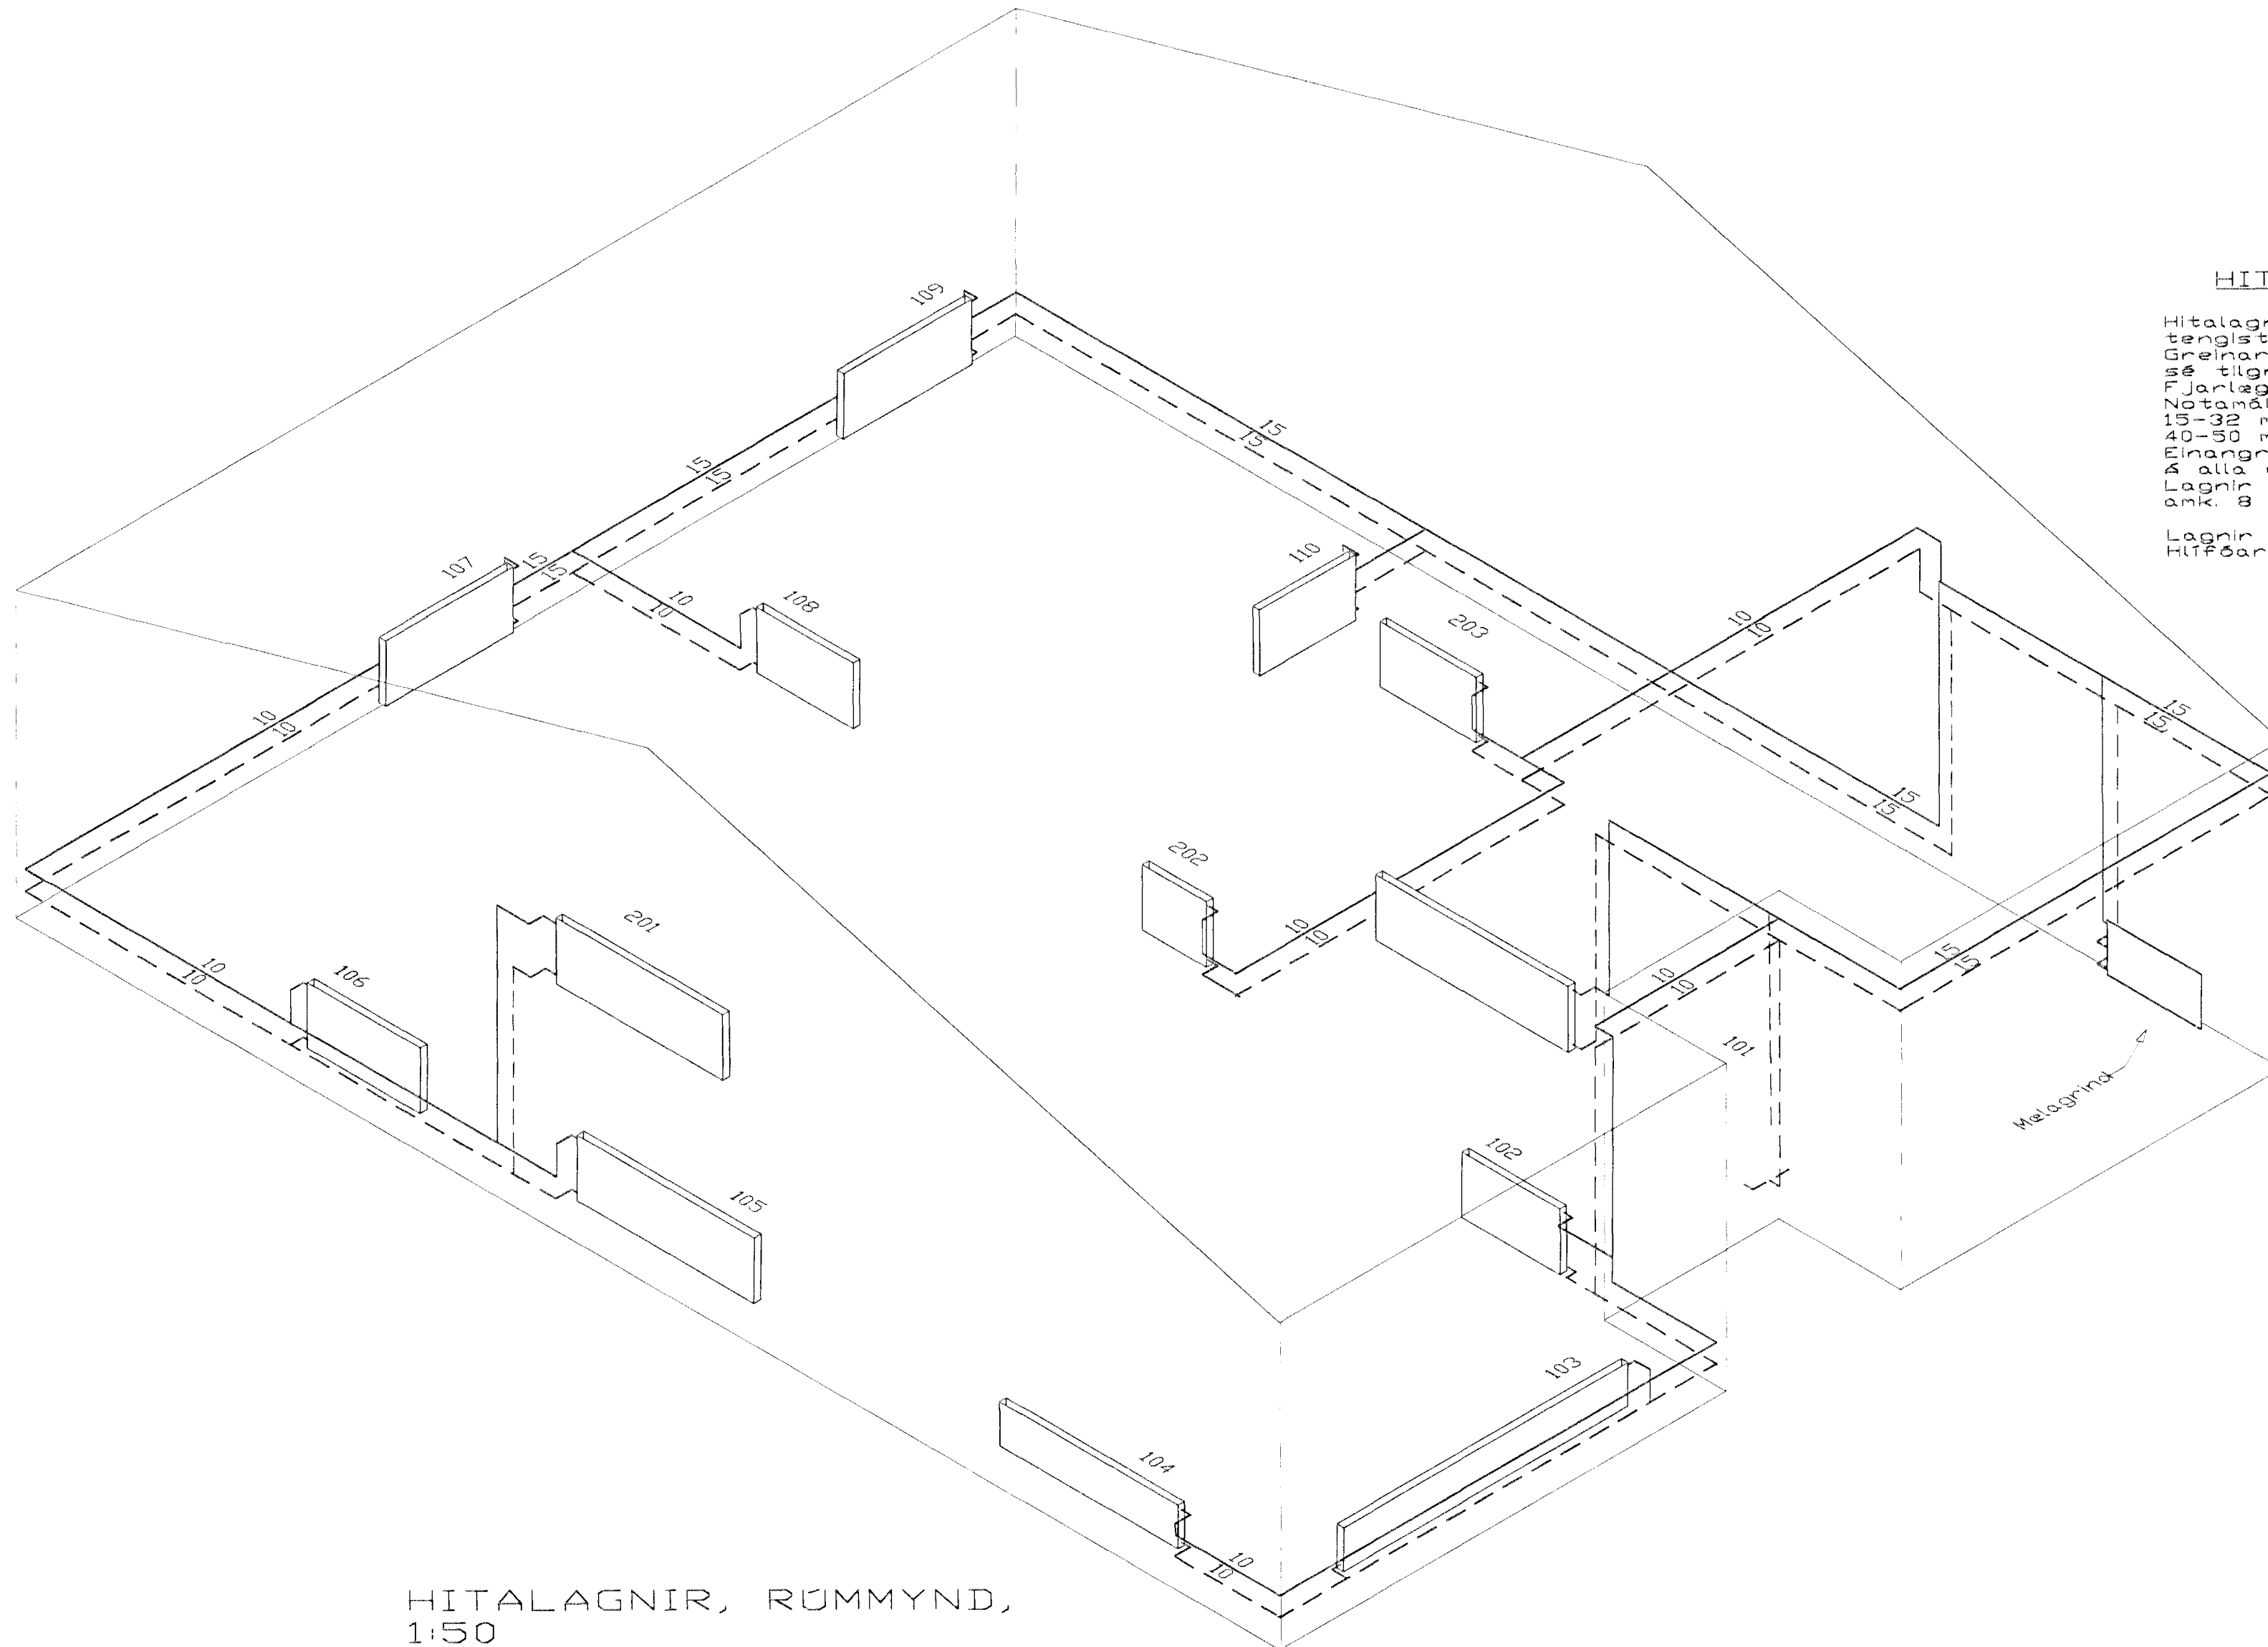


MÆLAGRIND HITAVEITU

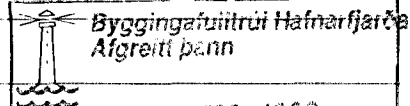
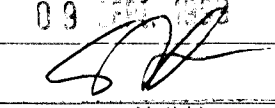
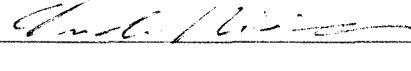


HITALAGNIR, RÜMMYND,
1:50

HITALAGNIR SKÝRINGAR

Hitalagnir skulu vera úr svörtum stálpípum með sknúfuðum tengistykkjum DIN 2440. Greinar að einstökum ofnum skulu vera 10 mm nema annað sé tilgreint & teikningum. Fjarlægð & milli festinga Notamál Fjarlægð 15-32 mm 2,5 m 40-50 mm 3,0 m Einaangra skal lagnir með 20mm Climaflex hólukum. Á alla ofna komi sjálfvirkir ofnlakar, stillitæ og loftskrúfur. Lagnir skal brýstþröfa við 6 bór, og skal brýstingur standa umk. 8 tíma án þess að falla.

Lagnir í jöfnuð EVAL-PEX 28x4,0 einangrun 20 mm polyurethan HITFöðurrör Ø 75 PEH.

01	08.09.99	Ofnar færðir	S.H.
BR.	DAGS.	EÐLI BREITINGA	SIGN.
Klettabyggð 1 Hafnarfirði			
HITALAGNIR, RÜMMYND			
DAGS.	Mars 99	 Byggingatiltæki Hafnarfjarðar Algreiti þann	
VERK NR.	9915	 Sigurbjartur Halldórsson	
TEIKN. NR.	2-03	HANNAD Sveinbjörn Hinriksson TEIKNAD Sveinbjörn Hinriksson YFIRFARIÐ 	
TEKNIÞJÓNUSTA SIGURDAR ÞORLEIFSSONAR ehf			
STRANDGÖTU 11-220 HAFNARFIRÐI-SÍMI 555-4255			