




KLETTABYGGÐ | HAFNARFIRÐI

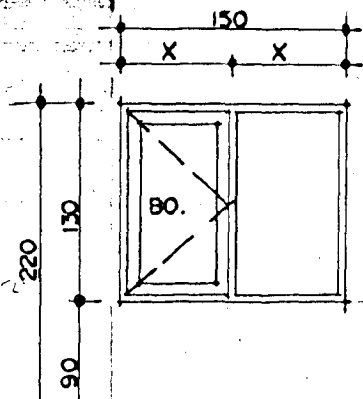


3 STK. HERB./HJÓN.
BJÖRGUNAROP.

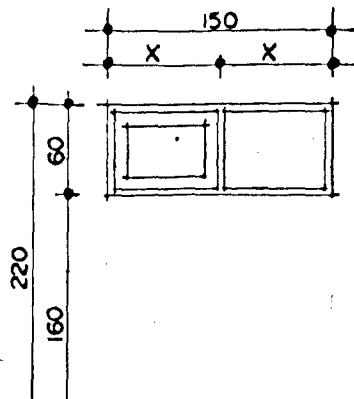


1 STK. BAÐ.

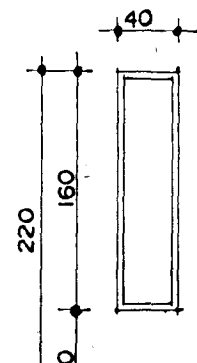


1 STK. HJÓN.

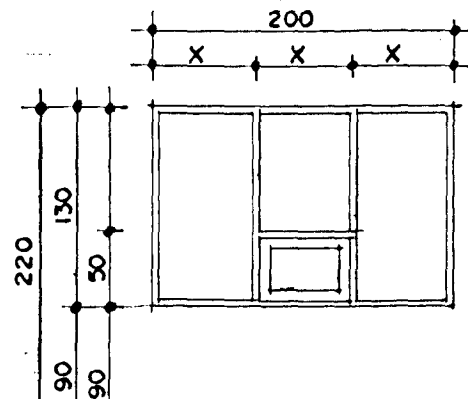


1 STK. ELDHÚS.

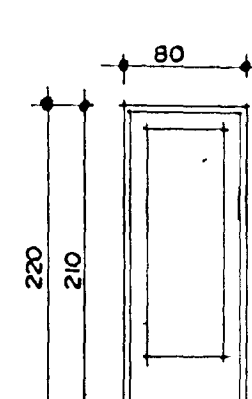


1 STK. ELDHÚS/STOFA.
HURÐ OPNAST HÆGRI ÚT

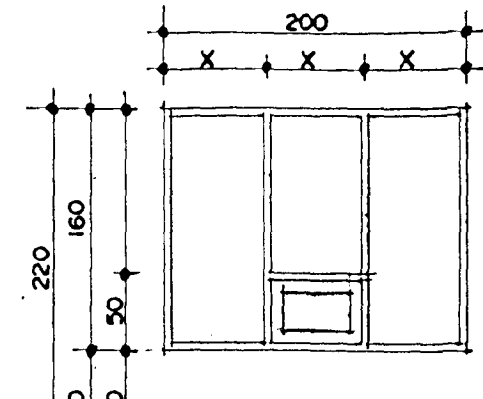


3 STK. STOFA.

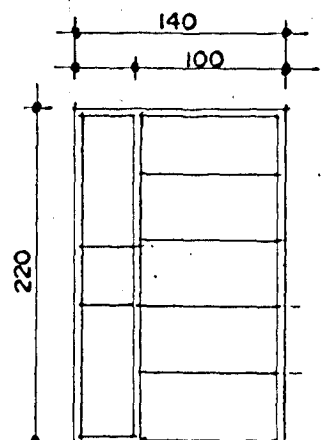

1 STK. ANDDYRI.
HURÐ OPNAST VINSTRI ÚT
SETT Í EFTIR STEYPU.

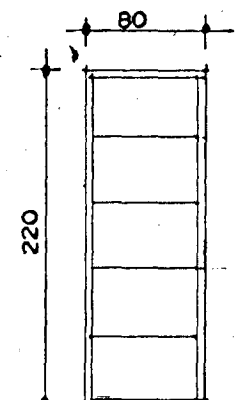

1 STK. BIFREIÐAGEMSLA.
HURÐ OPNAST VINSTRI INN.

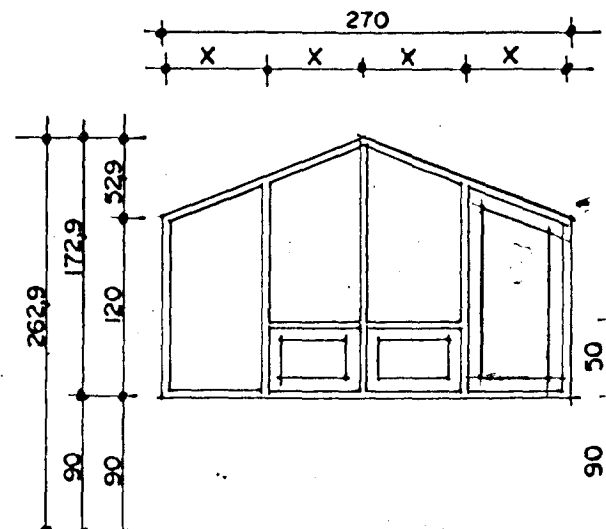

1 STK. GLUGGI RISHÆÐ

SAMTALLS 13 STK.

ATH!
ÖLL MÁL ATHUGIST OG MÆLIST Á STAÐNUM
ÁÐUR EN SMÍÐI HEFST.



| | |
|---|-----------------------------|
| KLETTABYGGÐ 1 OG 3 HAFNARFIRÐI | |
| Sigurður Þorvarðarson byggingafræðingur bfl. Teiknistofan Strandgötu 11 220 Hafnarfirði. (Kt. 141250-4189) Sími 5651510. fax. 5651299. Netfang: teiknistofan@islandia.is | |
| Skýringar: | Séruppdráttur |
| Teikning: | Gluggar og hurðir. |
| Mælikvarði: | 1:50 |
| Undirskrift: | <i>[Signature]</i> |
| Blað nr: | 7/8 Dagssetning. 11.08.1999 |
| Breytt: | |