


KLETTABYGGÐ 1 OG 3 HAFNARFIRÐI.

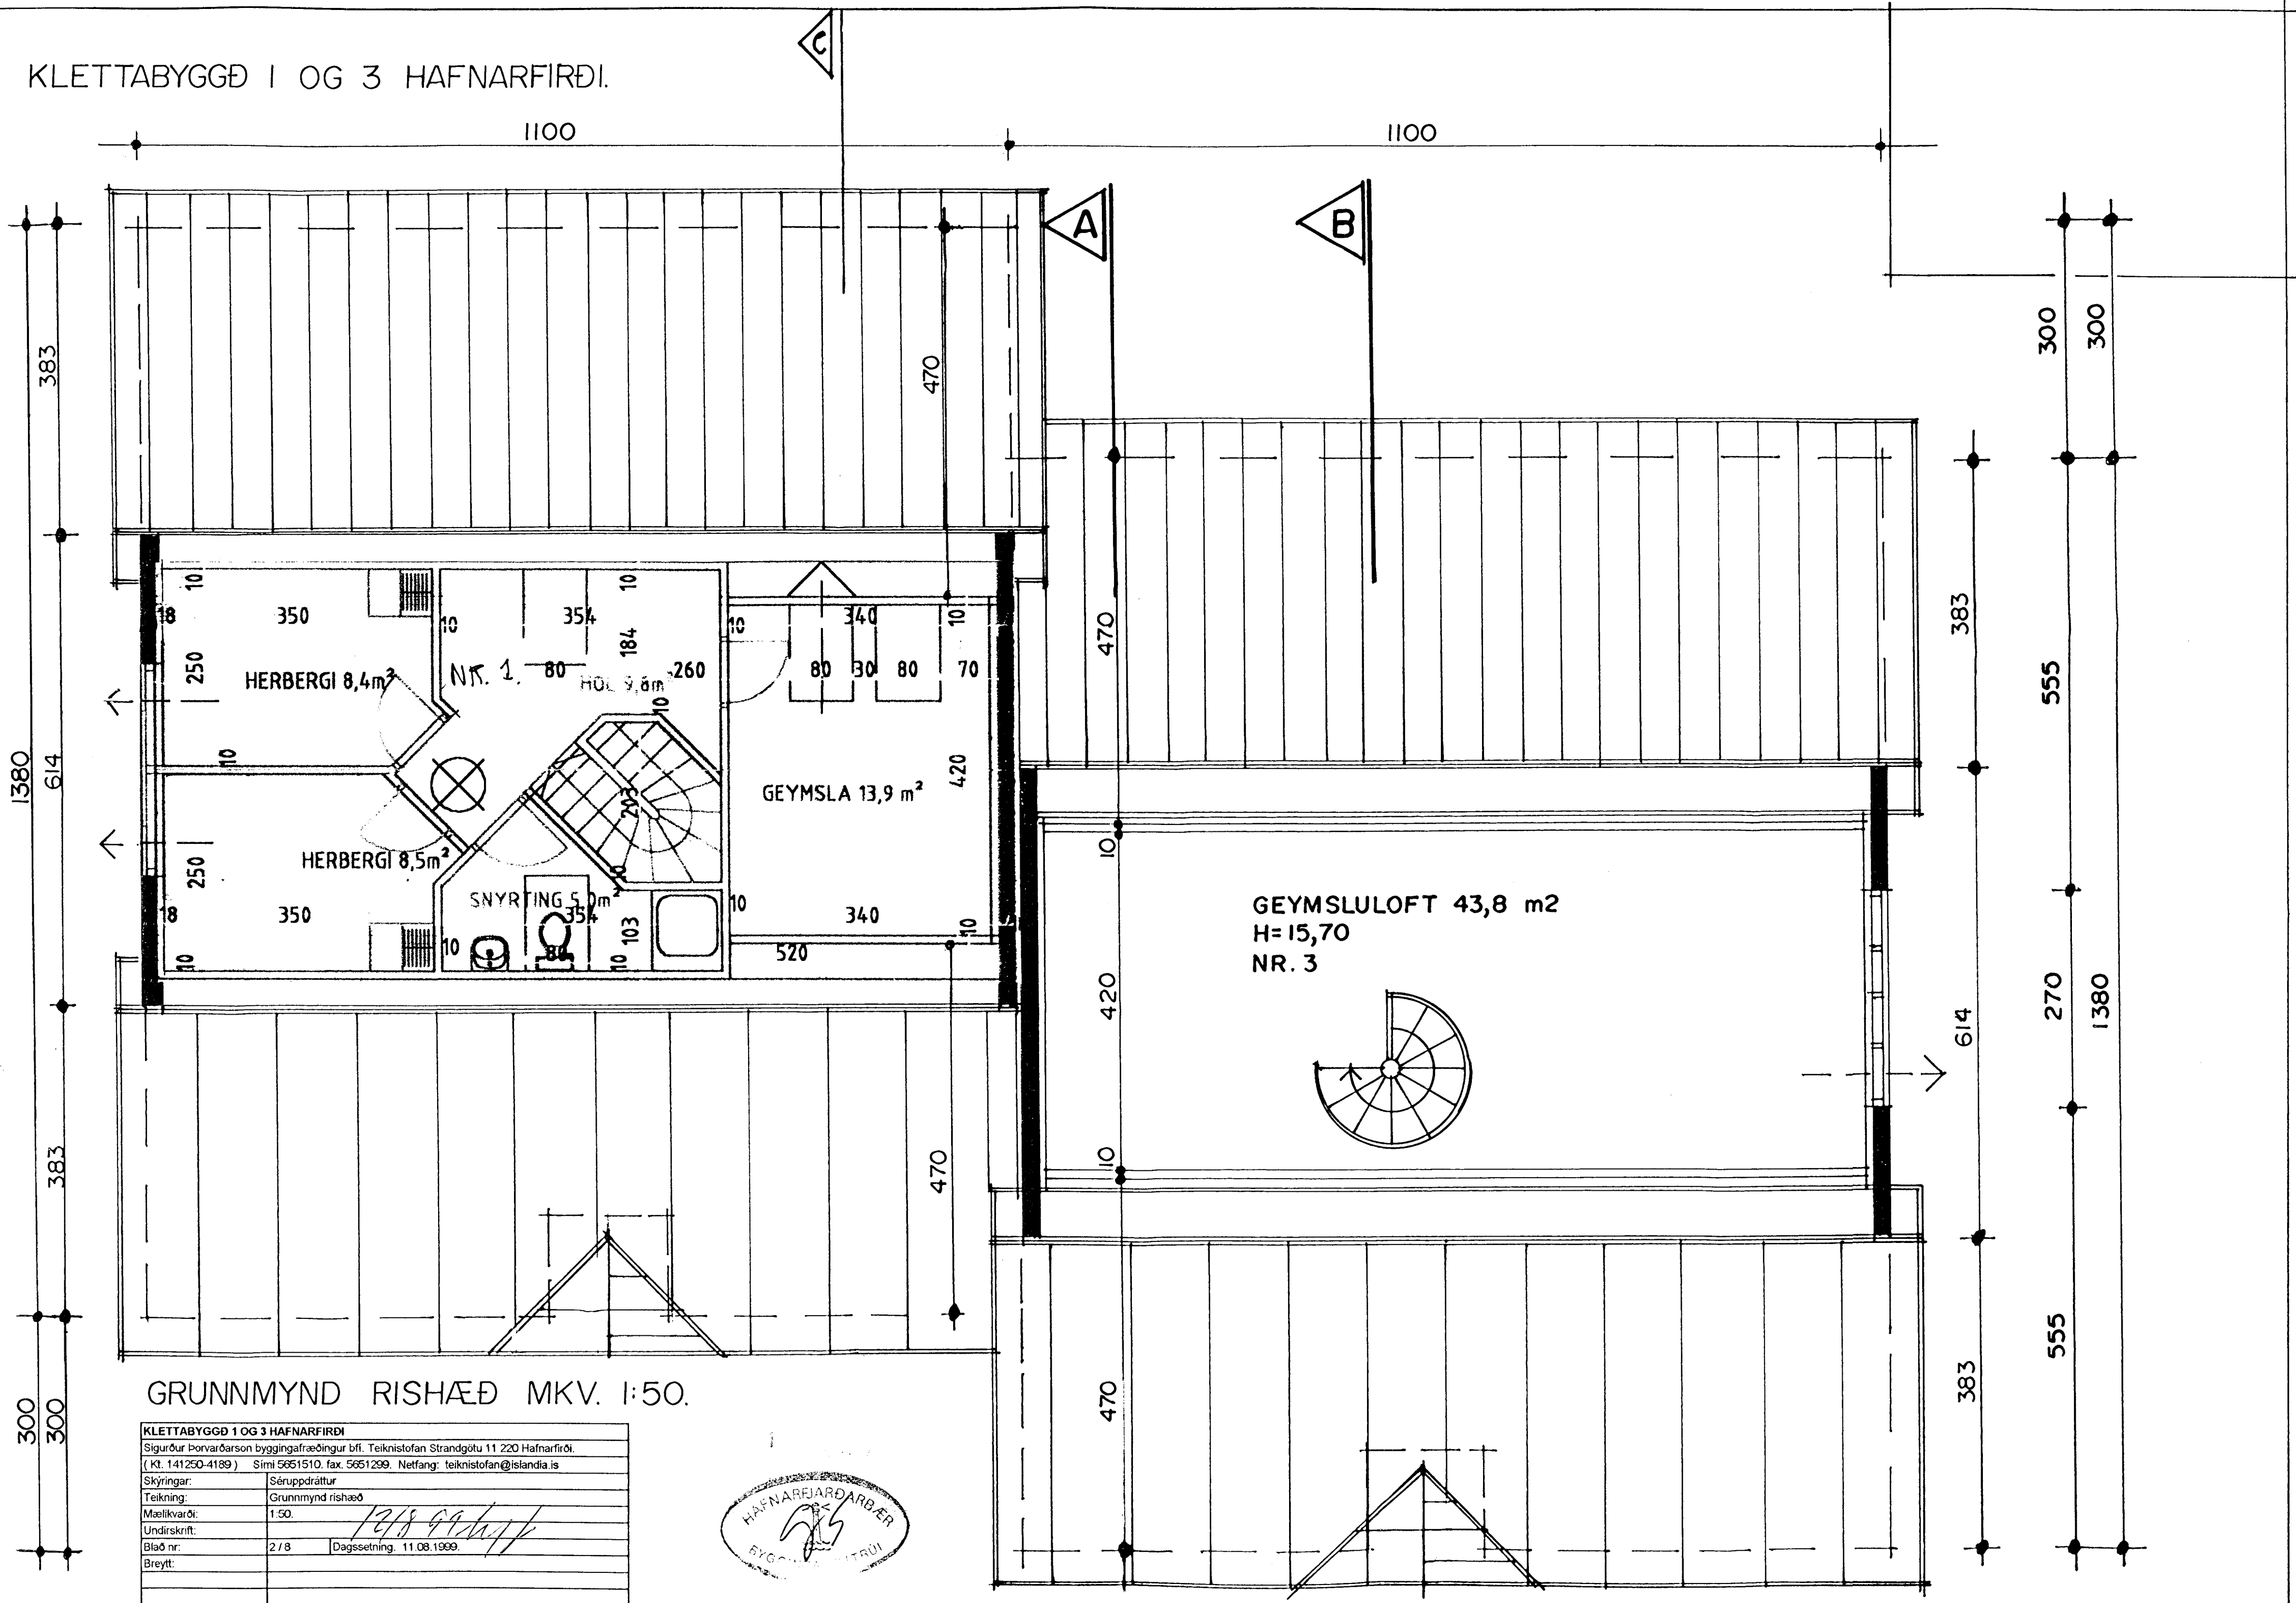

GRUNNMYND RISHÆÐ MKV. 1:50.

KLETTABYGGÐ 1 OG 3 HAFNARFIRÐI	
Sigurður Þorvarðarson byggingafræðingur bfl. Teiknistofan Strandgötu 11 220 Hafnarfirði. (Kt. 141250-4189) Sími 5651510. fax. 5651299. Netfang: teiknistofan@islandia.is	
Skýringar:	Séruppdráttur
Teikning:	Grunnmynd rishæð
Mælikvarði:	1:50.
Undirskrift:	<i>[Handwritten Signature]</i>
Bláð nr.:	2 / 8 Dagssetning: 11.08.1999.
Breytt:	

