


KLETTABYGGÐ I OG 3 HAFNARFIRÐI

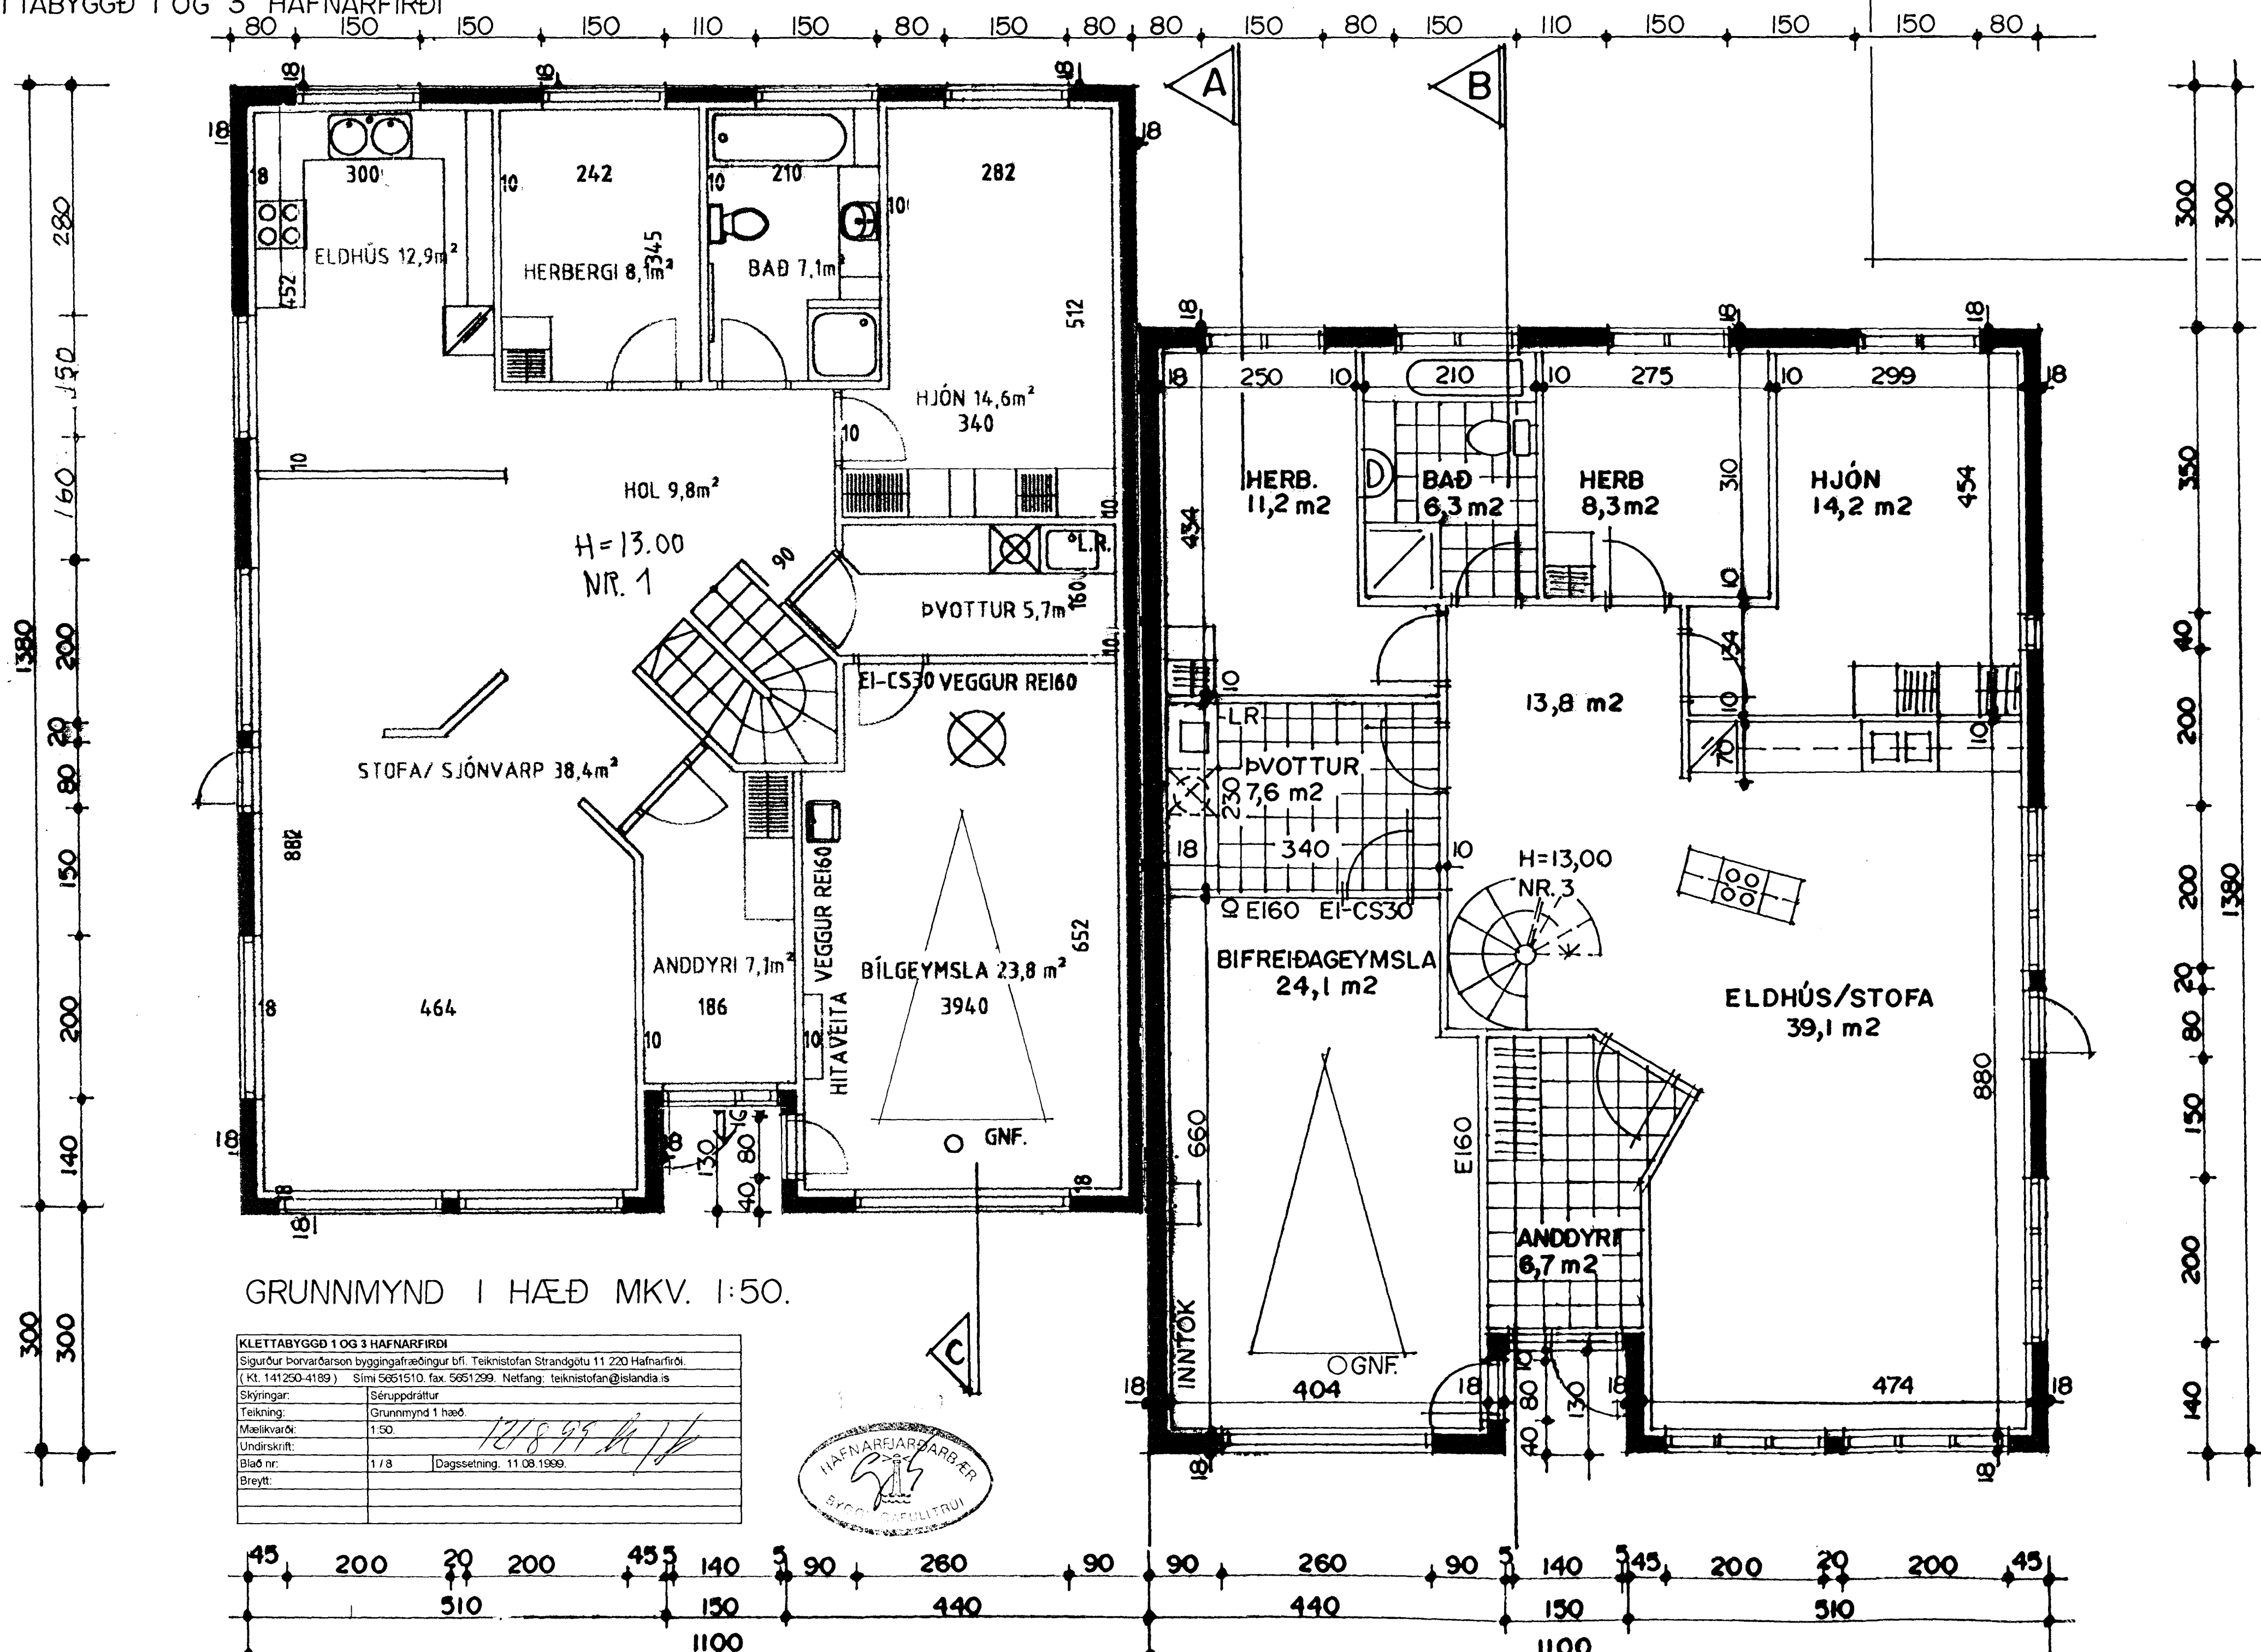

GRUNNMYND I HÆÐ MKV. 1:50.

KLETTABYGGÐ I OG 3 HAFNARFIRÐI	
Sigurður Þorvarðarson byggingafræðingur bfi. Teiknistofan Strandgötu 11 220 Hafnarfirði. (Kt. 141250-4189) Sími 5651510, fax. 5651299. Netfang: teiknistofan@islandia.is	
Skýringar:	Séruppdráttur
Teikning:	Grunnmynd 1 hæð
Mælikvarði:	1:50
Undirskrift:	<i>[Signature]</i>
Blað nr.:	1/8
Breytt:	Dagsetning. 11.08.1999.

