



KLETTABYGGÐ I OG 3 HAFNARFIRÐI

Samþykkt þann
02 FEB. 1999
Byggingafultruinn í Hafnarfirði
Erlendur Hjálmarsson

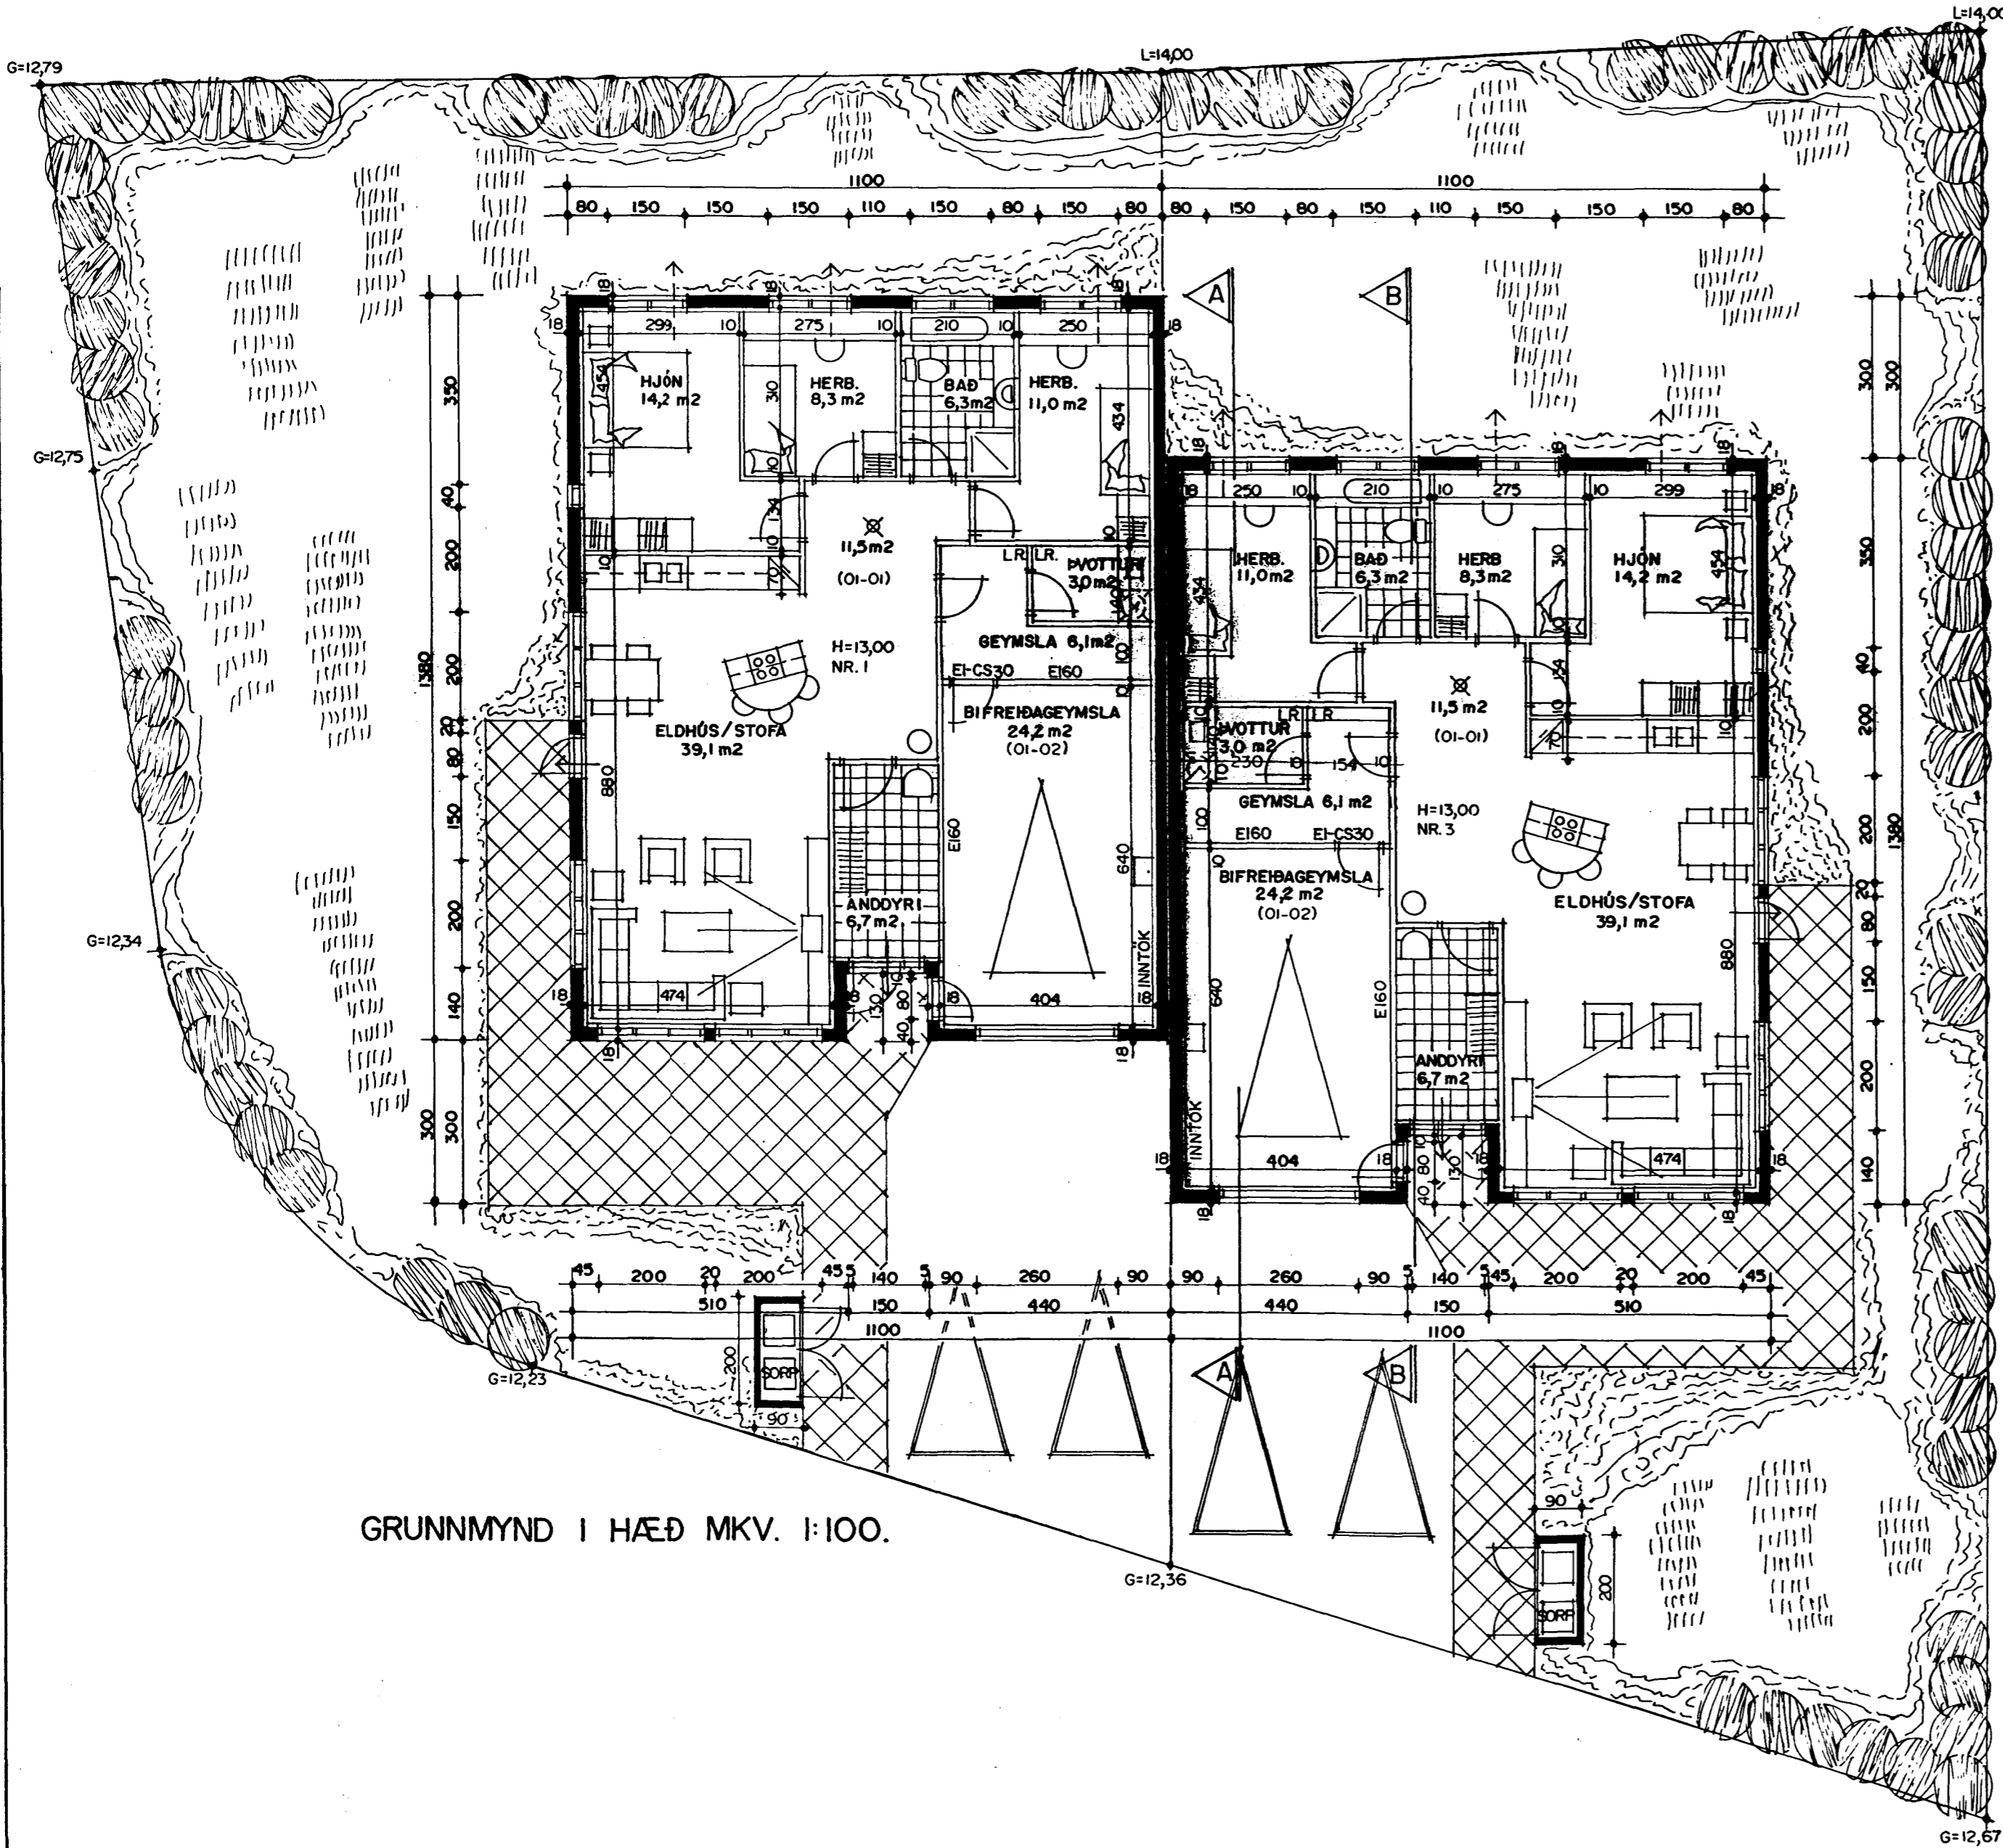

GRUNNMYND I HÆÐ MKV. 1:100.

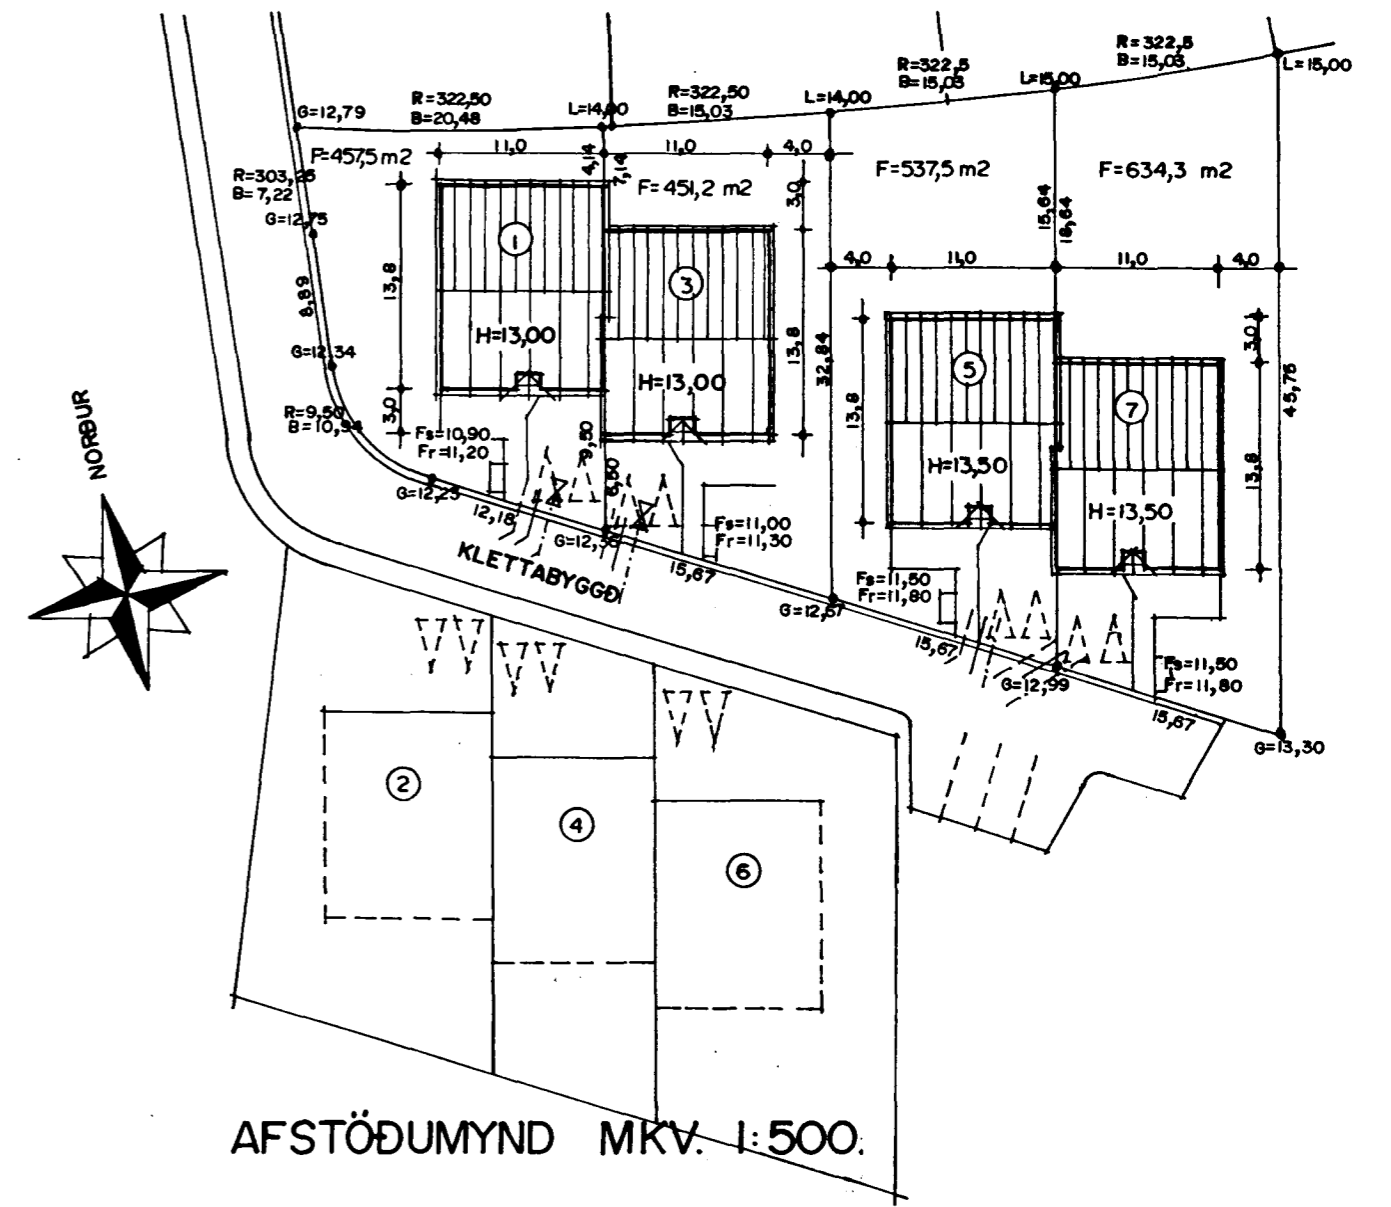

AFSTÖÐUMYND MKV. 1:500.

KLETTABYGGÐ I OG 3 HAFNARFIRÐI	
Sigurður Þorvarðarson byggingafræðingur bfl. Teiknistofan Strandgötu 11 220 Hafnarfirði. (Kt. 141250-4189) Sími 5651510. fax. 5651299. Netfang: teiknistofan@islandia.is	
Skýringar:	Aðaluppdráttur, afstöðumynd.
Teikning:	Grunnmynd 1 hæð.
Mælikvarði:	1:100, 1:500.
Undirskrift:	<i>28.01.99 Erlendur Hjálmarsson</i>
Blað nr.:	1/3. [Dagssetning, 22.01.1999]
Breytt:	