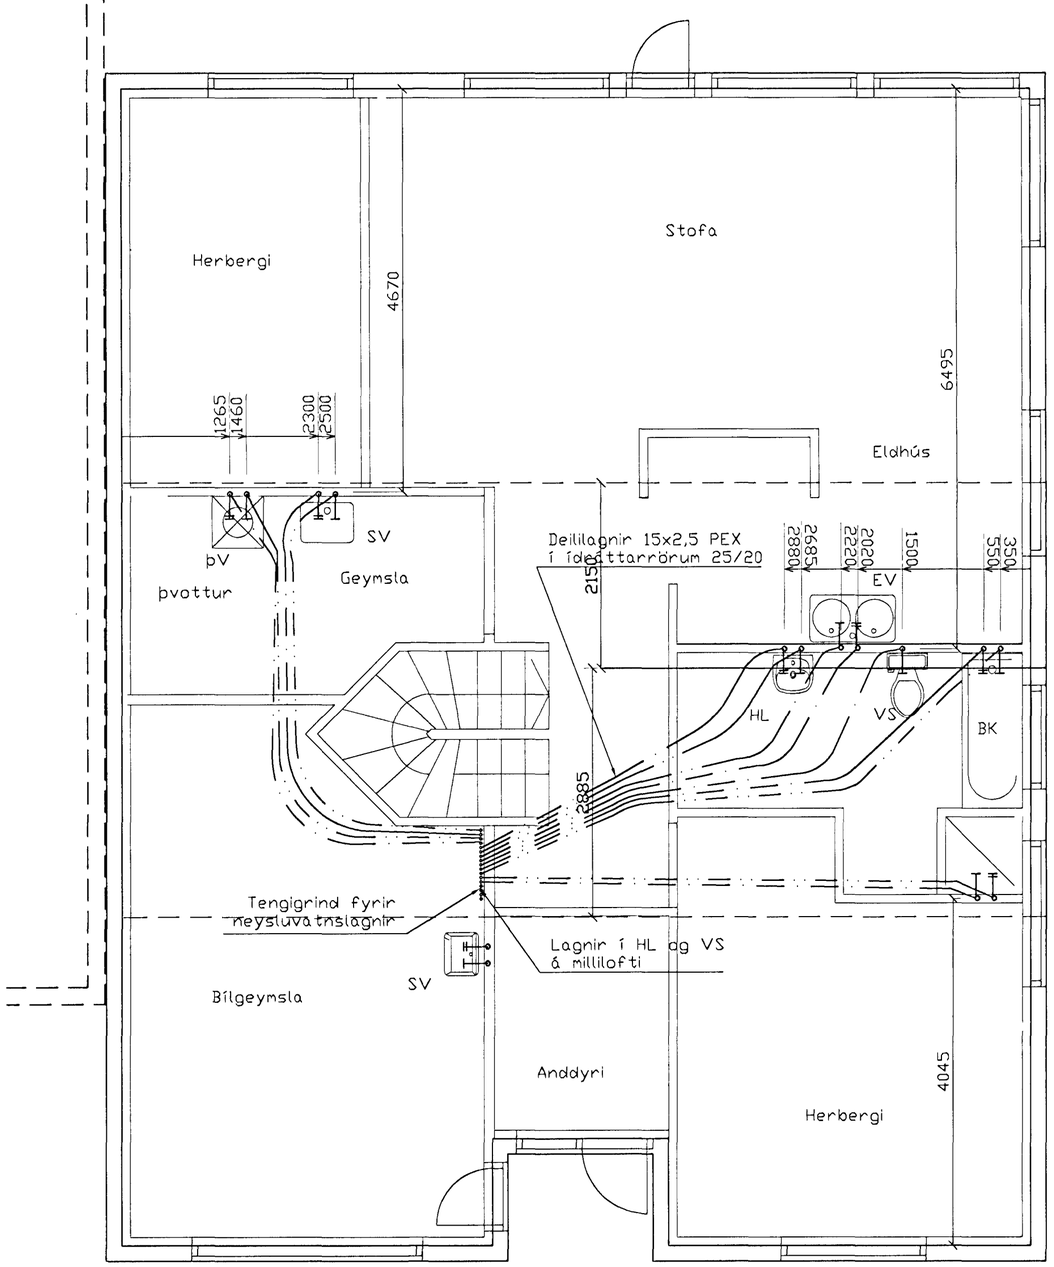

Neysluvatnslagnir, 1. hæð
Grunnmynd, 1:50

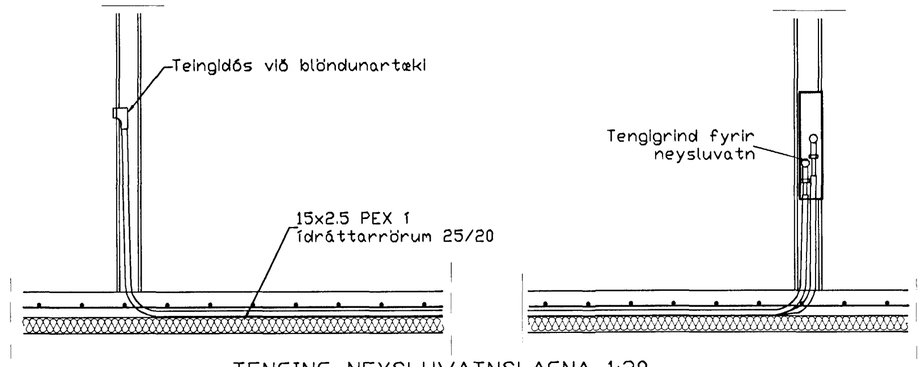

TENGING NEYSLUVATNSLAGNA 1:20

SKÝRINGAR

NEYSLUVATNSLAGNIR ERU PEX 15x2,5 í ÍDRATTARRÖRUM 25/20
EINGÖNGU SKAL NOTA LAGNAEFNI VIÐURKENNT AF RANNSÓKNARSTOFNUN BYGGINGARIÐNAÐARINS.
LAGNIR, TENGIDÓSIR OG DEILIGRINDUR SKULU VERA FRÁ SAMMA FRAMLEIÐANDA OG PASSA SAMAN.
SETJA SKAL FESTINGAR Á LAGNIR c/c 150 cm, VIÐ BEYGJUR SKAL SETJA 3 FESTINGAR.
BEYGJURADÍUS SKAL ÁVALLT VERA STÆRRI EN 5 * YTRA ÞVERMÁL PÍPNA.

ÞRÝSTIPRÓFUN Á PLASTLÖGNUM SKIÐTIST í 2 LOTUR
FYRRI LOTA ER FRAMKVÆMD í 1 KLUKKUSTUND OG ER ÞRÝSTINGUR 15 BAR FYRIR NEYSLUVATN.
SEINNI LOTAN ER GERÐ í BEINU FRAMHALDI AF FYRRI LOTU OG SAMI ÞRÝSTINGUR NOTAÐUR SEINNI LOTA SKAL STANDA í 2 KLUKKUSTUNDIR.
FYLLA SKAL ÚT PRÓFUNARBLAÐ SEM SÝNIR NIÐURSTÖÐUR PRÓFUNAR.

BR.	DAGS.	EÐLI BREITINGA	SIGN.

Klettabyggð 2
Hafnarfirði

Neysluvatnslagnir

Byggingafulltrúi Hafnarfjarðar
Afgreitt þann
28 [illegible] 199[illegible]
Sigurður Halldórsson

DAGS. September 99
VERK NR. 9950
TEIKN. NR. 2-02
HANNAÐ SVEINBJÖRN HINRIKSSON
TEIKNAÐ SVEINBJÖRN HINRIKSSON
YFIRFARIÐ

TÆKNIÞJÓNUSTA SIGURÐAR ÞORLEIFSSONAR ehf
STRANDGÖTU 11 220 HAFNARFIRÐI
SÍMI 555-4255 FAX 565-2875
E-mail taeknithjonusta@islandia.is